


RZUT OGÓLNY

POSADZKI

SUFITY

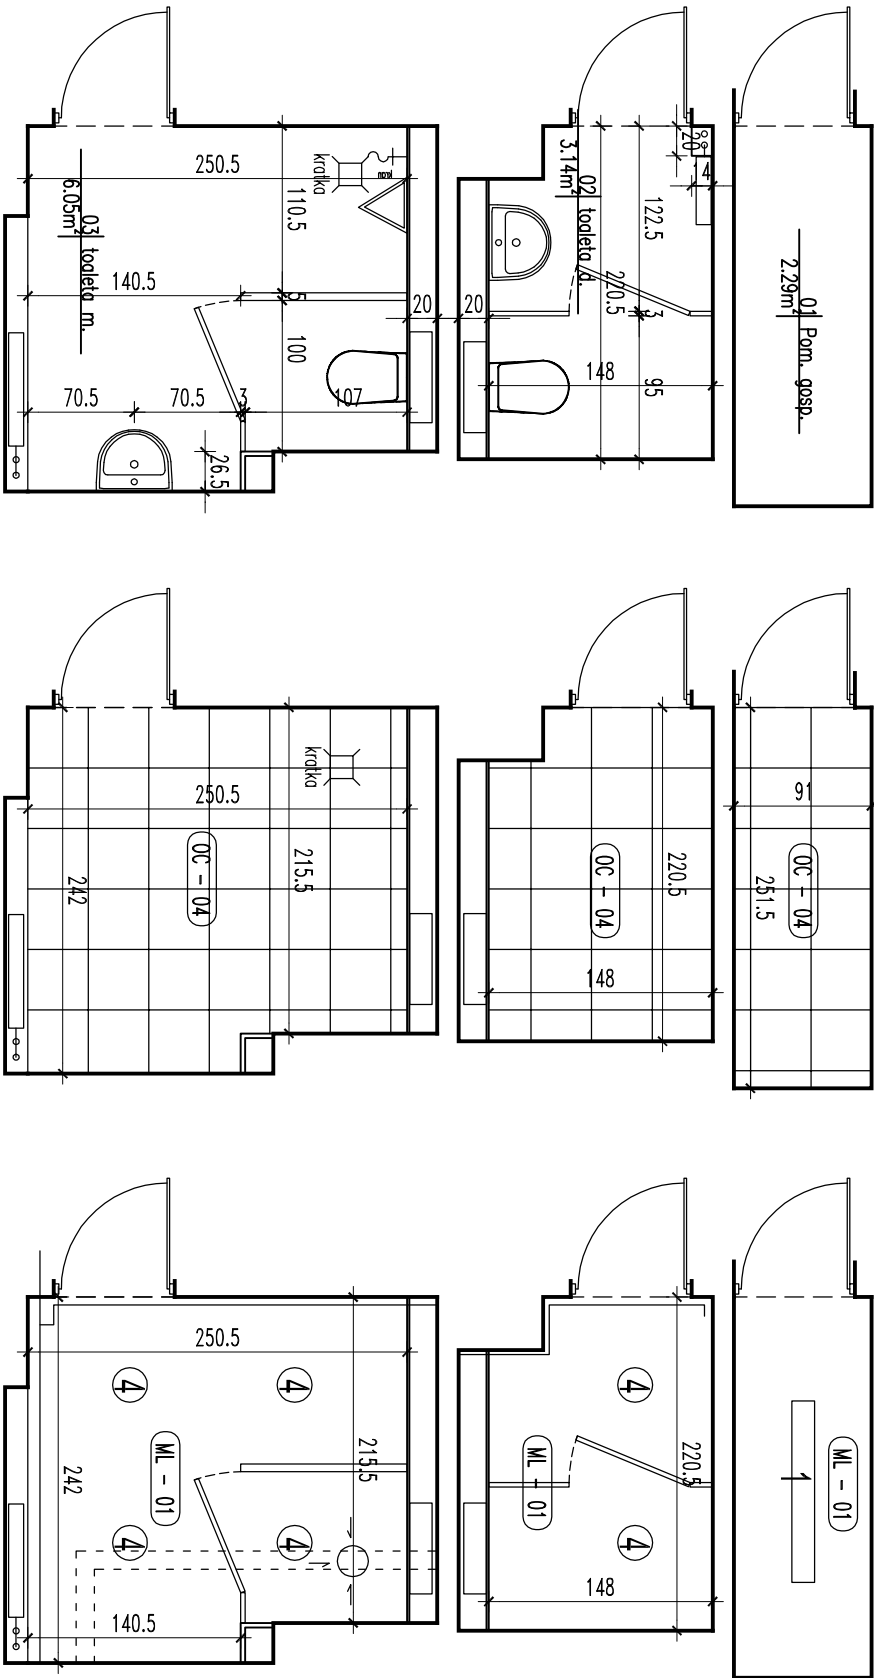

ROZPROWIEŻENIE: NINIEJSZEGO OPRACOWANIA, JAK TEŻ, JEGO FRAGMENTÓW, W TYM KONCEPCJI, WYKONANYCH RYSUNKÓW, A POWNATO, UMIESZCZANIE, W SYSTEMACH PRZECIHOBYWANIA DANYCH – ZA WYĄTKIEM WŁASNYCH ORGANÓW ADMINISTRACJI, PRZEDKAZIWANIE W JAKIEJKOLWIEK FORMIE, W TYM: ELEKTRONICZNEJ, MECHANICZNEJ, FOTOKOPII, REPRODUKCJI, PRZEDRUKU, ORAZ DOKONYWANIE ZMIAN BEZ ZGODY AUTORA JEST ZABRONIONE I PODLEGA ODPOWIEDZIALNOŚCI KARNEJ Z MOCY ART.116,117,118 USTAWY Z DNIA 4 LUTEGO 1994 R. O PRAWIE AUTORSKIM I PRAWACH POKEWNYCH. (DZ.U. NR 24, POZ.83 Z 1994 R.)			
zodanie: PROJEKT REMONTU POMIESZCZEŃ SANITARNYCH I PRZEBIERALNI W SZKOLE PODSTAWOWEJ W DZIEKANOWIE LEŚNYM UL. AKINSA 6, 05-092 ŁOMIANKI			
Inwestor/zleceńodawca: GMINA ŁOMIANKI ul. Warszawska 115 05-092 Łomianki			
generalny projektant: mamgusta™ Ul. Działkowa 89 lok. 3 05-808 Pruszków, tel. 22 291 19 50 www.mamgusta.com biuro@mamgusta.com			
projektanci: autorzy: arch. Sebastian Tabędzki MA-2276			
branża: ARCHITEKTURA			
faza: PROJEKT DO ZGŁOSZENIA			
temat rysunku: TOALETY - PIWNICA RZUTY			
rewizja:	data edycji:	skala:	
1	28.04.17	1:50	
nr projektu:	ind.fazy:	obiekt:	nr rysunku:
1709	PZ	00	6