




fragment E - rozwinięcie
skala 1:50

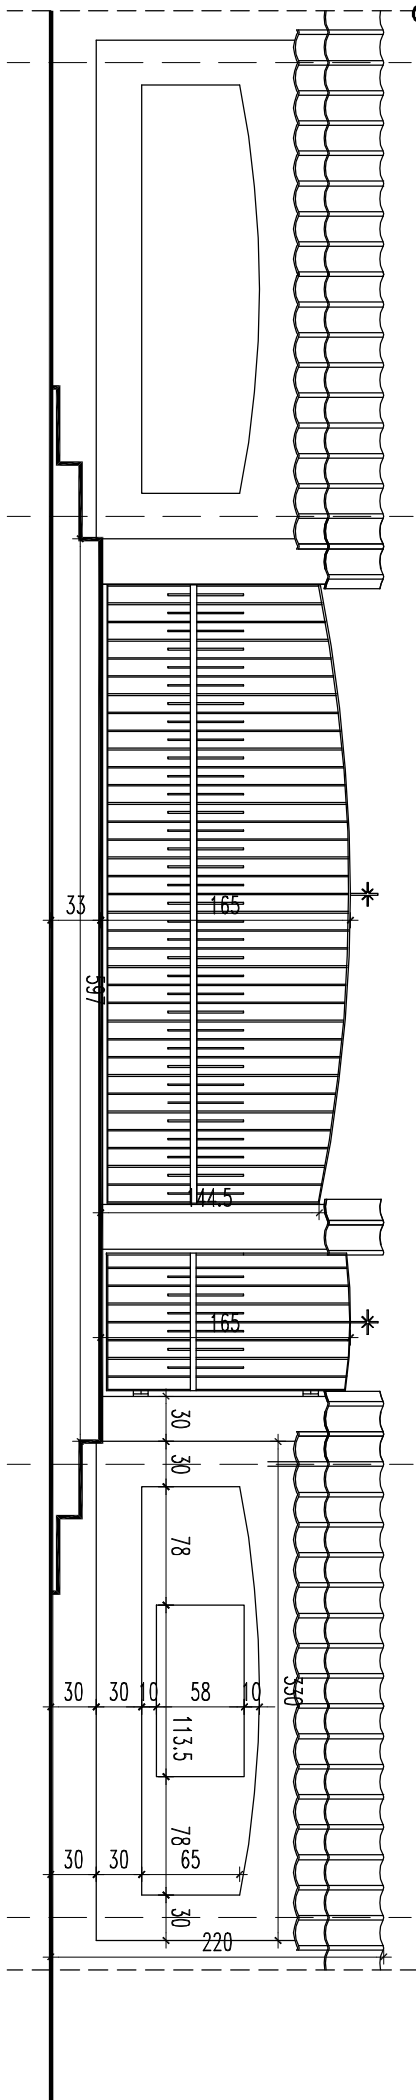

fragment E- rzut wyburzenia
skala 1:50

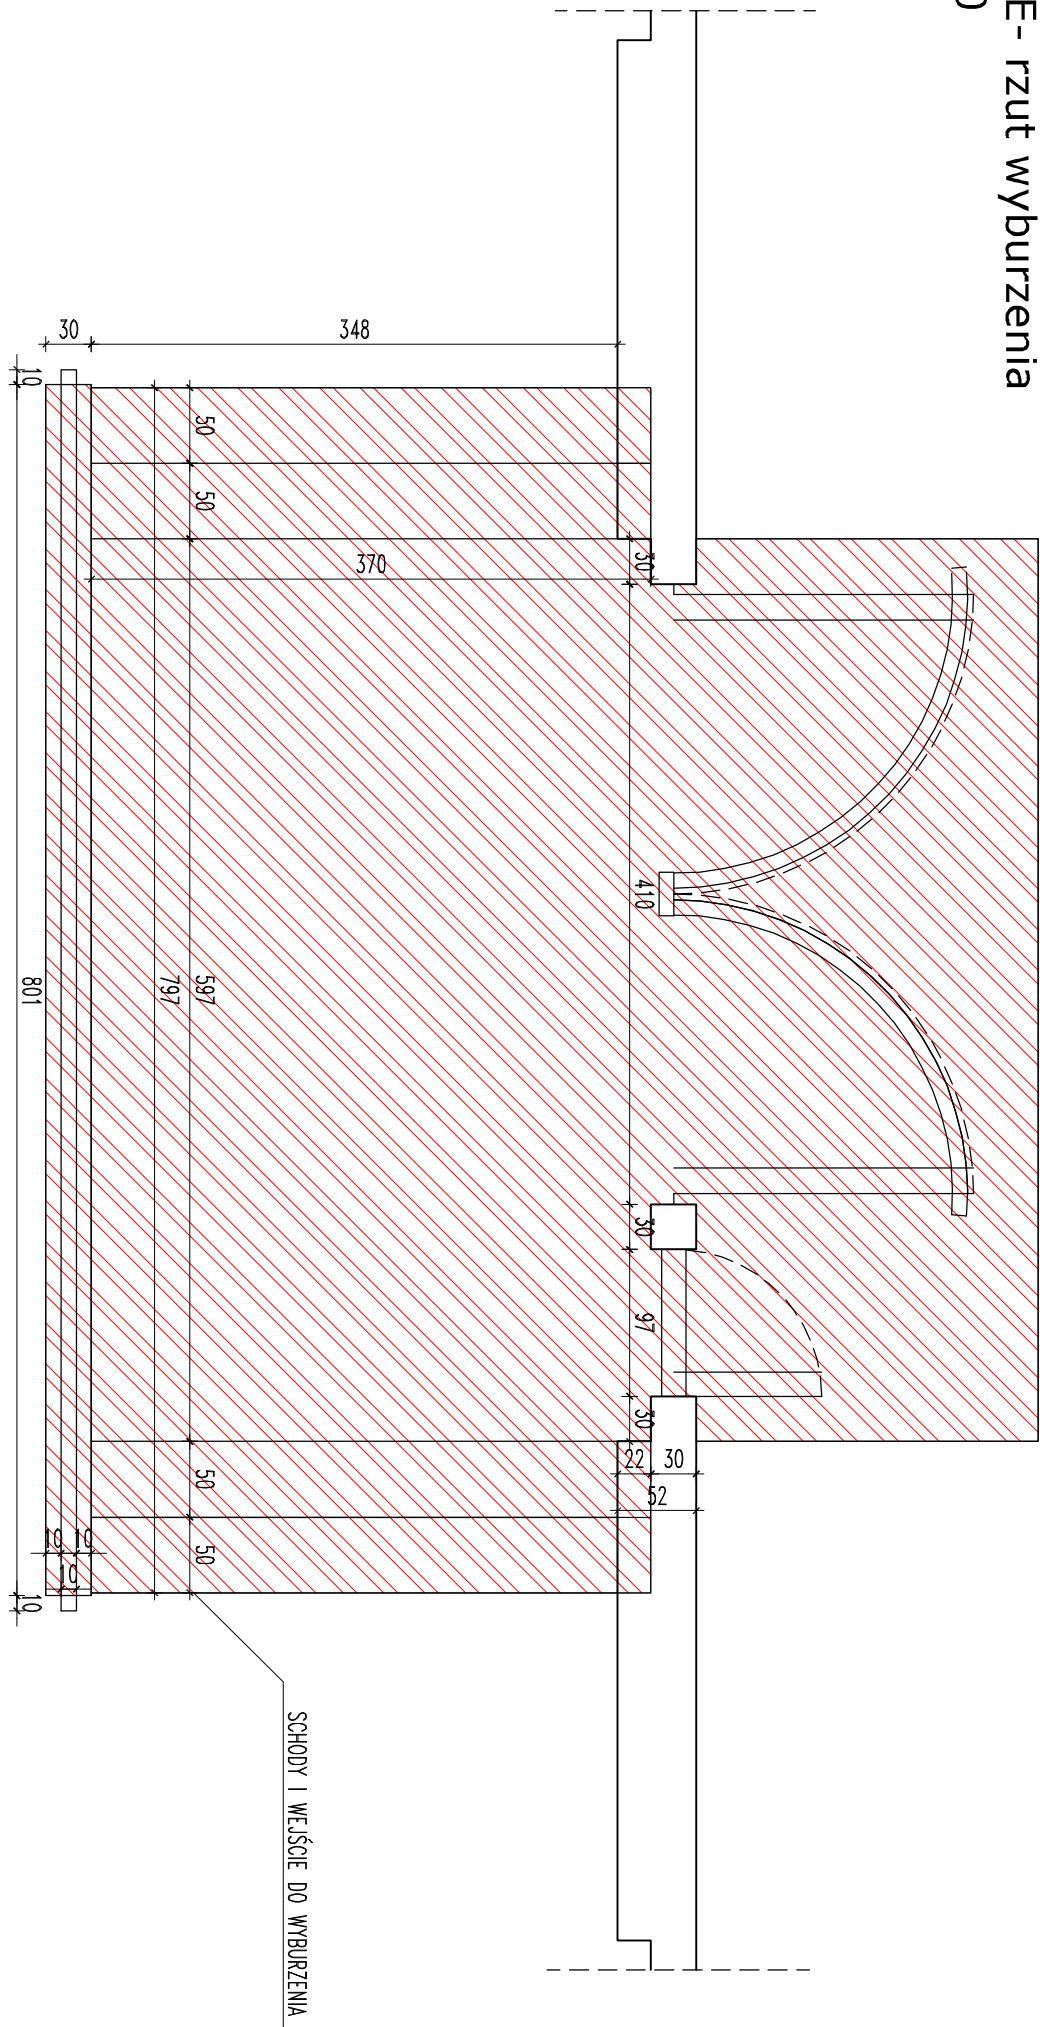


fragment E- przekrój wyburzenia
skala 1:50

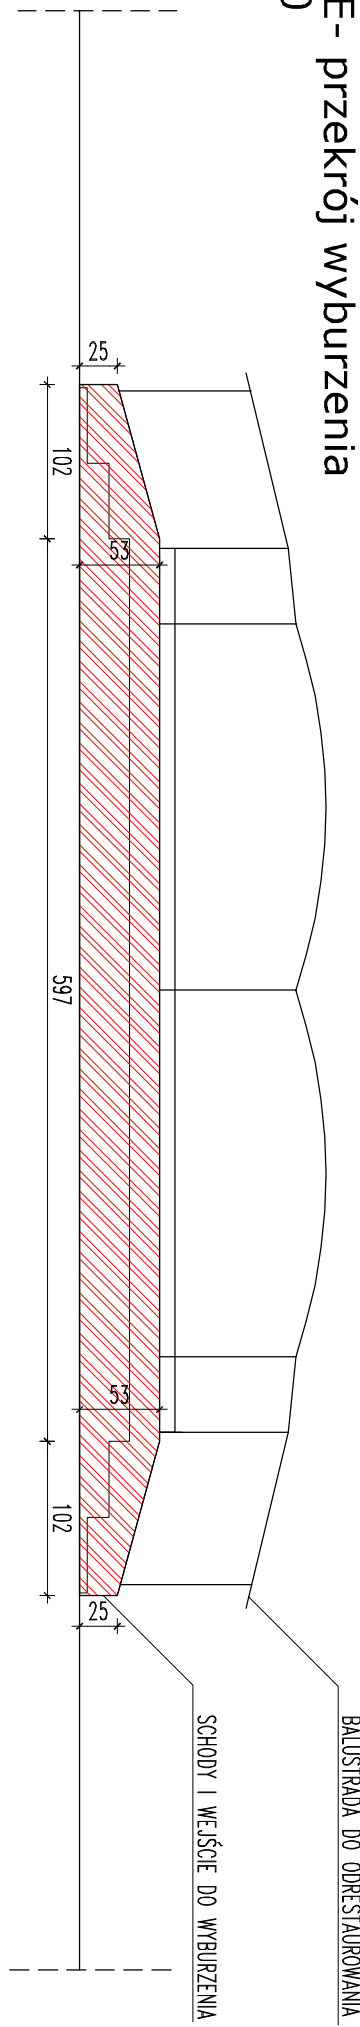

LEGENDA

WYBURZENIA

SCHEMAT LOKALIZACJI OPRACOWANIA

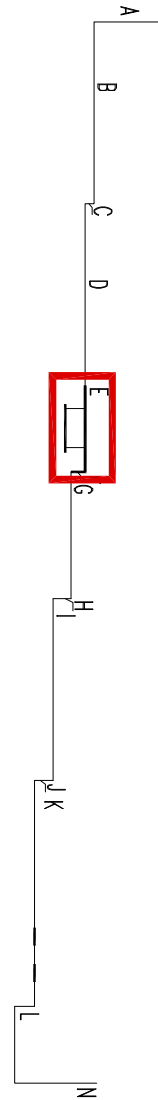

ROZPOWSZECZANIE NINIEJSZEGO OPRACOWANIA, JAK TEŻ JEGO FRAGMENTÓW, W TYM KONCEPCJI, WYKONANYCH RYSUNKÓW, A PONADTO UMIESZCZANIE W SYSTEMACH PRZECIWOŻYWIANIA DANYCH – ZA WYJĄTKIEM WŁAŚCIWYCH ORGANÓW ADMINISTRACJI, PRZEKAZYWANIE W JAKIEKOLWIEK FORMIE, W TYM: ELEKTRONICZNEJ, MECHANICZNEJ, FOTOKOPII, REPRODUKCJI, PRZEDRUKU RAZ DOKONYWANIE ZMIAN, BEZ ZGODY AUTORA, JEST ZABRONIONE I PODLEGA ODPOWIEDZIALNOŚCI KARNEJ Z MOCY ART.116 I 117 I 118 USTAWY Z DNIA 4 LUTEGO 1994 R. O PRAWIE AUTORSKIM I PRAWACH POKREWNYCH. (OZ.U. NR 24, POZ.83 Z 1994 R.)

obiekt:

Remont ogrozenia cmentarza wojennego w Kiełpinie
Na działce nr ew 215, obręb 0007, Kiełpin Poduchowny
Położony przy ulicy Rolniczej , 05-092 Łomianki

inwestor/zleciłodawca:

Gmina Łomianki
05-092 Łomianki, Warszawska 115

schemat:



główny projektant:

mamgustaTM
pracownia projektowa

autorzy:

arch. Sebastian Tabędzki
nr. uprawień MA/078/10
arch. Weronika Budnik

MAMGUSTA Pracownia Projektowa
ul. Działkowa 89/3
05-808 Pruszków,

wykonawca projektu:

MAMGUSTA Pracownia Projektowa
ul. Działkowa 89/3
05-808 Pruszków,

branża:

ARCHITEKTURA

sprowadzający:

tytuł:

PROJEKT BUDOWLANY

temat rysunku:

FRAGMENT E - rozwinięcie, wyburzenia

nr projektu:	ind. tytuł:	obiekt:	nr rysunku:	rewizja:	data edycji:	arkusz:	skala:
1713	PB	00	AR-20-10	00	19.07.17	00	1:50