




fragment E- PRZEKRÓJ skala 1:50

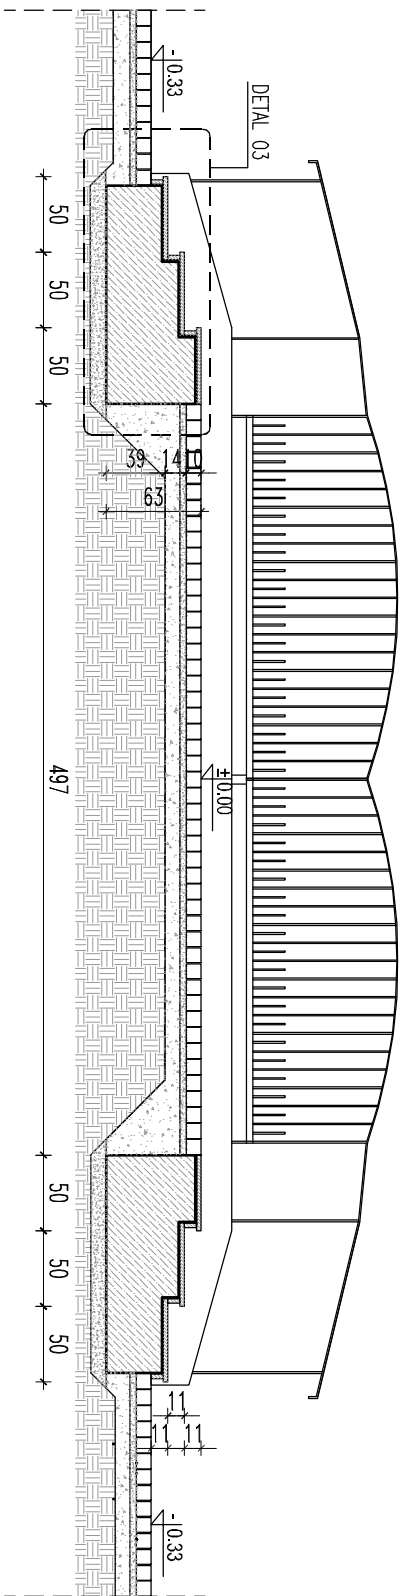

fragment E- RZUT skala 1:50

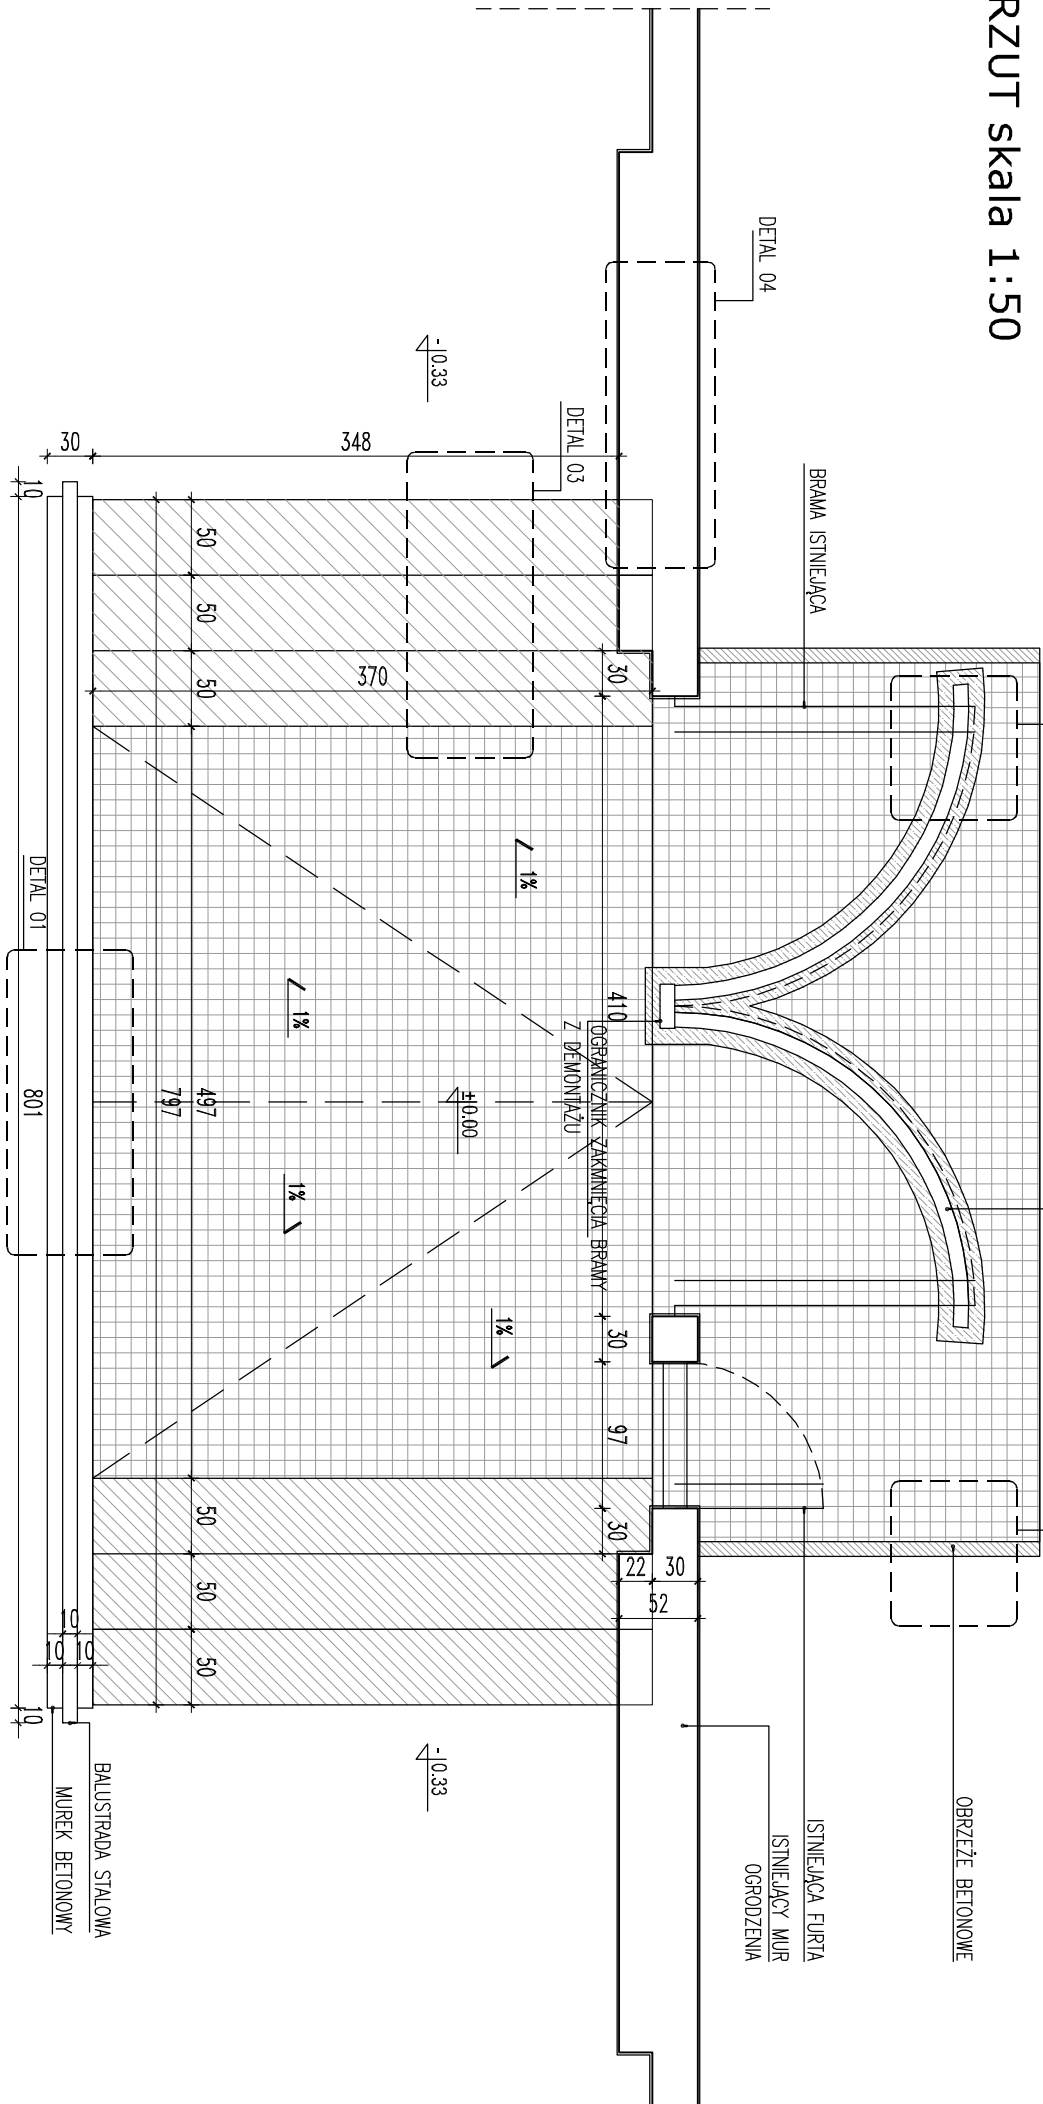


fragment E- WIDOK skala 1:50

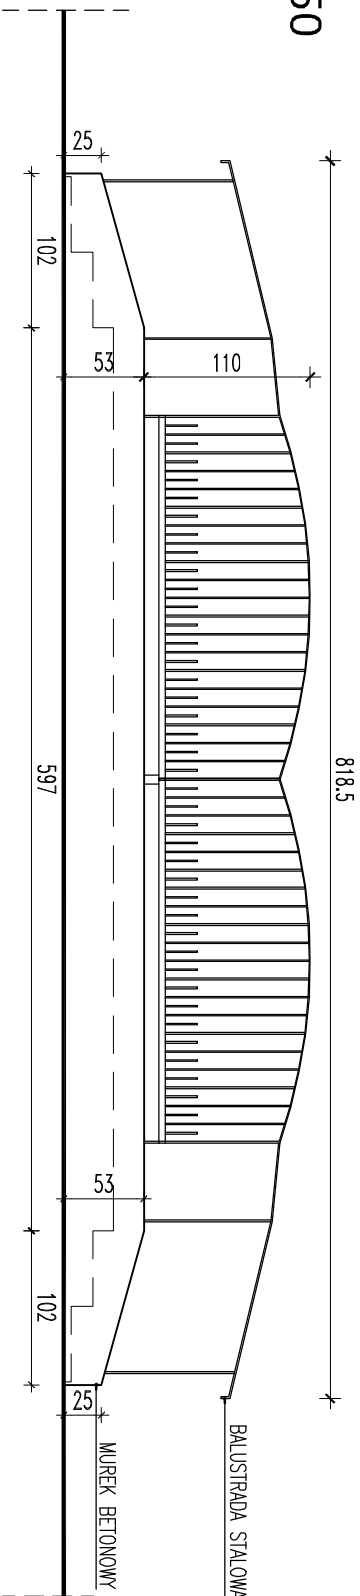

LEGENDA:

- KOSTKA GRANITOWA 10CM
- PŁYTA GRANITOWA 3CM
- BETON

## SCHEMAT LOKALIZACJI OPRACOWANIA

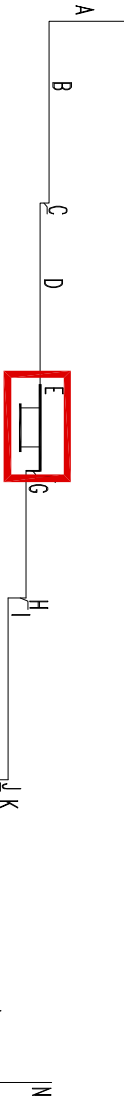

ROZPOWSZECZANIE NINIEJSZEGO OPRACOWANIA, JAK TEŻ JEGO FRAGMENTÓW, W TYM KONCEPCJI, WYKONANYCH RYSUNKÓW, A PONADTO UMIESZCZANIE W SYSTEMACH PRZECIWOYWANIA DANYCH – ZA WYJĄTKIEM WŁAŚCIWYCH ORGANÓW ADMINISTRACJI, PRZEKAZYWANIE W JAKIEKOLWIEK FORMIE, W TYM: ELEKTRONICZNEJ, MECHANICZNEJ, FOTOKOPII, REPRODUKCJI, PRZEDRUKU RAZ DOKONYWANIE ZMIAN BEZ ZGODY AUTORA JEST ZABRONIONE I PODLEGA ODPOWIEDZIALNOŚCI KARNEJ Z MOCY ART.116 I 117 I 118 USTAWY Z DNIA 4 LUTEGO 1994 R. O PRAWIE AUTORSKIM I PRAWACH POKREWNÝCH. (OZ.U. NR 24, POZ.83 Z 1994 R.)

obiekt:

Remont ogrozenia cmentarza wojennego w Kiełpinie  
Na działce nr ew 215, obręb 0007, Kiełpin Poduchowny  
Położony przy ulicy Rolniczej , 05-092 łomianki

Investor/zleciennodawca:

Gmina Łomianki  
05-092 łomianki, Warszawska 115

schemat:



generalny projektant:

autorzy:

**mamgusta**<sup>TM</sup>  
pracownia projektowa  
MAMGUSTA Pracownia Projektowa  
ul. Działkowa 89/3  
05-808 Pruszków,

arch. Sebastian Tabędzki  
nr. uprawień MA/078/10  
arch. Weronika Budnik

wykonawca projektu:

MAMGUSTA Pracownia Projektowa  
ul. Działkowa 89/3  
05-808 Pruszków,

branża:

ARCHITEKTURA

sprowadzający:

tytuł:

PROJEKT BUDOWLANY

temat rysunku:

FRAGMENT E- przekrój, rzut, widok

nr projektu:	ind./tytuł:	obiekt:	nr rysunku:	rewizja:	data edycji:	arkusz:	skala:
1713	PB	00	AR-20-20	00	19.07.17	00	1:50