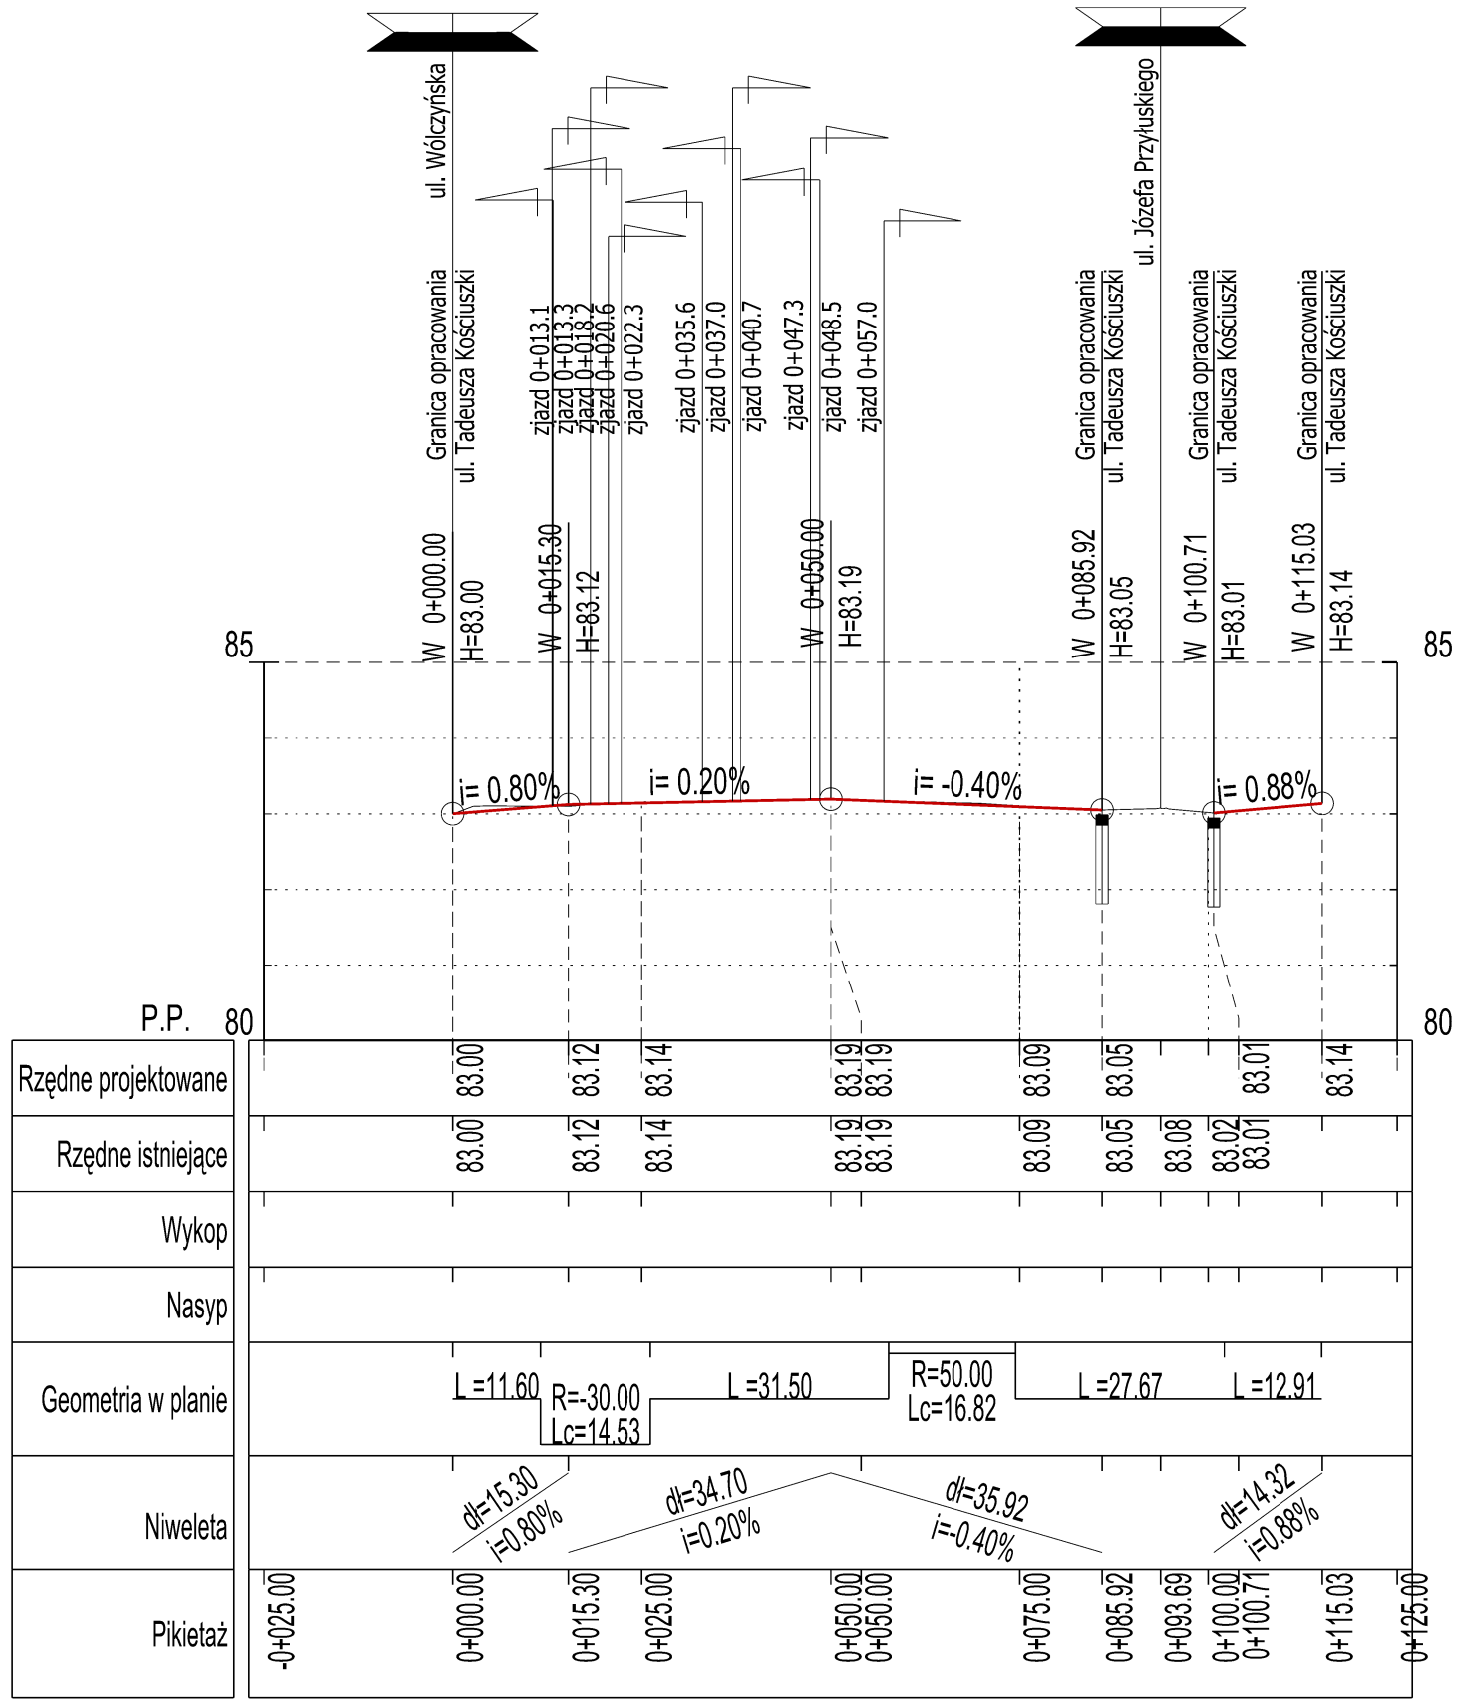

LEGENDA

ISTN. TEREN

PROJ. NIWELETA

ISTNIEJĄCE WPUSTY ULICZNE

DRO PROJEKT PIOTR PORCZYK
UL. POSŁAŃCÓW 3
04-409 WARSZAWA
TEL. 691945647 WWW.DROPROJEKT.COM.PL

Nazwa i adres obiektu:	PROJEKT BUDOWLANY "PRZEBUDOWA ULICY TADEUSZA KOŚCIUSZKI W ŁOMIANKACH"					Nr egz.
Obiekt:	DROGA				Skala:	1:100/1000
Tytuł rysunku:	PRZEKRÓJ PODŁUŻNY					
	Imię i nazwisko	Nr uprawnień	Specjalność	Podpis	Nr rys.	3
Projektant:	mgr inż. Piotr Porczyk	MAZ/0175/POOD/11	drogowa		Data:	wrzesień 2016
Sprawdzający:						