



SZCZEGÓŁ ZJAZDU INDYWIDUALNEGO Z BETONOWEJ KOSTKI BRUKOWEJ

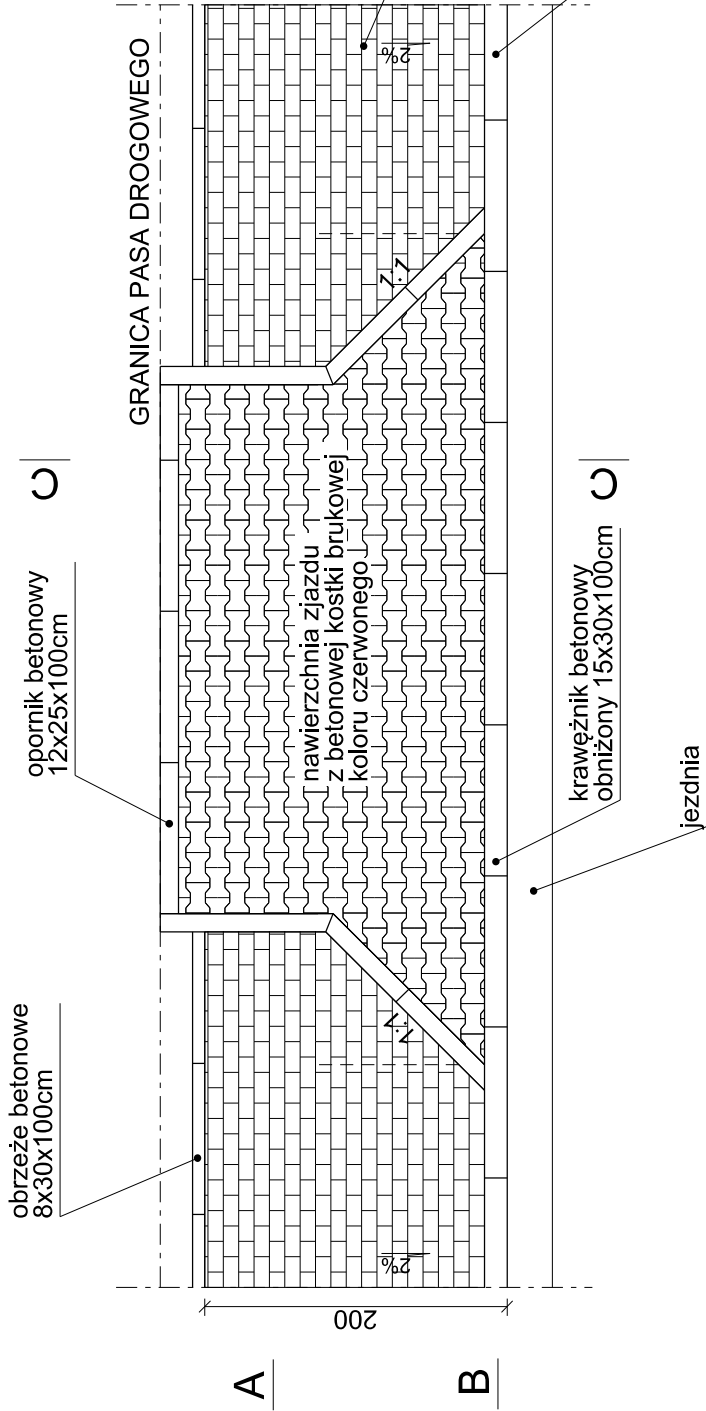


A

B


PRZEKRÓJ B-B

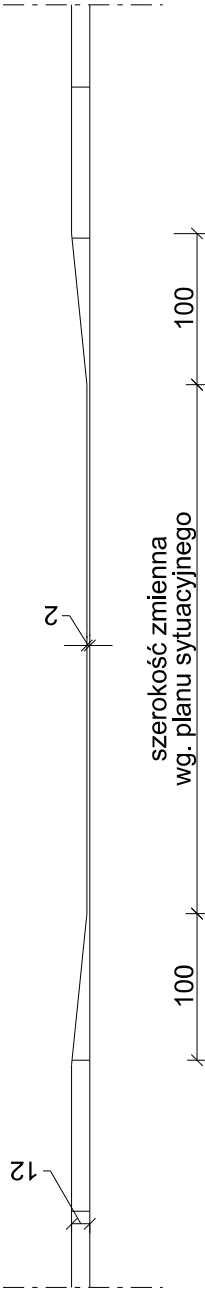

PRZEKRÓJ A-A

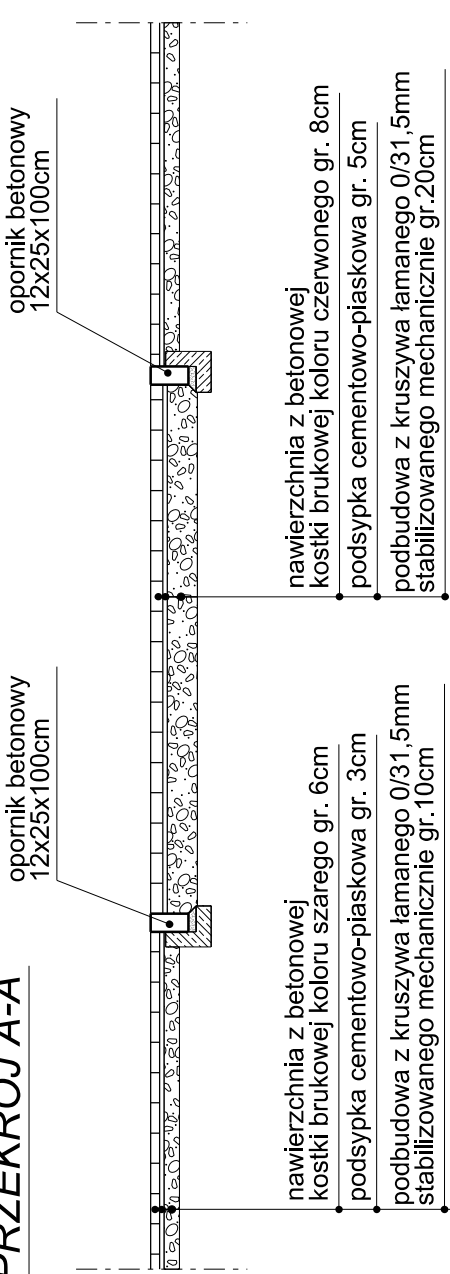

PRZEKRÓJ C-C

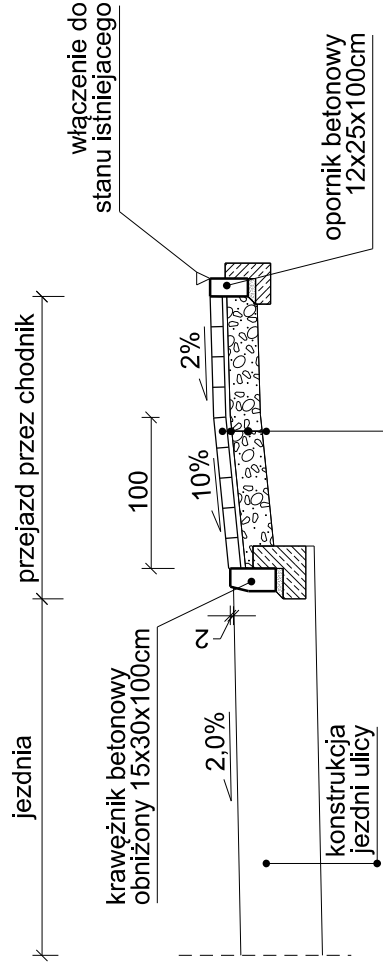

kostka betonowa, kolor czerwony, gr. 8cm
podsyпка cementowo-piaskowa 1:4 gr. 5cm
kruszywo łamane 0/31,5mm stabilizowanego mechanicznie, gr. 20cm
istniejące podłoże gruntowe



UL. POSŁAŃCÓW 3
04-409 WARSZAWA
TEL. 691945647 WWW.DROPROJEKT.COM.PL

Nazwa i adres obiektu:	PROJEKT WYKONAWCZY "PRZEBUDOWA ULICY TADEUSZA KOŚCIUSZKI W ŁOMIANKACH"				Nr egz.
	DROGA				
Obiekt:	ZJAZD INDYWIDUALNY Z BET. KOSTKI BRUKOWEJ				Skala: 1:50
	Imię i nazwisko	Nr uprawnień	Specjalność	Podpis	Nr rys. 5.2
Projektant:	mgr inż. Piotr Porczyk	MAZ/0175/POOD/11	drogowa	Data:	wrzesień 2016
Sprawdzający:					