


PRZEKRÓJ NORMALNY
ul. Mieszka

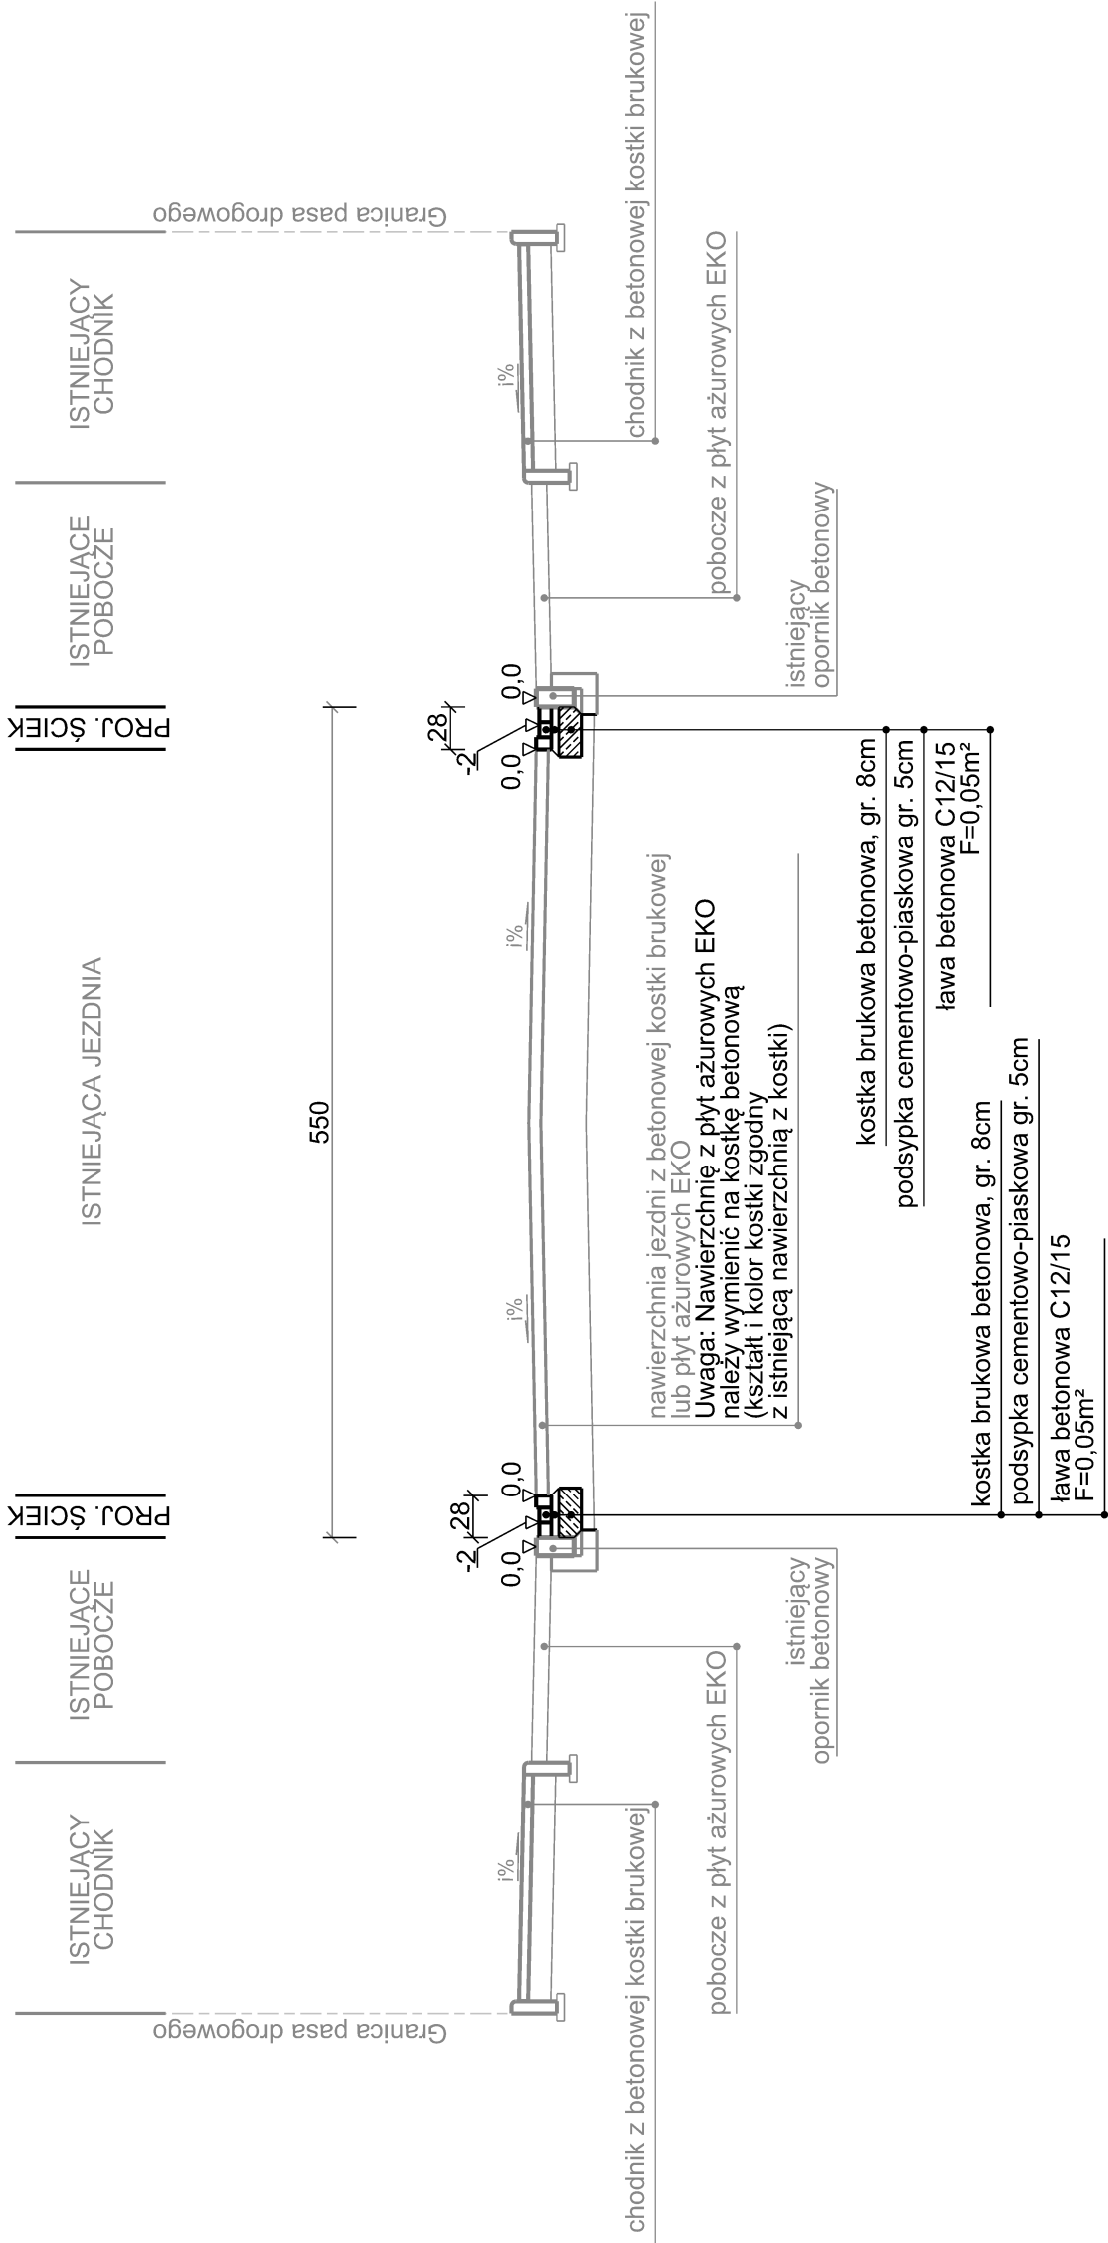

<div><div><div></div><div>DRO</div></div><div><div>PIOTR PORCZYK</div><div>UL. POSŁAŃCÓW 3</div><div>04-409 WARSZAWA</div><div>TEL. 691945647 WWW.DROPROJEKT.COM.PL</div></div></div>			PROJEKT WYKONAWCZY "PRZEBUDOWA ULICY MIESZKA W ŁOMIANKACH W ZAKRESIE WYKONANIA ODWODNIENIA"			Nr egz.
Nazwa i adres obektu:		Obiekt:		DROGA		
Tytuł rysunku:		PRZEKROJE NORMALNE		Skala:		1:50
		Imię i nazwisko	Nr uprawnień	Specjalność	Podpis	Nr rys.
Projektant:		mgr inż. Piotr Porczyk	MAZ/0175/POOD/11	drogowa		4
Opracował:		mgr inż. Andrzej Pawlos		drogowa		kwiecień 2017