




RZUT Z GÓRY

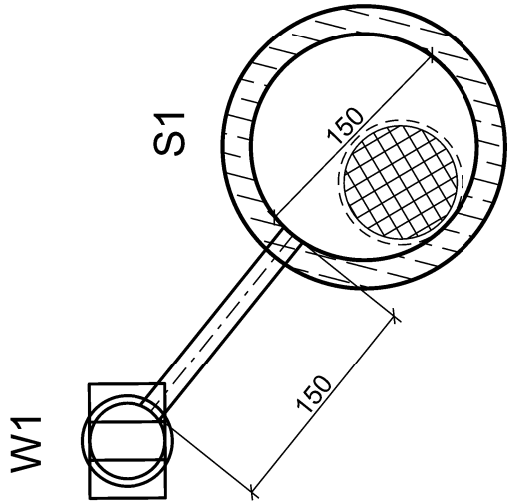


RZUT Z GÓRY

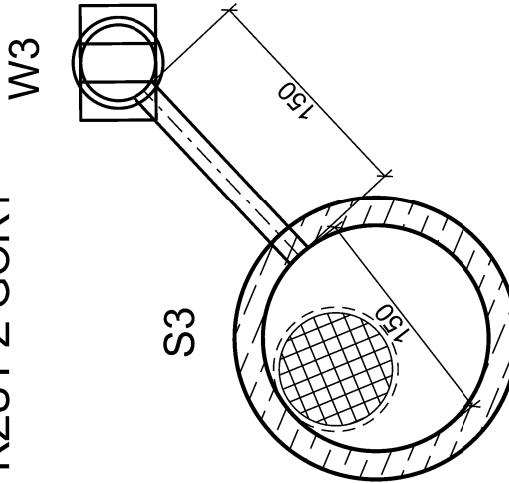


PRZEKRÓJ PODŁUŻNY
W OSI PRZYKANALIKA

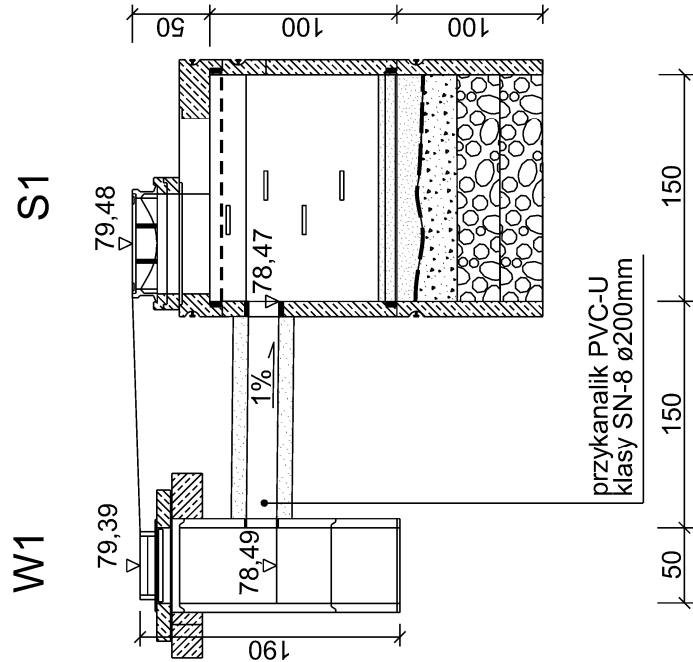


PRZEKRÓJ PODŁUŻNY
W OSI PRZYKANALIKA

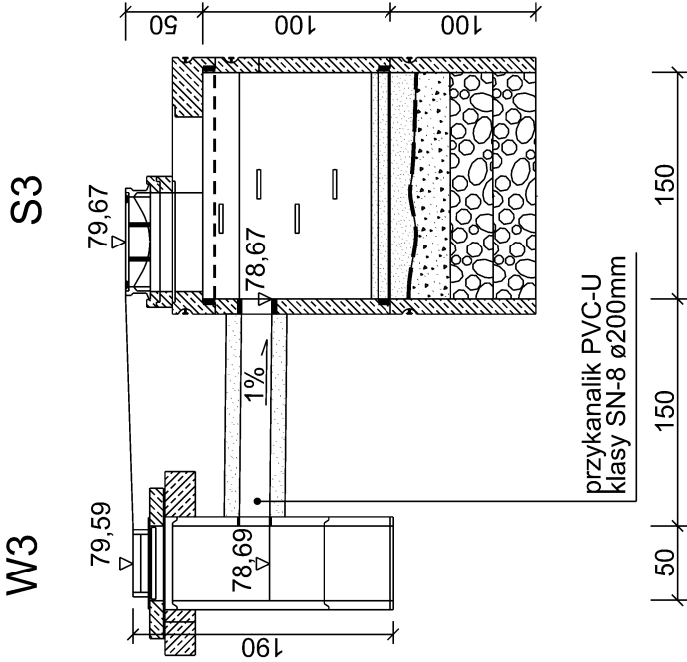

RZUT Z GÓRY

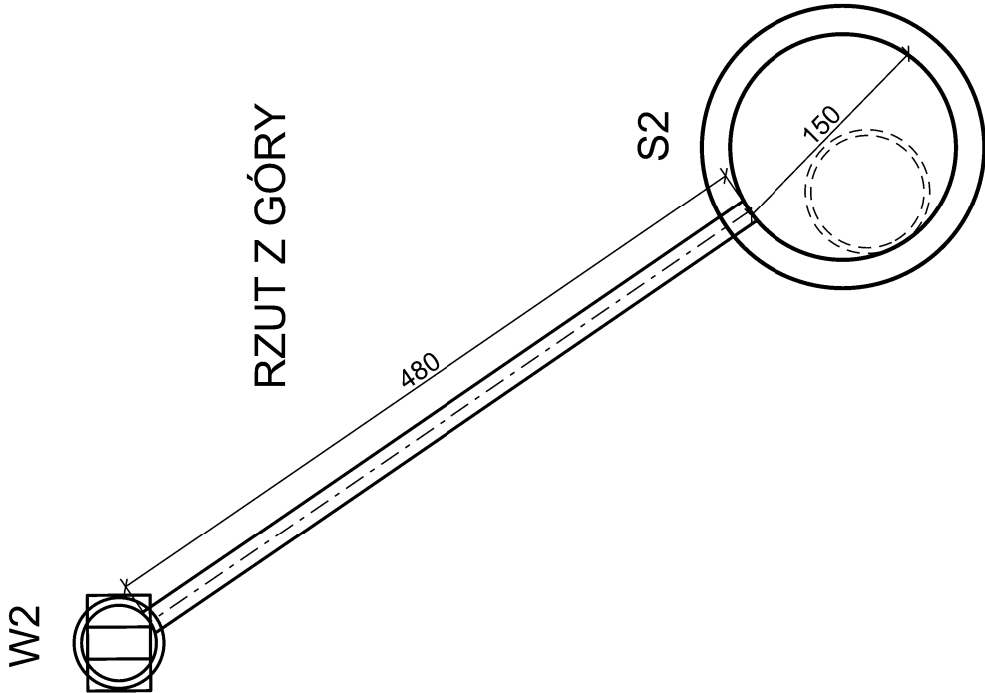

PRZEKRÓJ PODŁUŻNY
W OSI PRZYKANALIKA

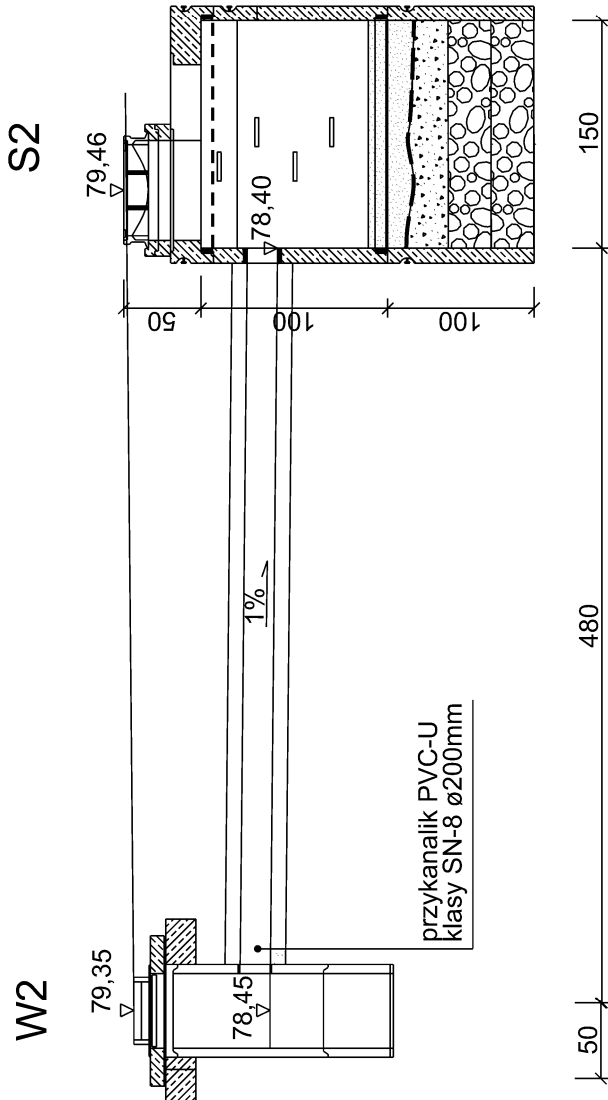

DRO PIOTR PORCZYK
PROJEKT

UL. POSŁAŃCÓW 3
04-409 WARSZAWA
TEL. 691945647 WWW.DROPROJEKT.COM.PL

Nazwa i adres obiektu:	PROJEKT WYKONAWCZY "PRZEBUDOWA ULICY MIESZKA W ŁOMIANKACH W ZAKRESIE WYKONANIA ODWODNIENIA"				Nr egz.
Obiekt:	DROGA				
Tytuł rysunku:	SZCZEGÓŁY SYSTEMÓW KANALIZACJI				Skala: 1:50
	Imię i nazwisko	Nr uprawnień	Specjalność	Podpis	Nr rys. 5.3
Projektant:	mgr inż. Piotr Porczyk	MAZ/0175/POOD/11	drogowa		Data: kwiecień 2017
Opracował:	mgr inż. Andrzej Pawlos		drogowa		