




PRZEKRÓJ PODŁUŻNY
W OSI PRZYKANALIKA

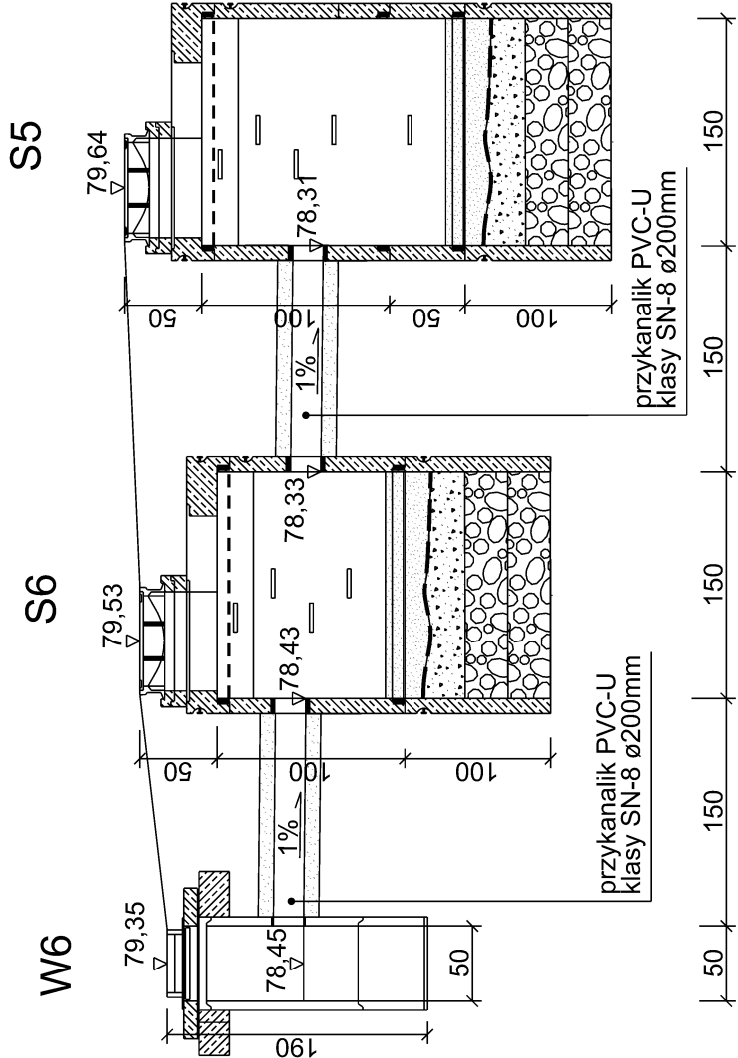

PRZEKRÓJ PODŁUŻNY
W OSI PRZYKANALIKA

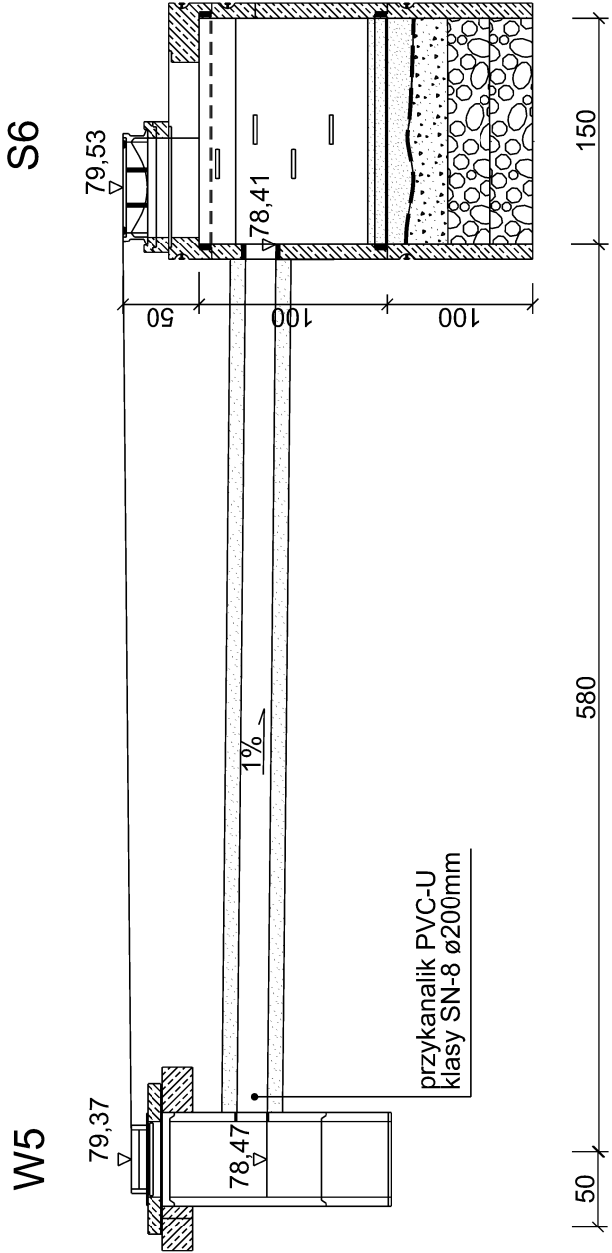

RZUT Z GÓRY

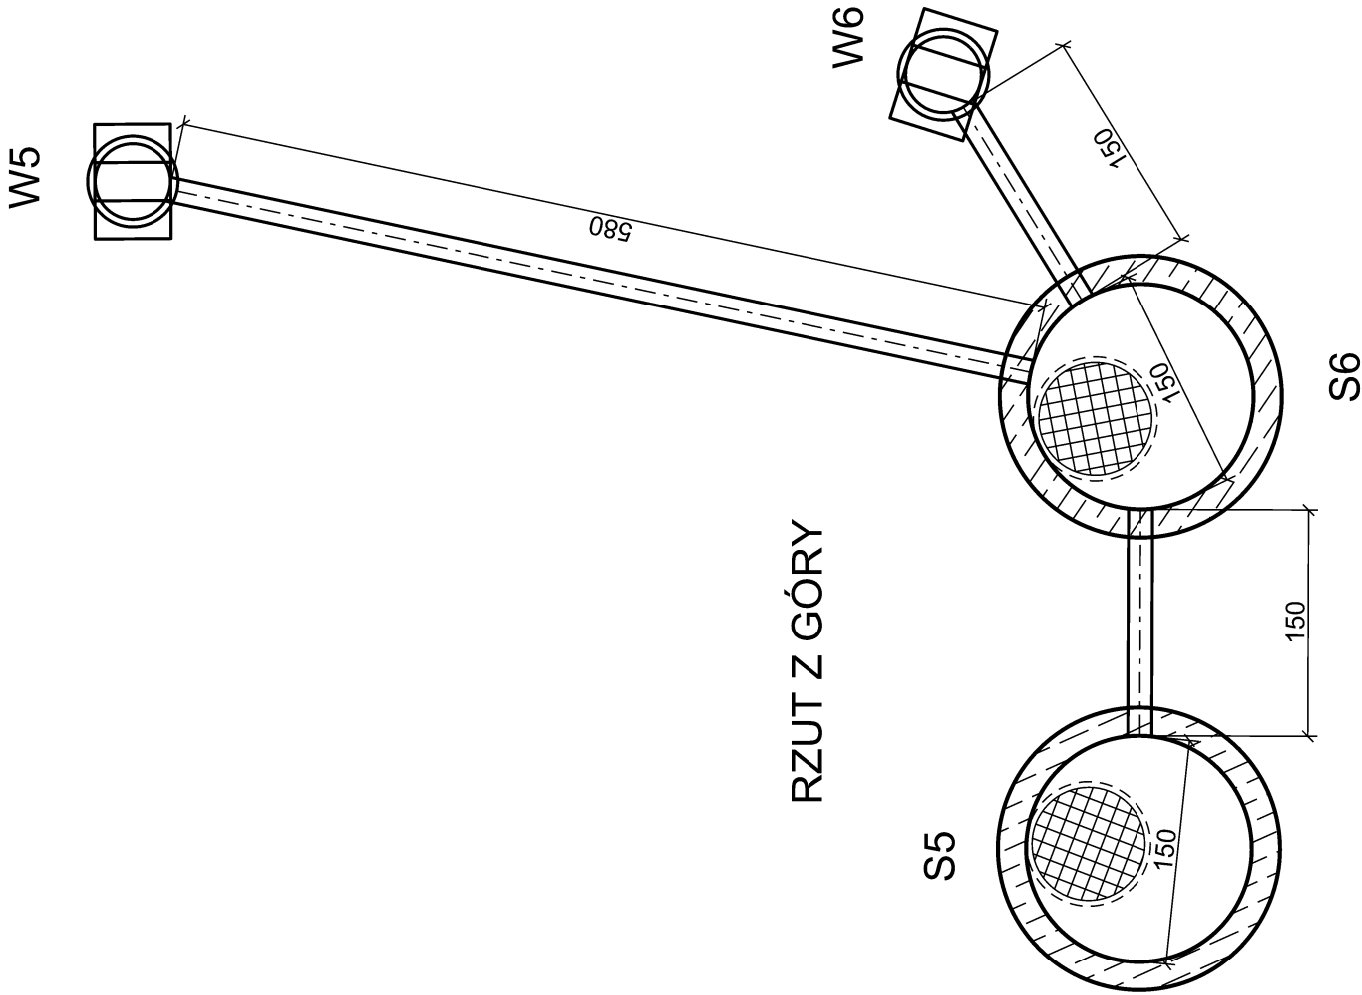

<div><div><div><div></div><div></div><div></div></div><div><div></div><div></div><div></div></div></div><div><div><div>PIOTR PORCZYK</div><div>UL. POSŁAŃCÓW 3</div><div>04-409 WARSZAWA</div><div>TEL. 691945647 WWW.DROPROJEKT.COM.PL</div></div><div><div>PROJEKT</div></div></div></div>					Nr egz.	
Nazwa i adres obiektu:	PROJEKT WYKONAWCZY "PRZEBUDOWA ULICY MIESZKA W ŁOMIANKACH W ZAKRESIE WYKONANIA ODWODNIENIA"					
Obiekt:	DROGA			Skala: 1:50		
Tytuł rysunku:	SZCZEGÓŁY SYSTEMÓW KANALIZACJI					
	Imię i nazwisko	Nr uprawnień	Specjalność	Podpis		
Projektant:	mgr inż. Piotr Porczyk	MAZ/0175/POOD/11	drogowa	Nr rys. 5.5		
Opracował:	mgr inż. Andrzej Pawlos		drogowa	Data: kwiecień 2017		