

- projekt -

**Uchwała Nr/...../2016
Rady Miejskiej w Łomiankach
z dnia 2016 roku**

**w sprawie przystąpienia do sporządzenia miejscowego planu zagospodarowania
przestrzennego „Łomianki Śródmieście”.**

Na podstawie art. 18 ust. 2 pkt 15 ustawy z dnia 8 marca 1990 roku o samorządzie gminnym (tekst jednolity Dz. U. z 2016 r. poz. 446) oraz art. 14 ust. 1 i 4 ustawy z dnia 27 marca 2003 roku o planowaniu i zagospodarowaniu przestrzennym (tekst jednolity Dz. U. z 2015 roku poz. 199 z późn. zm.), Rada Miejska uchwala, co następuje:

§ 1.

1. Przystępuje się do sporządzenia miejscowego planu zagospodarowania przestrzennego „Łomianki Śródmieście”.
2. Plan zostanie sporządzony w skali 1:1000.
3. Integralną częścią uchwały stanowi załącznik nr 1, przedstawiający w sposób graficzny granice obszaru objętego planem.
4. Integralną częścią uchwały stanowi załącznik nr 2, przedstawiający wykaz współrzędnych punktów granic obszaru objętego planem, podanych w układzie współrzędnych geodezyjnych 2000.

§ 2.

Wykonanie Uchwały powierza się Burmistrzowi Łomianek.

§ 3.

Uchwała wchodzi w życie z dniem podjęcia.

Z up. BURMISTRZA ŁOMIANEK


Piotr Rusiecki
ZASTĘPCA BURMISTRZA

RADCA PRAWNY

Joanna Kaczmarczyk

Uzasadnienie
do Uchwały Nr/...../2016
Rady Miejskiej w Łomiankach
z dnia 2016 roku


**w sprawie przystąpienia do sporządzenia miejscowego planu zagospodarowania
przestrzennego „Łomianki Śródmieście”**

Obszar objęty miejscowym planem zagospodarowania przestrzennego ma powierzchnię około 27 300m² i położony jest przy skrzyżowaniu ulicy Warszawskiej, ulicy Wiejskiej i ulicy Szpitalnej.

Na wskazanym obszarze obowiązuje miejscowy plan zagospodarowania przestrzennego „Łomianki Centrum”, uchwalony w dniu 4 listopada 2010 roku przez Radę Miejską w Łomiankach oraz miejscowy plan zagospodarowania przestrzennego „Stare Łomianki. Uchwalony w dniu 30 grudnia 2008 roku przez Radę Miejską w Łomiankach.

Sporządzenie planu miejscowego ma na celu umożliwienie realizacji projektu budowy ratusza miejskiego opracowanego w ramach „Konkursu urbanistyczno-architektonicznego, dwuetapowego, realizacyjnego na opracowanie koncepcji rozbudowy budynku administracyjnego przy ul. Warszawskiej wraz z rewitalizacją terenów sąsiednich”.


MACZEJNIK
Władze Ładu Przestrzennego
mgr inż. Dorota Gadomska

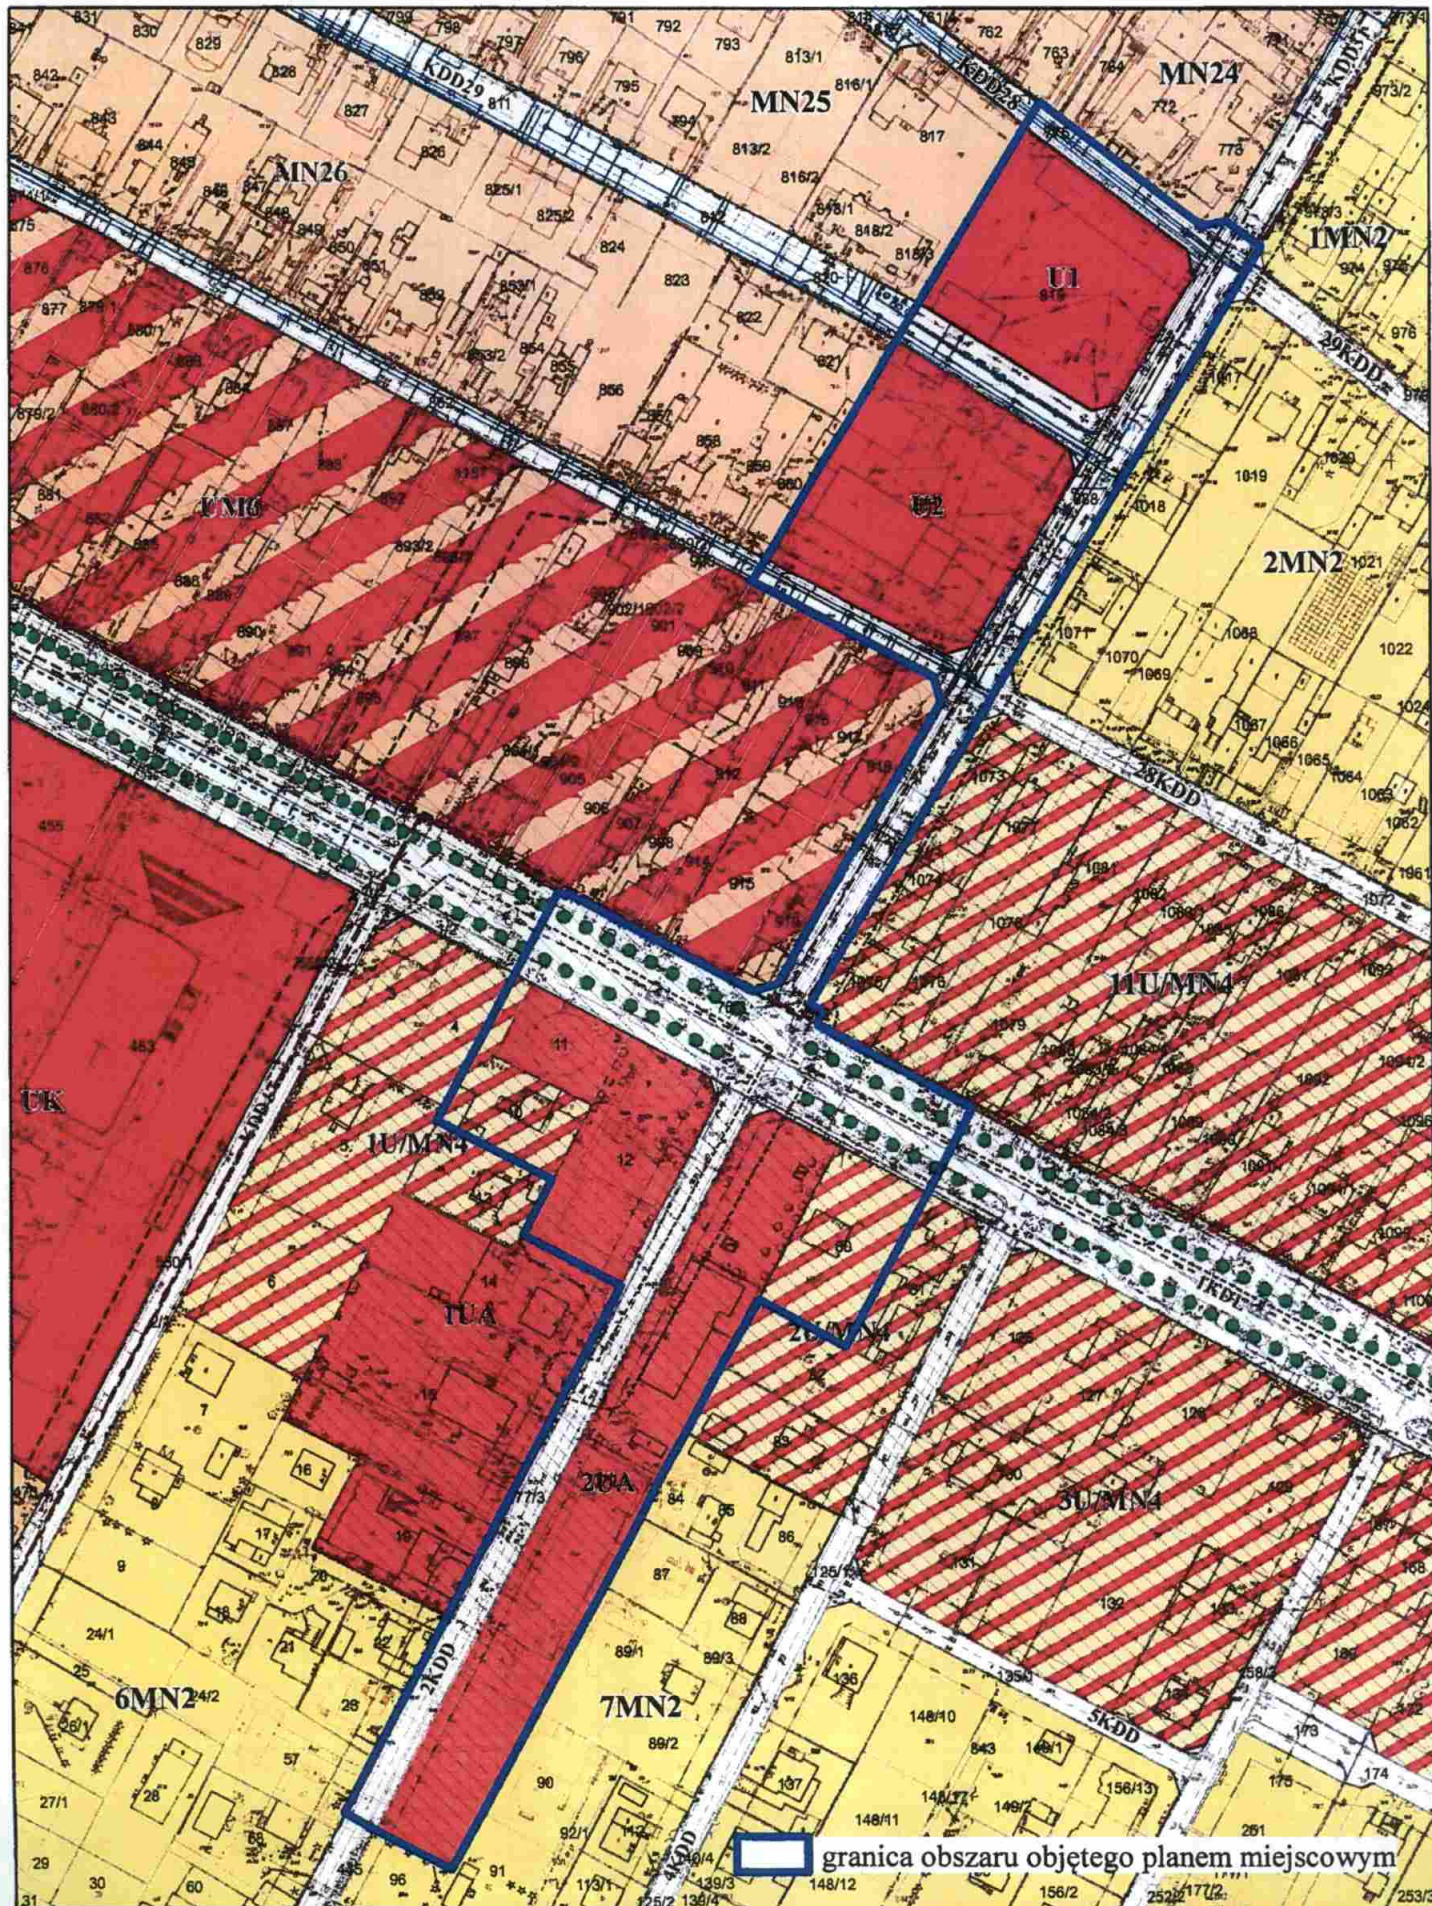

granicą obszaru objętego planem miejscowym

Załącznik nr 2 do Uchwały Nr...../...../2016
 Rady Miejskiej w Łomiankach z dnia 2016 roku
 w sprawie przystąpienia do sporządzenia miejscowego planu
 zagospodarowania przestrzennego "Łomianki Śródmieście"

X	Y
7492335,320	5800870,100
7492321,049	5800845,974
7492321,389	5800844,827
7492324,380	5800843,180
7492322,675	5800840,494
7492322,983	5800839,459
7492336,100	5800832,490
7492344,920	5800827,760
7492353,750	5800823,000
7492365,212	5800816,831
7492353,040	5800793,720
7492329,940	5800751,520
7492306,350	5800764,360
7492296,120	5800746,950
7492286,100	5800728,430
7492279,050	5800715,970
7492273,500	5800704,900
7492263,320	5800685,450
7492253,760	5800667,730
7492244,890	5800651,300
7492221,430	5800607,330
7492200,460	5800618,280
7492198,250	5800619,440
7492191,767	5800623,114
7492199,750	5800638,280
7492209,180	5800655,840
7492218,150	5800672,910
7492220,600	5800677,560
7492233,530	5800702,410
7492255,830	5800744,830
7492266,110	5800764,280
7492268,250	5800768,290
7492241,600	5800782,050
7492249,480	5800797,410
7492218,120	5800813,360
7492220,250	5800817,330
7492239,570	5800853,640
7492241,470	5800857,220
7492251,578	5800876,243
7492253,610	5800874,930
7492254,060	5800875,700
7492262,680	5800871,150
7492272,200	5800866,130
7492274,190	5800865,080
7492280,840	5800861,580
7492298,410	5800852,310
7492305,036	5800848,818
7492311,909	5800850,843
7492330,220	5800883,390

X	Y
7492357,095	5800928,373
7492355,220	5800934,963
7492349,190	5800938,080
7492340,280	5800942,770
7492331,360	5800947,470
7492324,620	5800951,000
7492322,620	5800952,040
7492313,520	5800956,880
7492305,020	5800961,330
7492308,960	5800967,580
7492321,703	5800989,053
7492324,590	5800993,880
7492325,922	5800995,986
7492330,990	5801004,000
7492344,960	5801027,140
7492362,780	5801056,610
7492370,000	5801068,600
7492380,450	5801085,950
7492384,493	5801092,535
7492389,270	5801088,940
7492397,440	5801082,640
7492418,490	5801066,390
7492429,003	5801058,527
7492435,600	5801059,813
7492445,350	5801052,731
7492442,770	5801048,450
7492438,620	5801041,690
7492415,630	5801003,600
7492395,650	5800970,500
7492373,310	5800933,520
7492369,790	5800927,460
7492352,400	5800898,350
7492335,320	5800870,100