


**Załącznik nr 1  
do Uchwały Nr .....  
Rady Miejskiej w Łomiankach  
z dnia .....**



**MIEJSCOWY PLAN ZAGOSPODAROWANIA PRZESTRZENNEGO "STARE ŁOMIANKI"**

Załącznik nr 1  
do Uchwały Nr XXXII/227/2008  
Rady Miejskiej w Łomiankach  
z dnia 30 grudnia 2008 roku

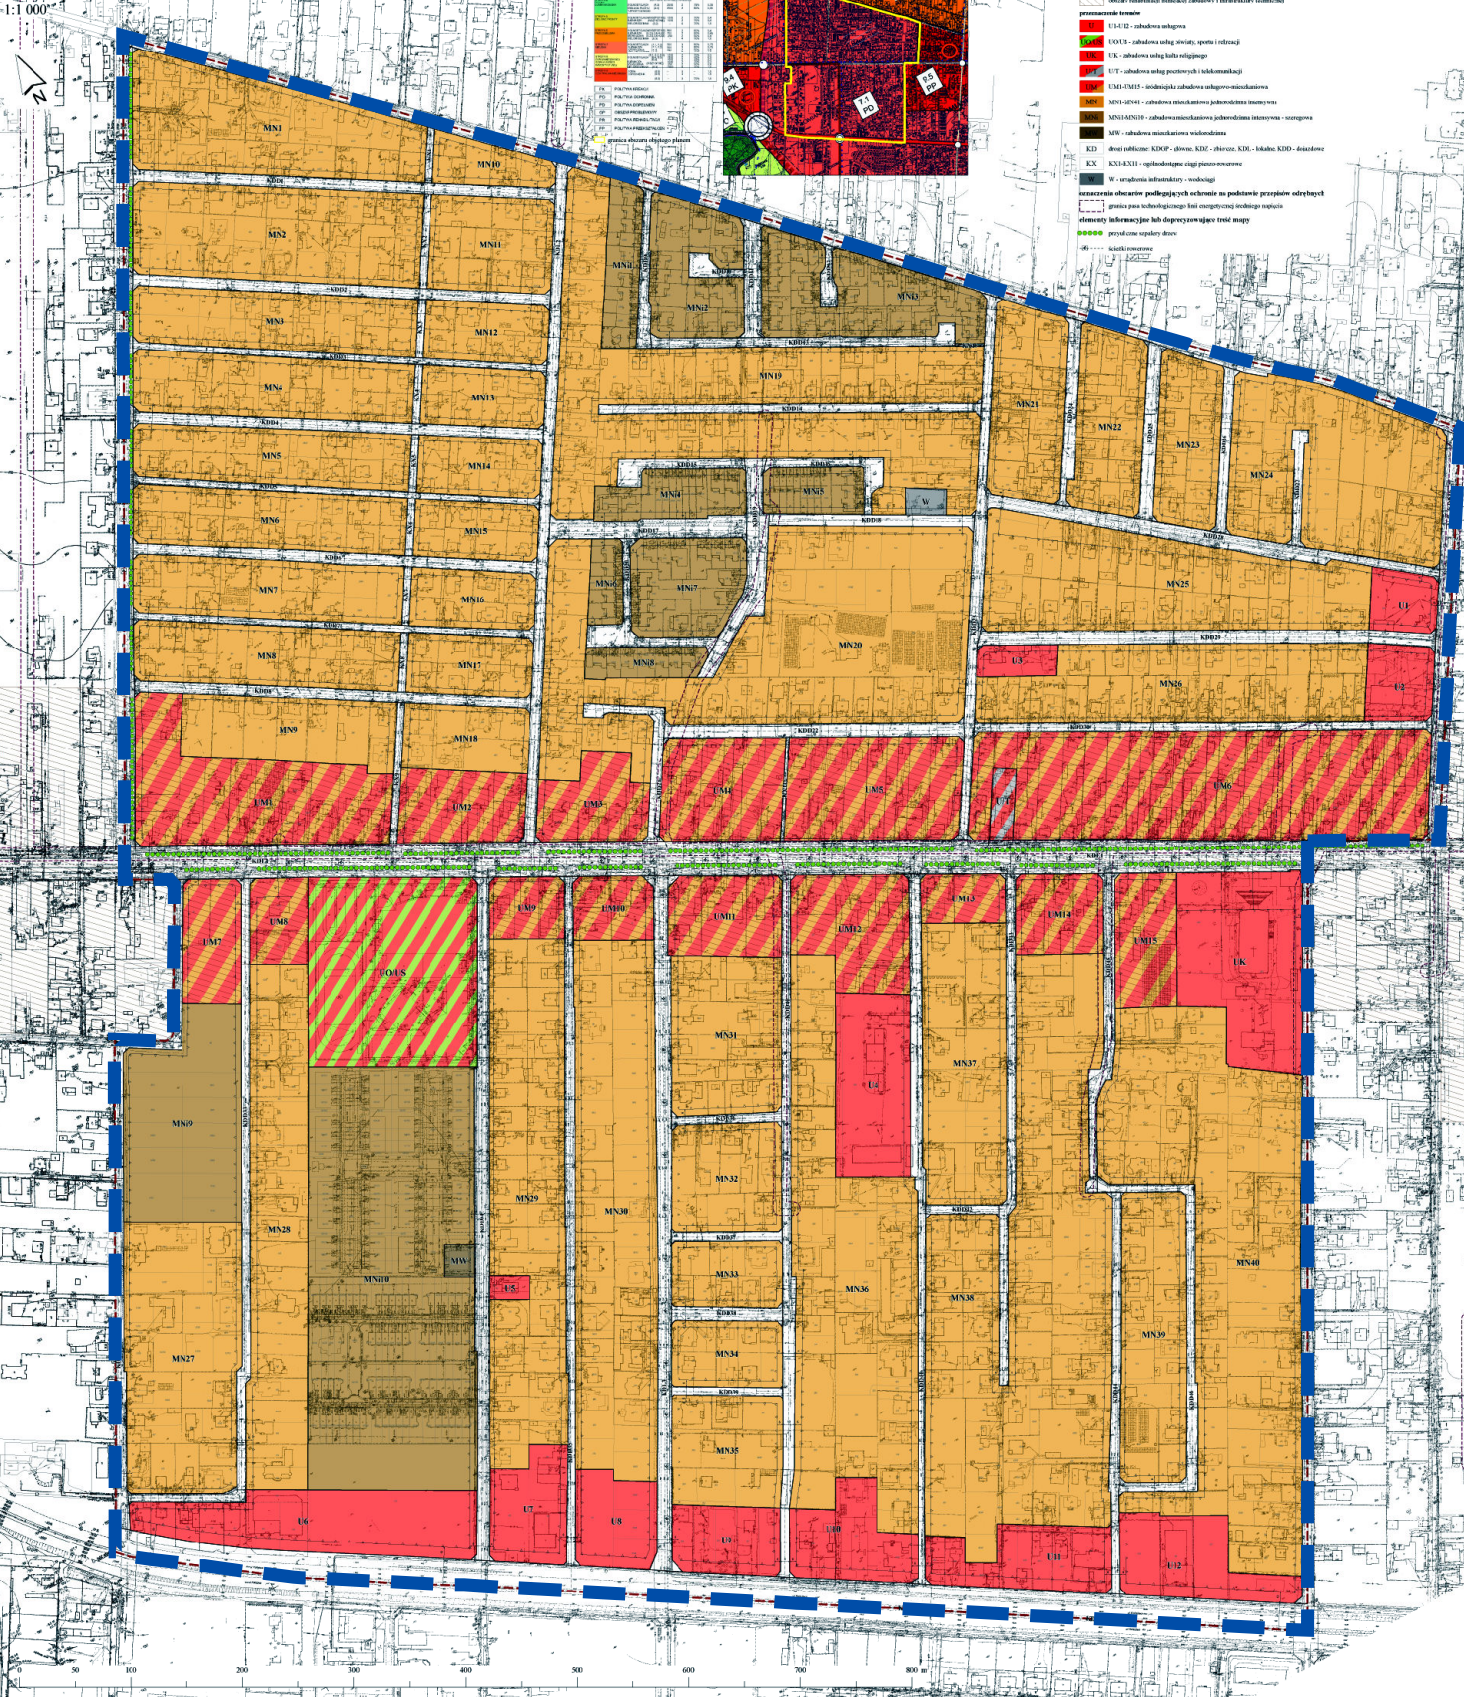

— granica obszaru objętego zmianą Uchwały Nr XXXII/227/2008  
Rady Miejskiej w Łomiankach z dnia 30 grudnia 2008 r.