


Załącznik graficzny nr 1
do projektu Uchwały Nr / /2018
Rady Miejskiej w Łomiankach
z dnia 2018r.
w sprawie nadania nazwy ulicy

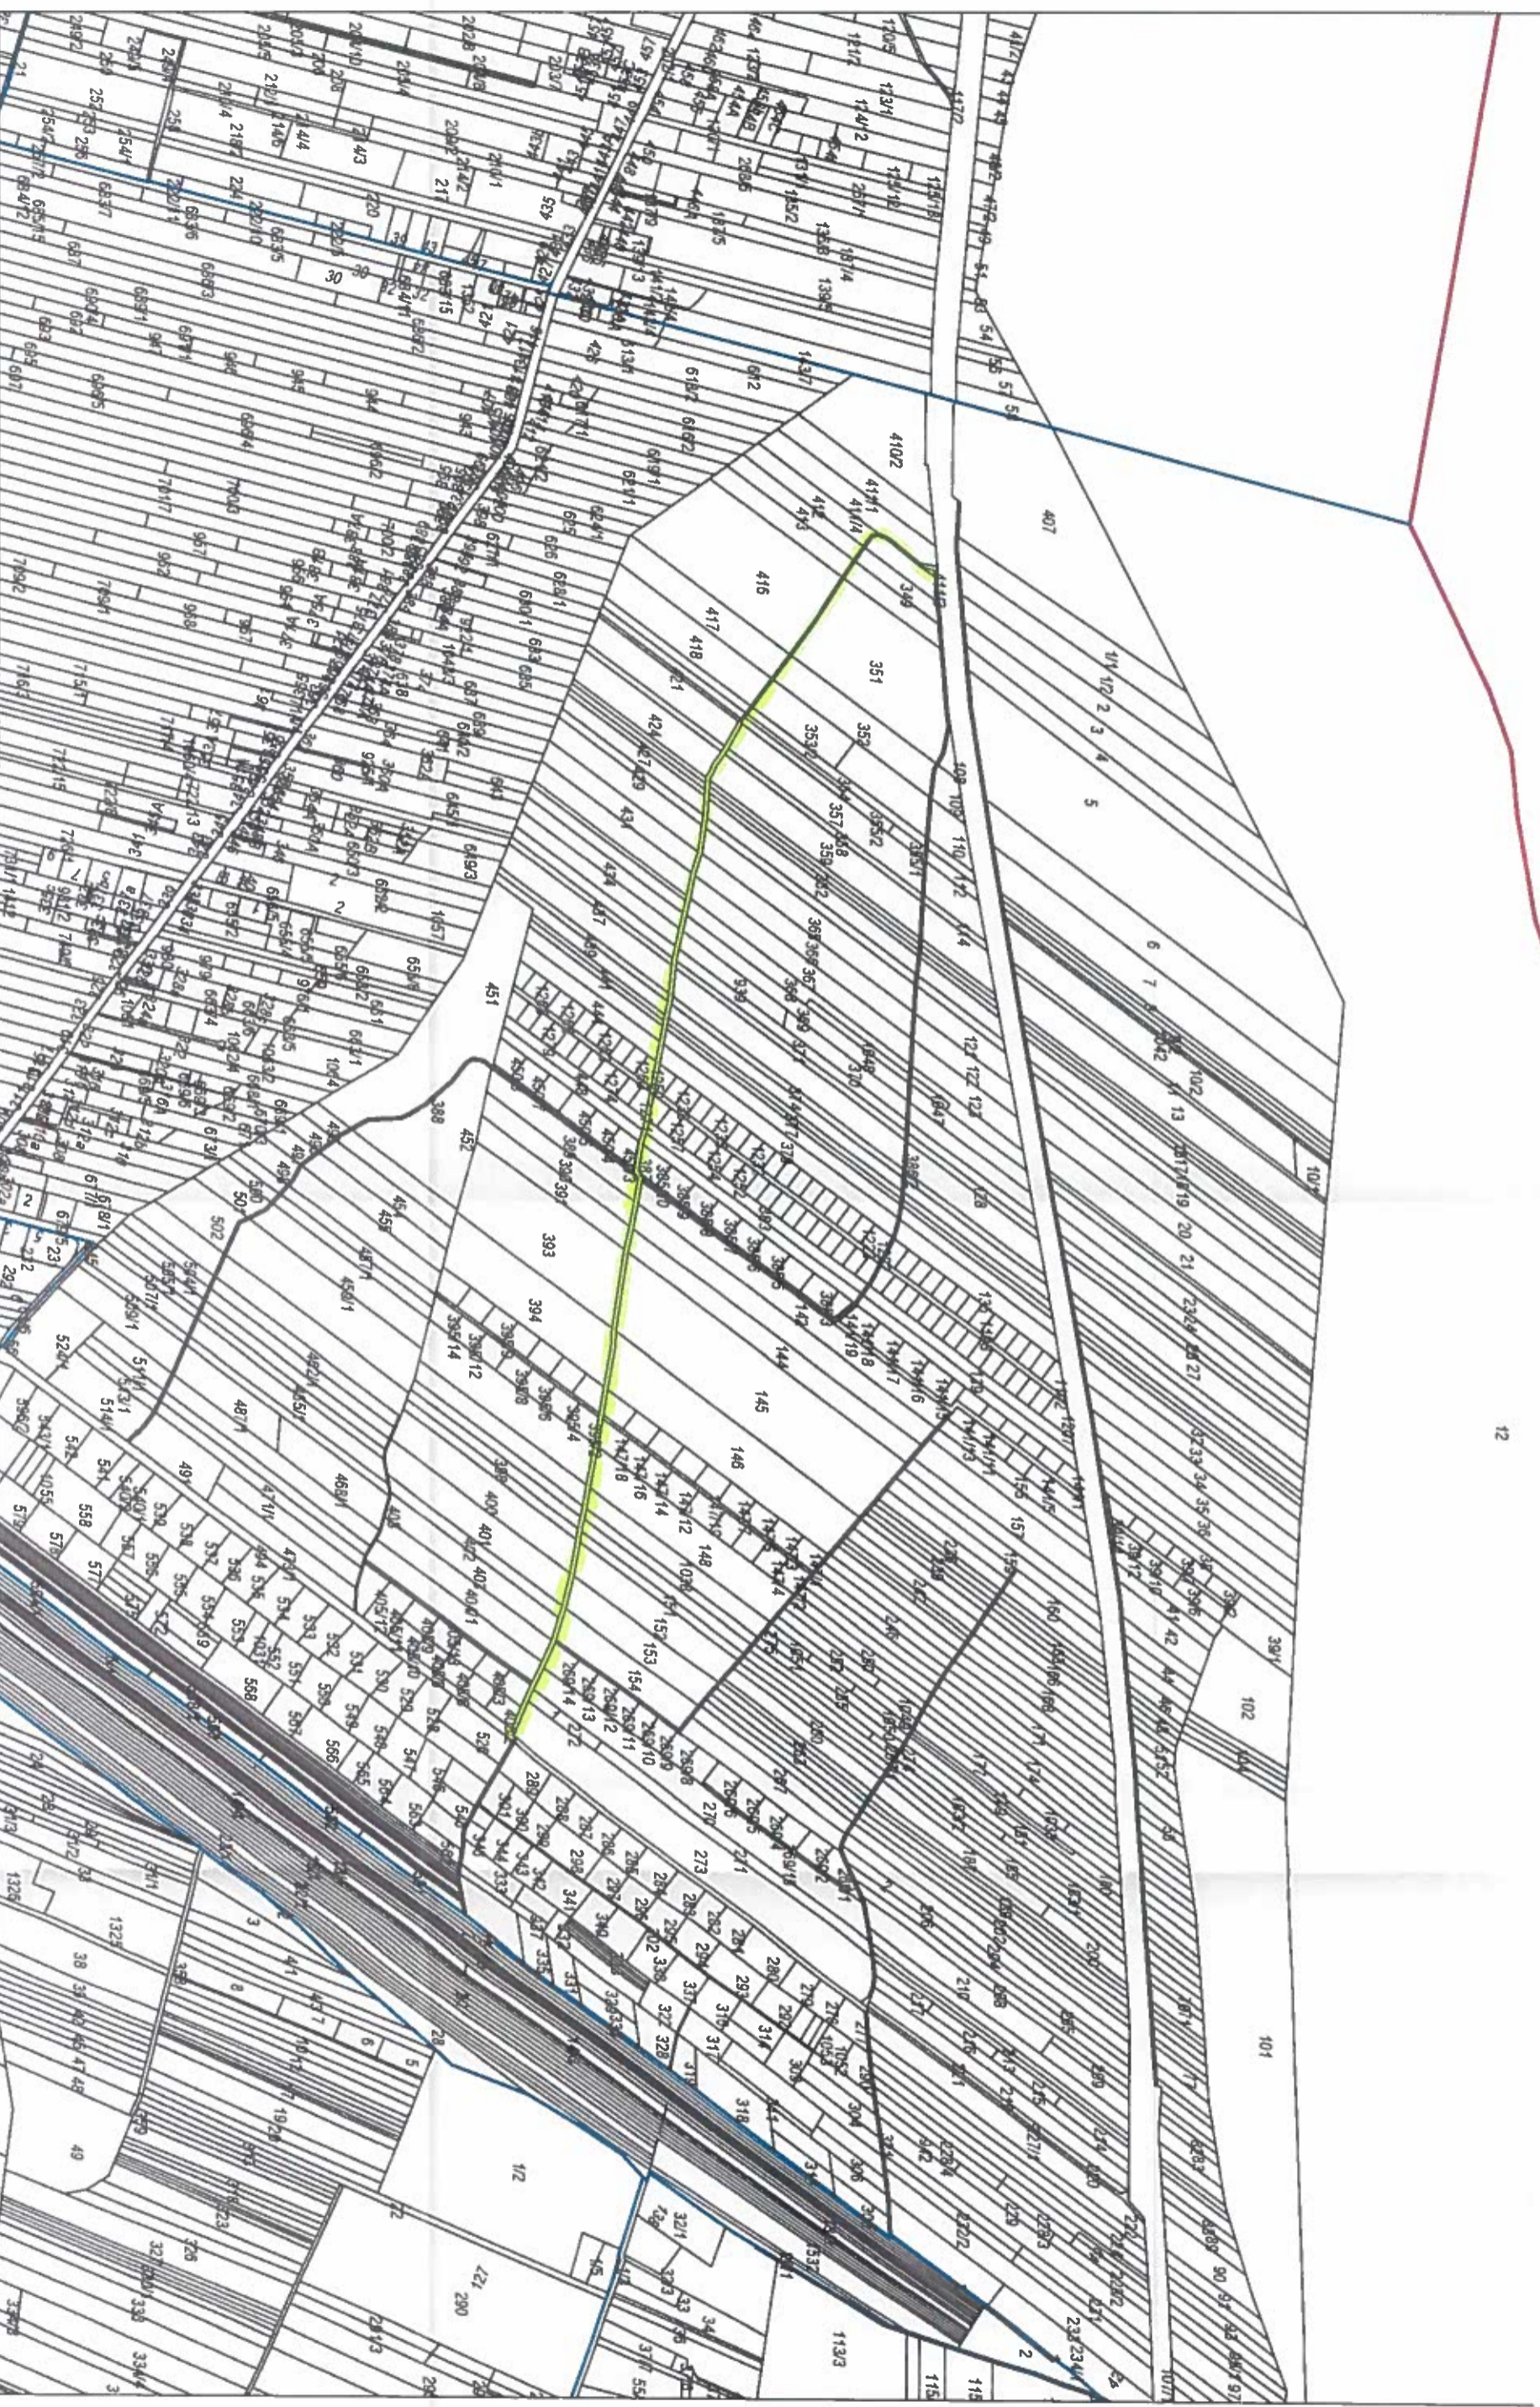

12