

**Uchwała Nr XIX / 118 / 2007  
Rady Miejskiej w Łomiankach  
z dnia 4 grudnia 2007 roku**

**w sprawie przystąpienia do sporządzenia miejscowego planu zagospodarowania przestrzennego obszaru Sadowej Południe.**

Na podstawie art. 18 ust. 2 pkt 5 Ustawy z dnia 8 marca 1990 roku o samorządzie gminnym (tekst jednolity Dz. U. z 2001 roku Nr 142 poz.1591, z późniejszymi zmianami) oraz art. 14 ust. 1 i 2 ustawy z dnia 27 marca 2003 roku o planowaniu i zagospodarowaniu przestrzennym (Dz. U. z 2003 roku Nr 80 poz. 717), Rada Miejska w Łomiankach uchwala, co następuje:

**§ 1.**

1. Przystąpić do sporządzenia miejscowego planu zagospodarowania przestrzennego Sadowej Południe o powierzchni ok. 96,7 ha;
2. Granica obszaru objętego projektem planu przebiega: północno-zachodnią granicą gminy, północno-wschodnimi granicami działek: 53/1, 56/1, 57/1, 58/1, 59/1, 60/1, 63/1, 64/4, 66/4, 67, 73/1, 73/2, 69, 74, 75, 76/4, 77/4, 78/1, 80/1, 81/1, 395, 95/1, 96/1, 101/1, 102/5, 369 (ulica Kolejowa), południowo-wschodnimi granicami działek: 369, 367, 368, 106, 379 (ulica Turystyczna), 172, 173, 323, 324, południowo-zachodnimi granicami działek: 324, 321, 320, 316, 315, 301, 300, 283, 273, 272, 265, 261, 256/6, 254/1, 253/1, 252, 249, 248, 332, 244/2, 391, 241/6, 239, 238, 237, 236, 235, 343, 233/3, 342, 228.
3. Granice obszaru objętego projektem planu zaznaczone są pogrubioną linią przerywaną w załączniku graficzny do uchwały.

**§ 2.**

Wykonanie Uchwały powierza się Burmistrzowi Łomianek.

**§ 3.**


Uchwała wchodzi w życie z dniem podjęcia.

PRZEWODNICZĄCY RADY


  
Marek Zielski

załącznik nr 1  
do Uchwały Nr XIX/118/2007  
Rady Miejskiej w Łomiankach  
z dnia 4 grudnia 2007 r.

**RADA MIEJSKA w ŁOMIANKACH**  
ul. Warszawska 115  
05-092 Łomianki

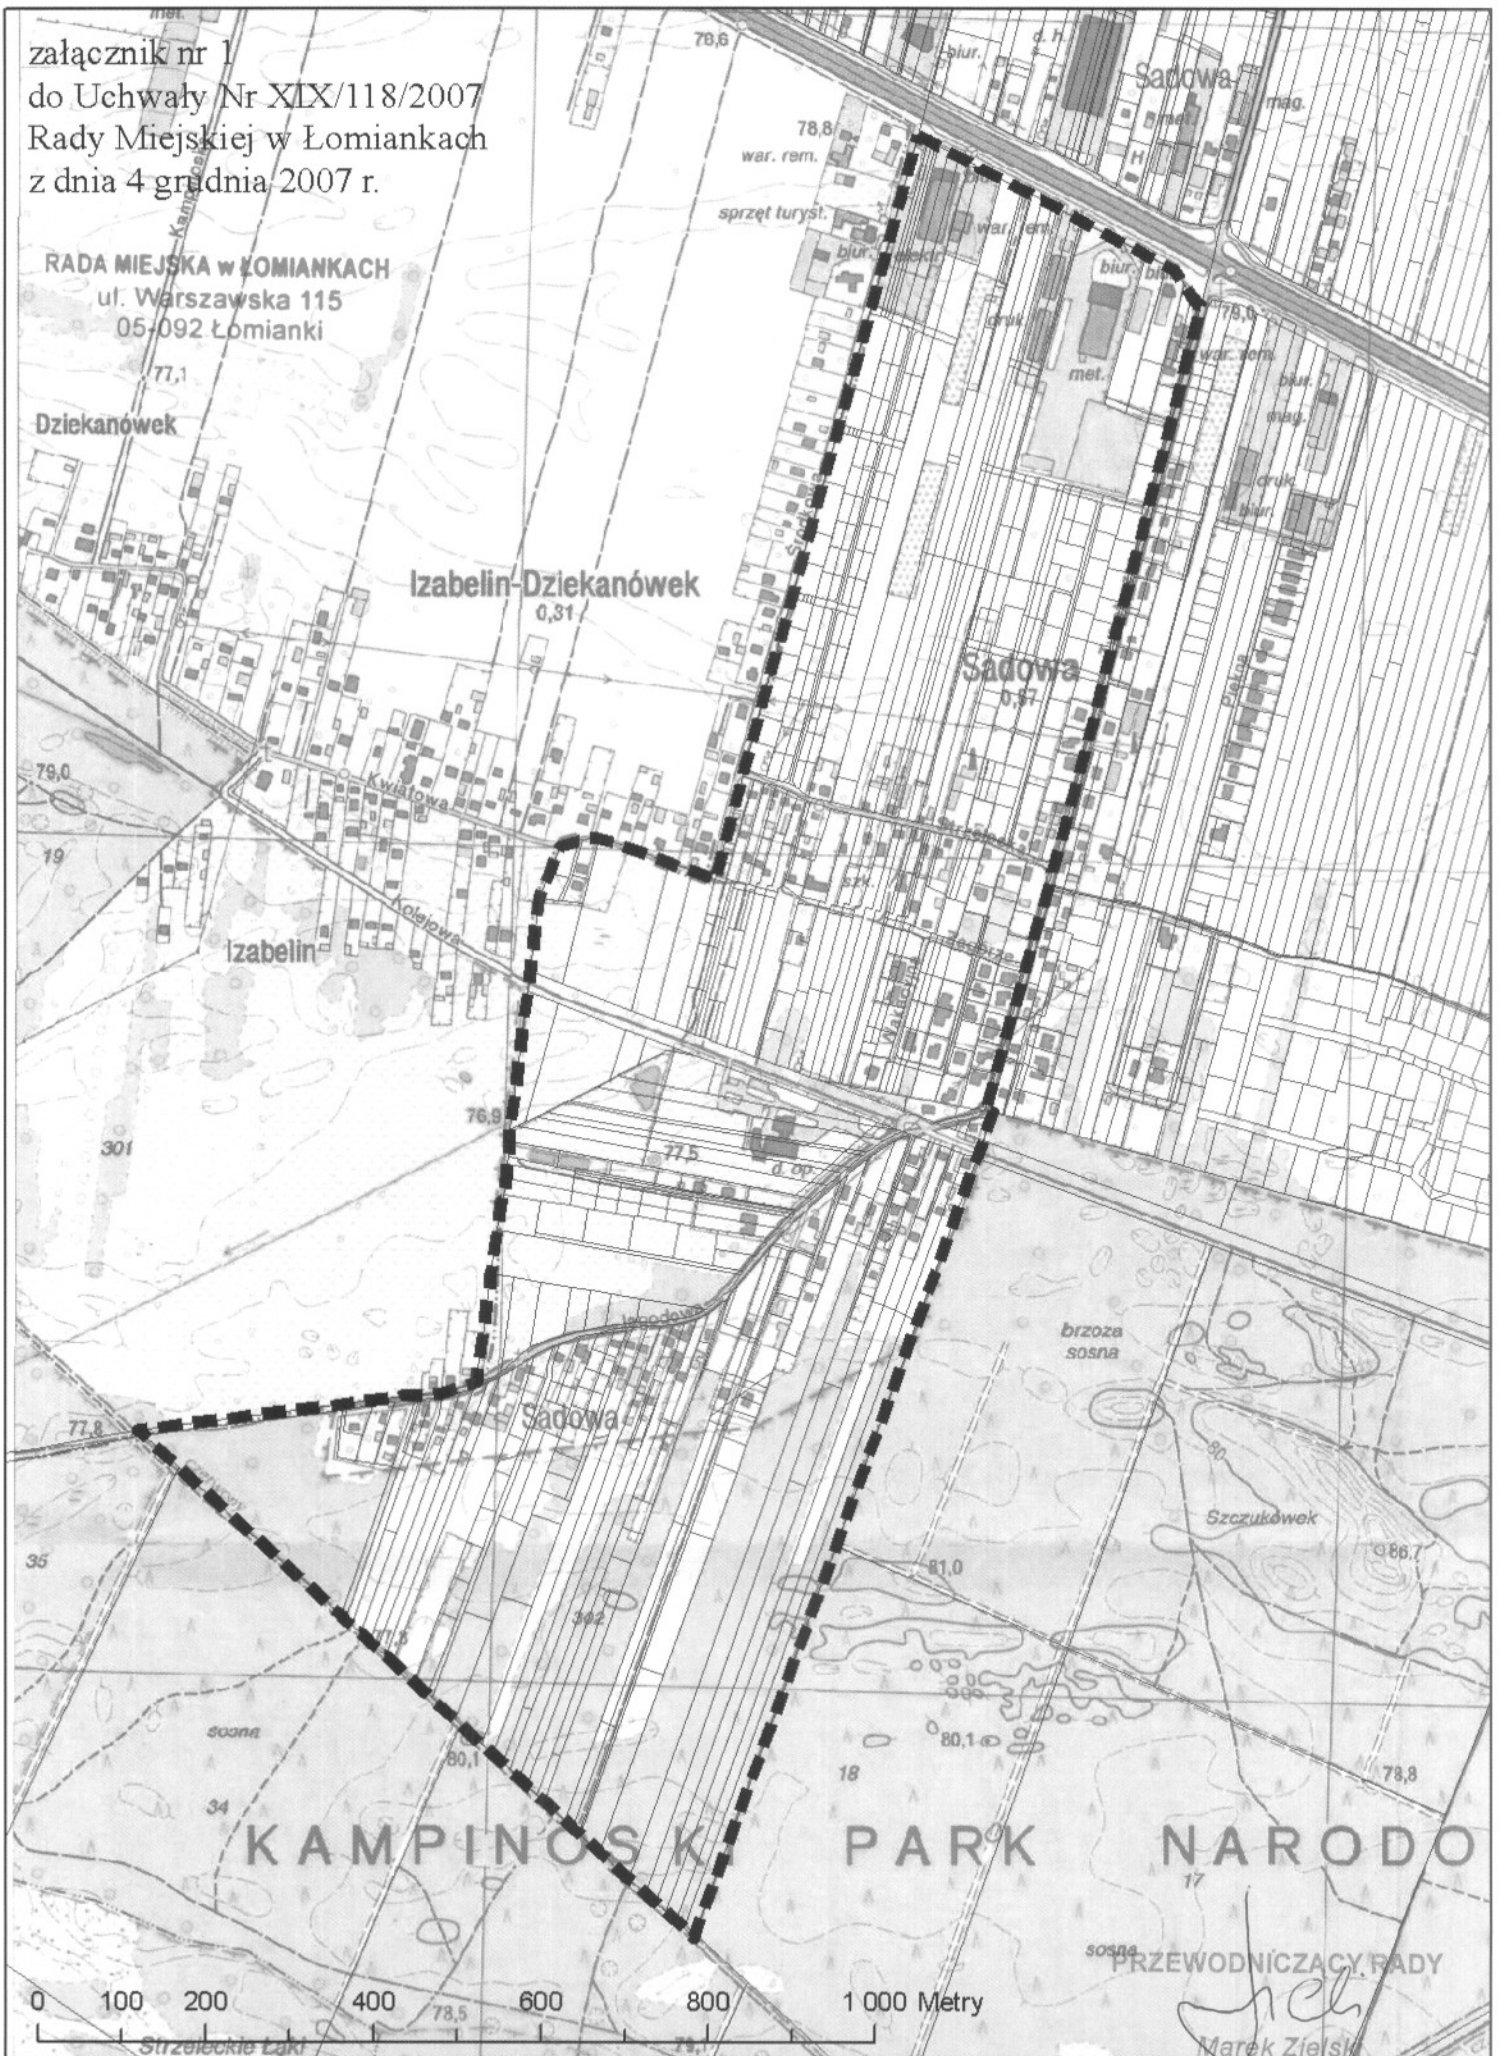

**KAMPINOSKI PARK NARODOWY**

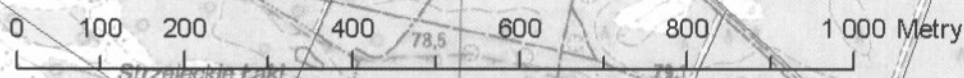

PRZEWODNICZĄCY RADY

*Marek Zieliński*  
Marek Zieliński