


# PROGNOZA ODDZIAŁYWANIA NA ŚRODOWISKO DO PROJEKTU MIEJSCOWEGO PLANU ZAGOSPODAROWANIA PRZESTRZENNEGO "SIERAKOWSKA POŁUDNIE"

Skala: 1:2 000

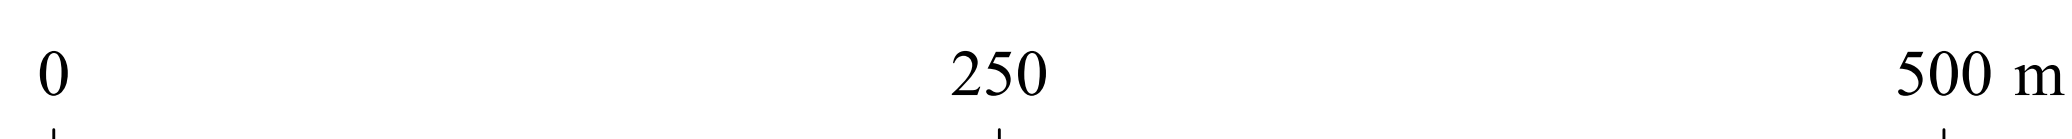

## Legenda

--- granica podziału obszaru opracowania na etapy

### Użytkowanie terenu

--- rowy melioracyjne

--- wody powierzchniowe stojące

--- tereny leśne

--- istniejąca zabudowa

--- tereny zabudowane

--- układ komunikacyjny

### Uwarunkowania ze względu na warunki naturalne rzeźby i podłoża gruntowo-wodnego

--- obniżenia międzywymowe (warunki budowlane niekorzystne)

--- tarasy nadzalewowe Wisły (warunki budowlane korzystne)

--- wydmy i pola piaszków eolicznych (warunki budowlane korzystne)

### Uwarunkowania ze względu na ochronę gatunkową i ochronę siedlisk

★ stanowisko roślin chronionych

--- siedliska przyrodnicze chronione

### Ustalenia planu

--- granice obszaru objętego planem

--- linie rozgraniczające tereny o różnym przeznaczeniu lub różnych zasadach zagospodarowania

--- nieprzekraczalne linie zabudowy

--- strefy ochrony konserwatorskiej zabytków archeologicznych

--- projektowana kablowa linia elektroenergetyczna wysokiego napięcia 110 kV

### przeznaczenie terenów

MN - tereny zabudowy mieszkaniowej jednorodzinnej

U - tereny zabudowy usługowej

US - tereny sportowo rekreacyjne

ZN - tereny zieleni objęte formami ochrony przyrody

ZL - tereny lasów

WS - tereny wód powierzchniowych

KDS - tereny dróg publicznych klasy ekspresowej

KDL - teren drogi publicznej klasy lokalnej

KDD - tereny dróg publicznych klasy dojazdowej

KDW - tereny dróg wewnętrznych

KPJ - tereny ciągów pieszych z możliwością dojazdu

--- pas technologiczny napowietrznej linii elektroenergetycznej 110 kV

--- obszary zadzwień objęte ochroną ustaleniami planu

### Obiekty lub obszary chronione, ustalone na podstawie przepisów odrębnych

--- wspólna granica Kampinoskiego Parku Narodowego i obszaru Natura 2000 Puszcza Kampinoska (PLC 140001)

--- granice Warszawskiego Obszaru Chronionego Krajobrazu strefa ochrony urbanistycznej

--- granice Warszawskiego Obszaru Chronionego Krajobrazu strefa zwykła

● pomnik przyrody ze strefą 15m od pnia drzewa

### Pozostałe oznaczenia

--- granica miasta Łomianki

--- granica gminy Łomianki

--- napowietrzna linia elektroenergetyczna wysokiego napięcia 110 kV

