



Zasady i warunki sytuowania obiektów małej architektury, tablic reklamowych i urządzeń reklamowych oraz ogrodzeń ich gabarytów, standardów jakościowych oraz rodzajów materiałów budowlanych, z jakich mogą być wykonane



Podział gminy Łomianki na obszary różnych regulacji kodeksu krajobrazowego

Załącznik nr 1
do Uchwały Nr
Rady Miejskiej w Łomiankach
z dnia r.

granica gminy

granica miasta

Warszawski Obszar Chronionego Krajobrazu

strefa szczególnej ochrony ekologicznej

strefa ochrony urbanistycznej

strefa zwykła

Obszary różnych regulacji kodeksu krajobrazowego

obszar zielony

obszar żółty


obszar czerwony

obszar fioletowy

granice działek ewidencyjnych

wody powierzchniowe

drogi

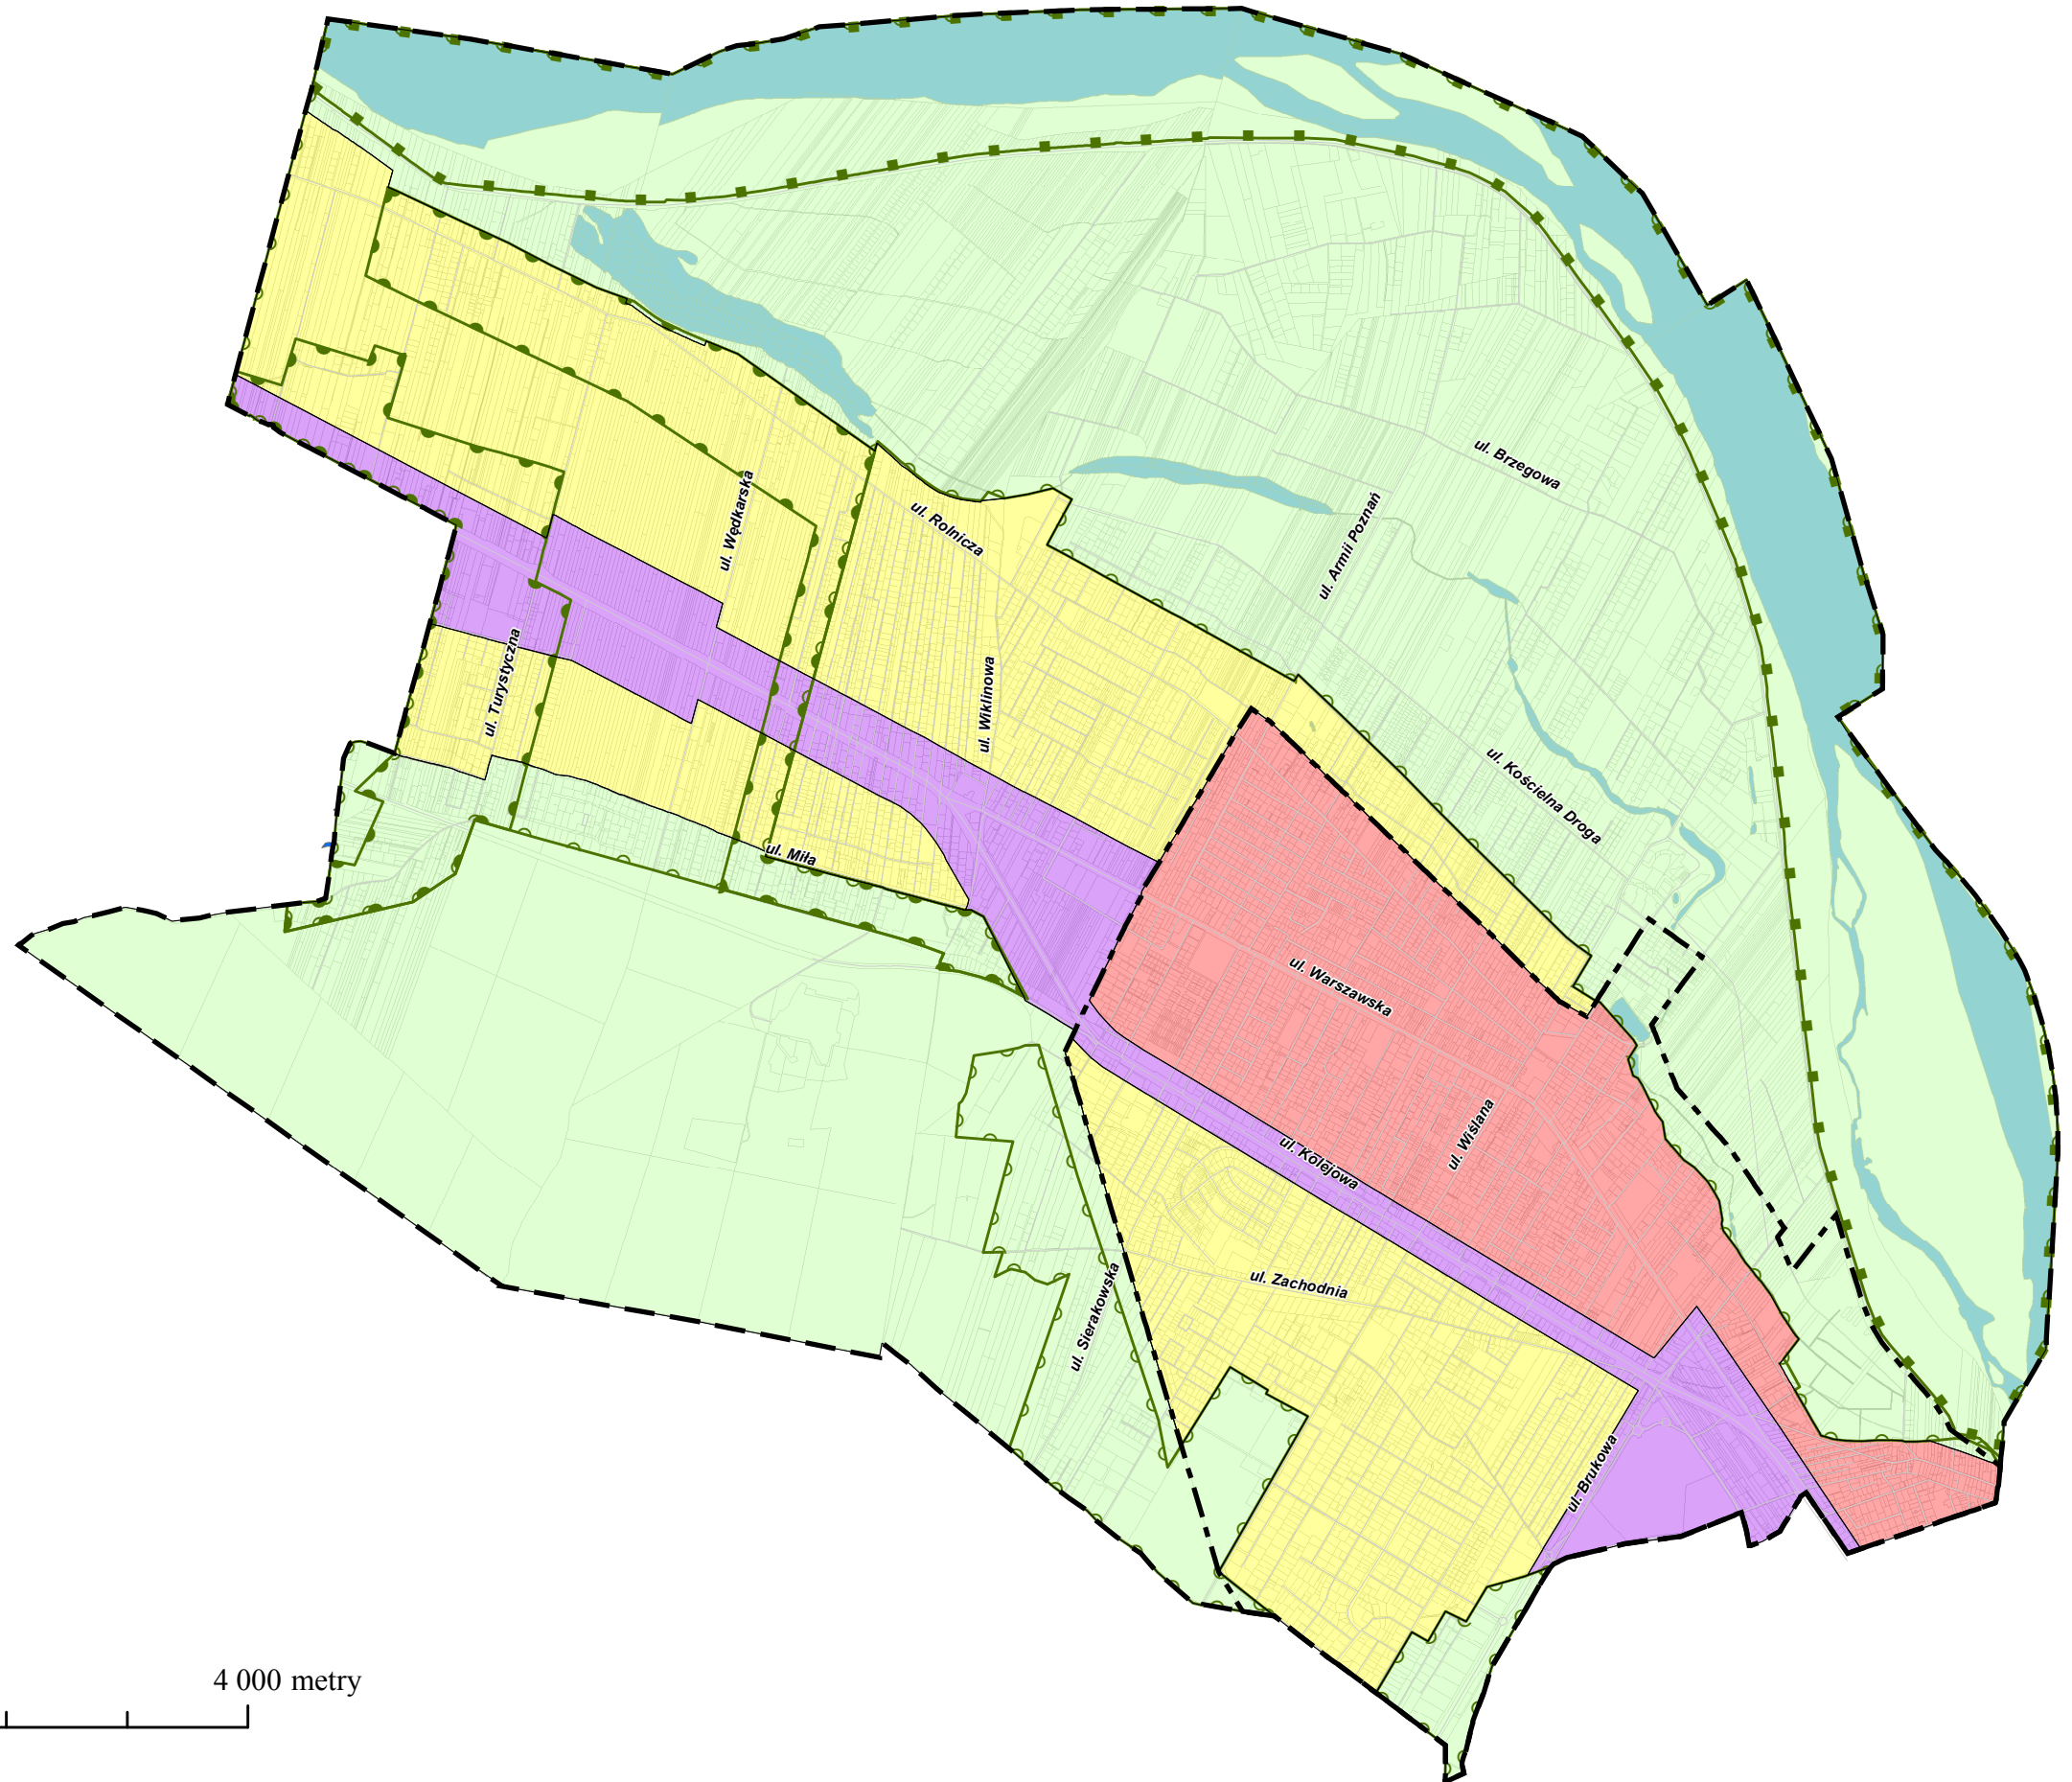

1:30 000

0 1 000 2 000 4 000 metry