



Burmistrz Łomianek

05-092 Łomianki, ul. Warszawska 115
tel. 022 768 63 01, fax. 022 768 63 02

Łomianki, dnia 10 lipca 2009 r.

RII.222-22/09/02/09

OGŁOSZENIE

Urząd Miejski w Łomiankach zaprasza do składania ofert na wykonanie projektu budowlano-wykonawczego budowy ul. Agawy na odc. ok. 240 mb. w Łomiankach w zakresie:

I etap - wykonanie i przedstawienie projektu koncepcyjnego do akceptacji Zamawiającego,

II etap – geodezyjne opracowanie linii rozgraniczających tj. wydzielenie działek ewidencyjnych przeznaczonych pod poszerzenie drogi. (podział geodezyjny)

UWAGA: Koniecznym jest wydzielenie dodatkowo działek stanowiących w chwili obecnej część drogi (zgodnie z istniejącymi ogrodzeniami), z uwagi na fakt iż grunty takie zgodnie z art. 73 Ustawy z dnia 13.10.1998 r. „Przepisy wprowadzające ustawy reformujące administrację publiczną” (Dz. U. Nr 133, poz. 872) . stały się własnością Gminy na dzień 1.01.1999 r.

III etap - wykonanie na podstawie zaakceptowanej przez Zamawiającego koncepcji projektu budowlano- wykonawczego budowy ul. Agawy na odc. ok. 240 mb w Łomiankach w zakresie wykonania ciągu pieszo jezdnego wraz z odwodnieniem zawierającego:

- a) plan zagospodarowania terenu w skali 1:500.
- b) mapę ewidencyjną z zaznaczonymi granicami działek.
- c) mapę do celów projektowych,
- d) badania geologiczne podłoża gruntowego
- e) projekt budowlano-wykonawczy budowy ciągu pieszo – jezdnego w zakresie poszerzenia jezdni wraz z odwodnieniem dostosowanym do istniejących warunków gruntowych, ul. Agawy na odc. ok. 240 mb w Łomiankach – 7 egz. wraz z wersją elektroniczną.
- f) inwentaryzację zieleni.
- g) przygotowanie materiałów i uzyskanie uzgodnień niezbędnych do wystąpienia o decyzję - zezwolenie na realizację inwestycji drogowej, zgodnie z wytycznymi Ustawy z dnia 25 lipca 2008 r. o zmianie ustawy o szczególnych zasadach przygotowania i realizacji inwestycji w zakresie dróg publicznych (Dz. U. nr 154, poz. 985) zmieniającej ustawę z dnia 10.04.2003 r. o szczególnych zasadach przygotowania i realizacji inwestycji w zakresie dróg publicznych.(Dz. U. dnia 1709.2004 r. Nr . 204. poz. 2086 z późn. zm,)
- h) uzgodnienia tras i lokalizacji w ZUD.
- i) przedmiar robót – 5 egz. wraz z wersją elektroniczną.



Burmistrz Łomianek

05-092 Łomianki, ul. Warszawska 115
tel. 022 768 63 01, fax. 022 768 63 02

- j) kosztorys inwestorski – 2 egz. wraz z wersją elektroniczną.
- k) specyfikację techniczną wykonania i odbioru robót – 5 egz. wraz z wersją elektroniczną.
- l) operat wodnoprawny wraz z uzyskaniem pozwolenia wodnoprawnego – 2 egz. wraz z wersją elektroniczną.
- m) Informację BIOZ – 4 egz.
- n) uzgodnienia z odpowiednimi instytucjami

W ofercie należy podać:

1. Terminy wykonania poszczególnych etapów robót.
2. Wynagrodzenie brutto za wykonanie dokumentacji projektowej.


Warunki dla oferentów:

1. Aktualne zaświadczenie o przynależności do Okręgowej Izby Inżynierów Budownictwa
2. Uprawnienia budowlane – projektowe

Oferty należy składać do budynku Urzędu Miejskiego, 05-092 Łomianki ul. Warszawska 115 pok. nr 1.
Termin otwarcia ofert 21 lipca 2009 r. o godz. 10⁰⁰ w sali nr 5 budynku głównym Urzędu Miejskiego w Łomiankach przy ul. Warszawskiej 115.


BURMISTRZ
mgr inż. Wiesław Pszczyński

41. 2549

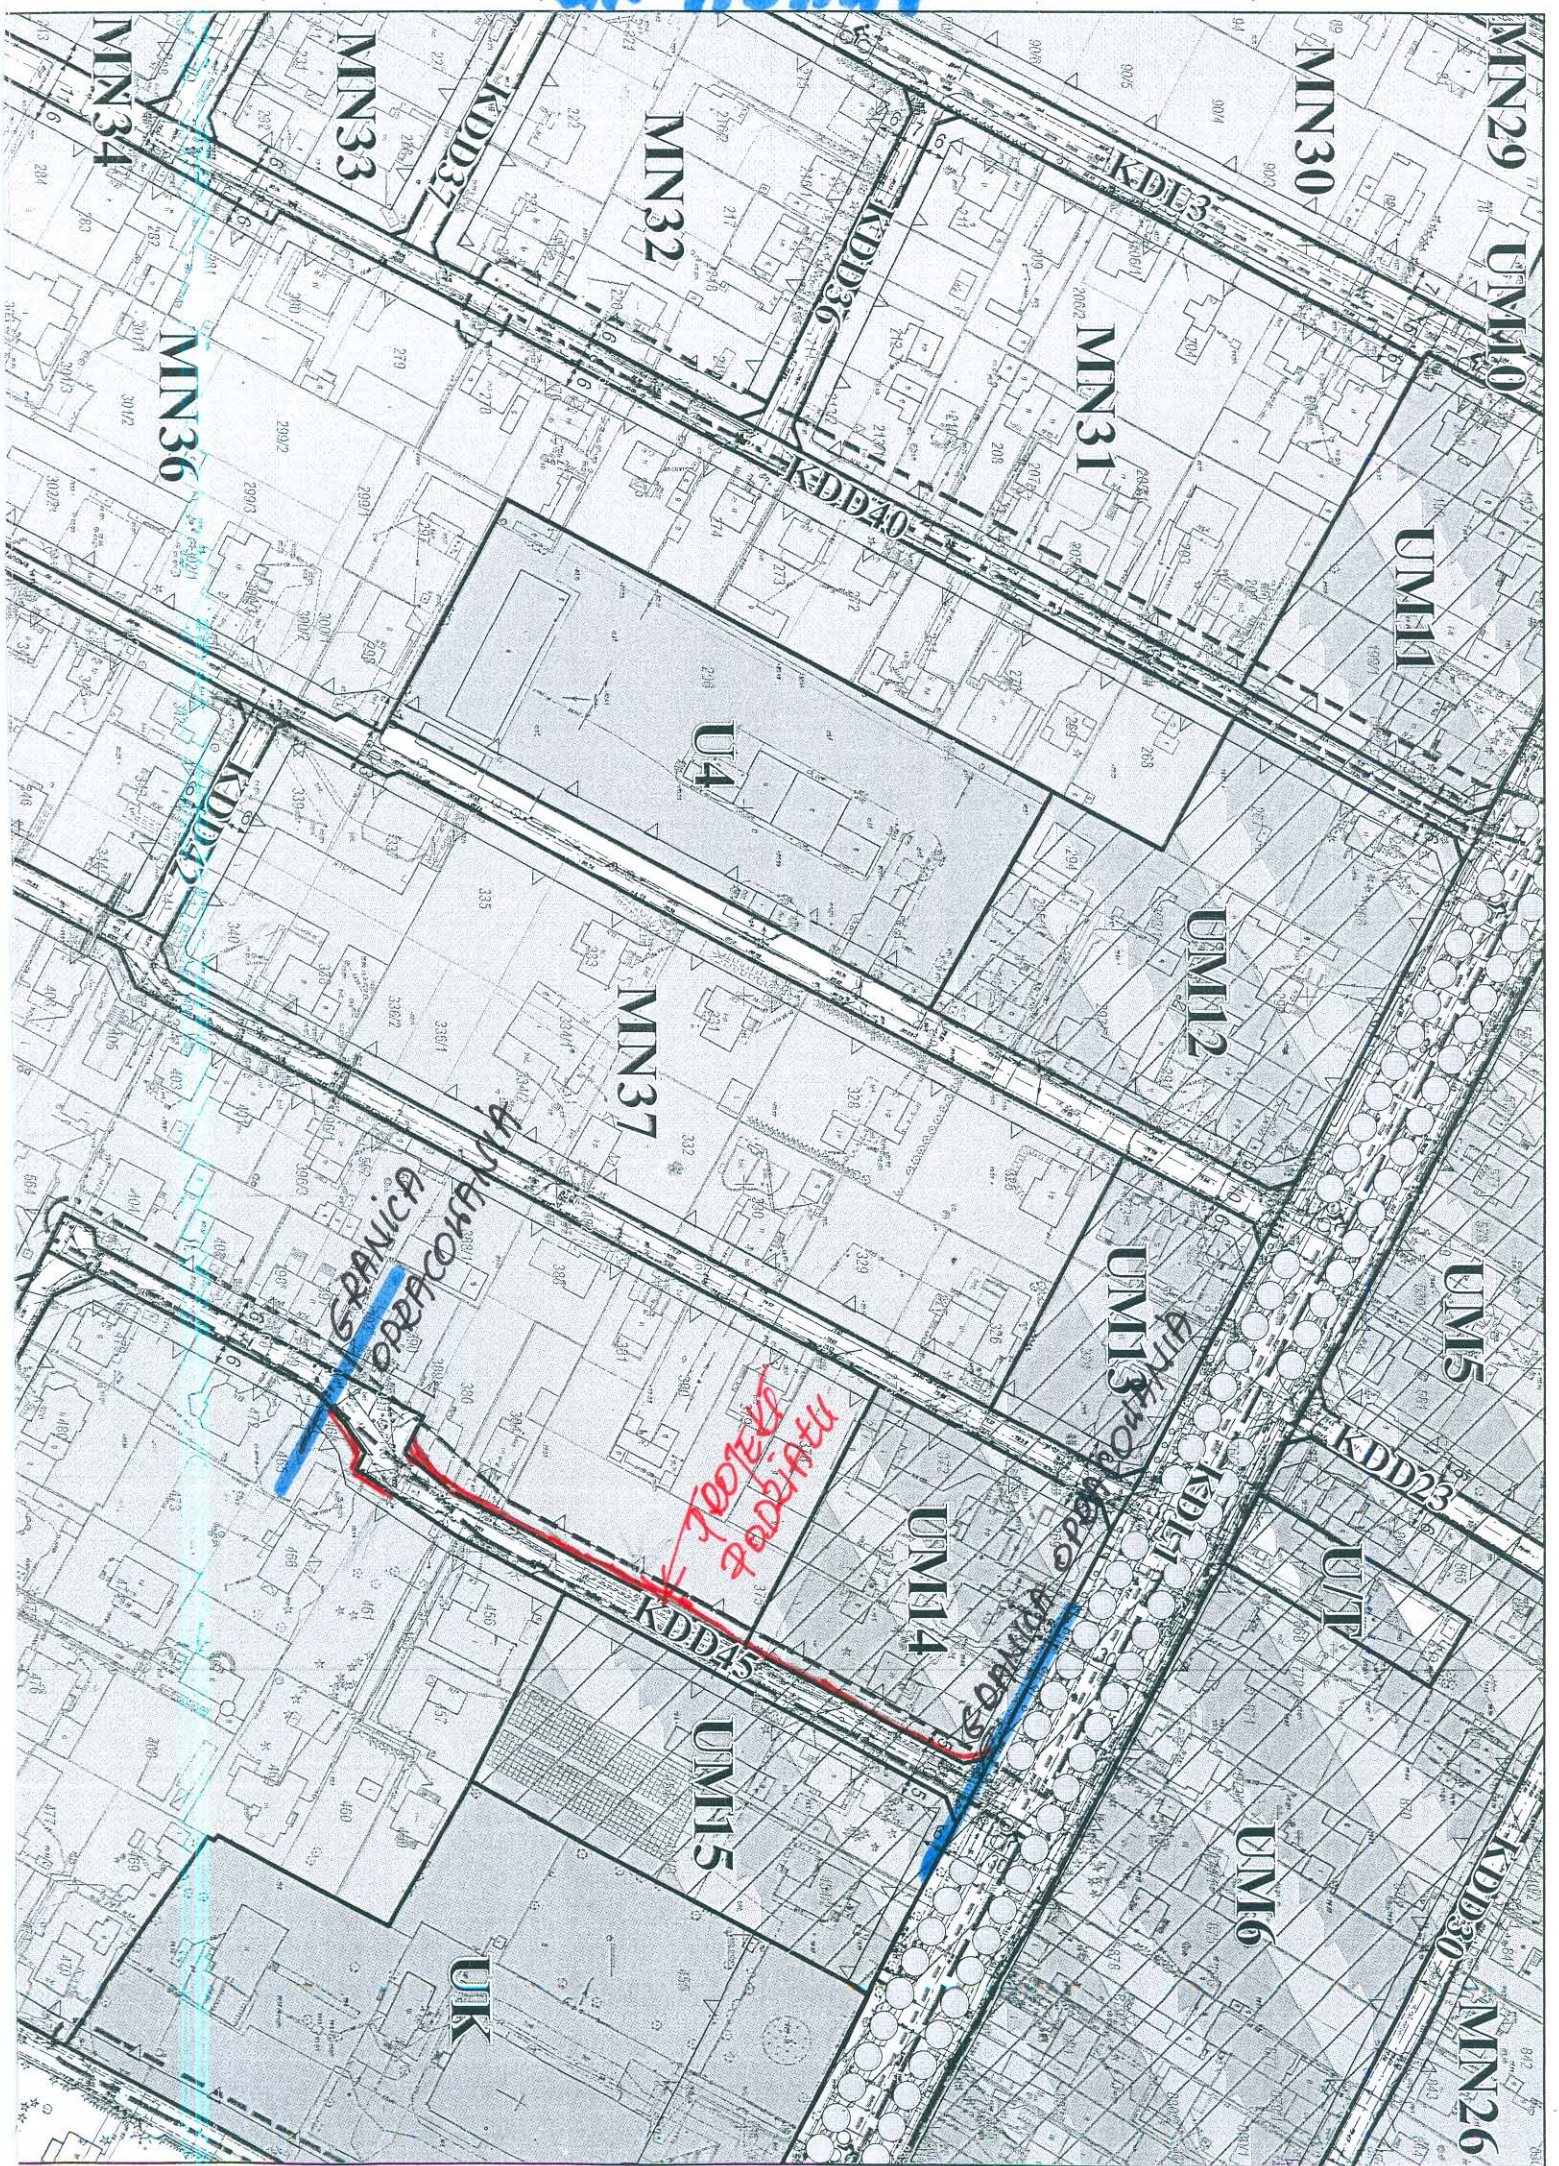

MN34

MN33

MN32

MN31

MN30

MN29

MN36

U4

MN37

U12

GRANICA
PODRACNA

KDD45

U14

U13

U15

U17

U15

U16

UK

KDD23

KDD30

MN26

U10

U11

U15

U17

U16

MN26

U13

U12

U14

KDD45

U15

UK

KDD23

KDD30

MN26

U10

U11

MN34

MN33

MN32

MN31

MN30

MN29

MN36

U4

MN37

U12

GRANICA
PODRACNA

KDD45

U14

U13

U15

U17

U15

U16

UK

KDD23

KDD30

MN26

U10

U11

MN34

MN33

MN32

MN31

MN30

MN29

MN36

U4

MN37

U12

GRANICA
PODRACNA

KDD45

U14

U13

U15

U17

U15

U16

UK

KDD23

KDD30

MN26

U10

U11

MN34

MN33

MN32

MN31

MN30

MN29

MN36

U4

MN37

U12

GRANICA
PODRACNA

KDD45

U14

U13

U15

U17

U15

U16

UK

KDD23

KDD30

MN26

U10

U11

MN34

MN33

MN32

MN31

MN30

MN29

MN36

U4

MN37

U12

GRANICA
PODRACNA

KDD45

U14

U13

U15