



Burmistrz Łomianek

05-092 Łomianki, ul. Warszawska 115
tel. 022 768 63 01, fax. 022 768 63 02

Łomianki, dnia 10 lipca 2009 r.

RII.222-23/09/02/09

OGŁOSZENIE

Urząd Miejski w Łomiankach zaprasza do składania ofert na wykonanie projektu budowlano-wykonawczego budowy ul. Baonu Zośka na odc. ok. 550 mb.w Łomiankach w zakresie:

I etap - wykonanie i przedstawienie projektu koncepcyjnego do akceptacji Zamawiającego,

II etap – geodezyjne opracowanie linii rozgraniczających tj. wydzielenie działek ewidencyjnych przeznaczonych pod poszerzenie drogi. (podział geodezyjny)

UWAGA: Koniecznym jest wydzielenie dodatkowo działek stanowiących w chwili obecnej część drogi (zgodnie z istniejącymi ogrodzeniami), z uwagi na fakt iż grunty takie zgodnie z art. 73 Ustawy z dnia 13.10.1998 r. „Przepisy wprowadzające ustawy reformujące administrację publiczną” (Dz. U. Nr 133, poz. 872) . stały się własnością Gminy na dzień 1.01.1999 r.

III etap - wykonanie na podstawie zaakceptowanej przez Zamawiającego koncepcji projektu budowlano- wykonawczego budowy ul. Baonu Zośka na odc. ok. 550 mb. w Łomiankach w zakresie wykonania ciągu pieszo jezdni wraz z odwodnieniem zawierającego:

- a) plan zagospodarowania terenu w skali 1:500.
- b) mapę ewidencyjną z zaznaczonymi granicami działek.
- c) mapę do celów projektowych,
- d) badania geologiczne podłoża gruntowego
- e) projekt budowlano-wykonawczy budowy ciągu pieszo – jezdni w zakresie poszerzenia jezdni wraz z odwodnieniem dostosowanym do istniejących warunków gruntowych, oraz wykonania remontu istniejącej nawierzchni w ul. Baonu Zośka na odc. ok. 550 mb. w Łomiankach – 7 egz. wraz z wersją elektroniczną.
- f) inwentaryzację zieleni.
- g) przygotowanie materiałów i uzyskanie uzgodnień niezbędnych do wystąpienia o decyzję - zezwolenie na realizację inwestycji drogowej, zgodnie z wytycznymi Ustawy z dnia 25 lipca 2008 r. o zmianie ustawy o szczególnych zasadach przygotowania i realizacji inwestycji w zakresie dróg publicznych (Dz. U. nr 154, poz. 985) zmieniającej ustawę z dnia 10.04.2003 r. o szczególnych zasadach przygotowania i realizacji inwestycji w zakresie dróg publicznych.(Dz. U. dnia 1709.2004 r. Nr . 204. poz. 2086 z późn. zm.)
- h) uzgodnienia tras i lokalizacji w ZUD.
- i) przedmiar robót – 5 egz. wraz z wersją elektroniczną.



Burmistrz Łomianek

05-092 Łomianki, ul. Warszawska 115
tel. 022 768 63 01, fax. 022 768 63 02

- j) kosztorys inwestorski – 2 egz. wraz z wersją elektroniczną.
- k) specyfikację techniczną wykonania i odbioru robót – 5 egz. wraz z wersją elektroniczną.
- l) operat wodnoprawny wraz z uzyskaniem pozwolenia wodnoprawnego – 2 egz. wraz z wersją elektroniczną.
- m) Informację BIOZ – 4 egz.
- n) uzgodnienia z odpowiednimi instytucjami

W ofercie należy podać:


1. Terminy wykonania poszczególnych etapów robót.
2. Wynagrodzenie brutto za wykonanie dokumentacji projektowej.


Warunki dla oferentów:

1. Aktualne zaświadczenie o przynależności do Okręgowej Izby Inżynierów Budownictwa
2. Uprawnienia budowlane – projektowe

Oferty należy składać do budynku Urzędu Miejskiego, 05-092 Łomianki ul. Warszawska 115 pok. nr 1.
Termin otwarcia ofert 21 lipca 2009 r. o godz. 10⁰⁰ w sali nr 5 budynku głównym Urzędu Miejskiego w Łomiankach przy ul. Warszawskiej 115.


BURMISTRZ
mgr inż. Wiesław Pszczółkowski

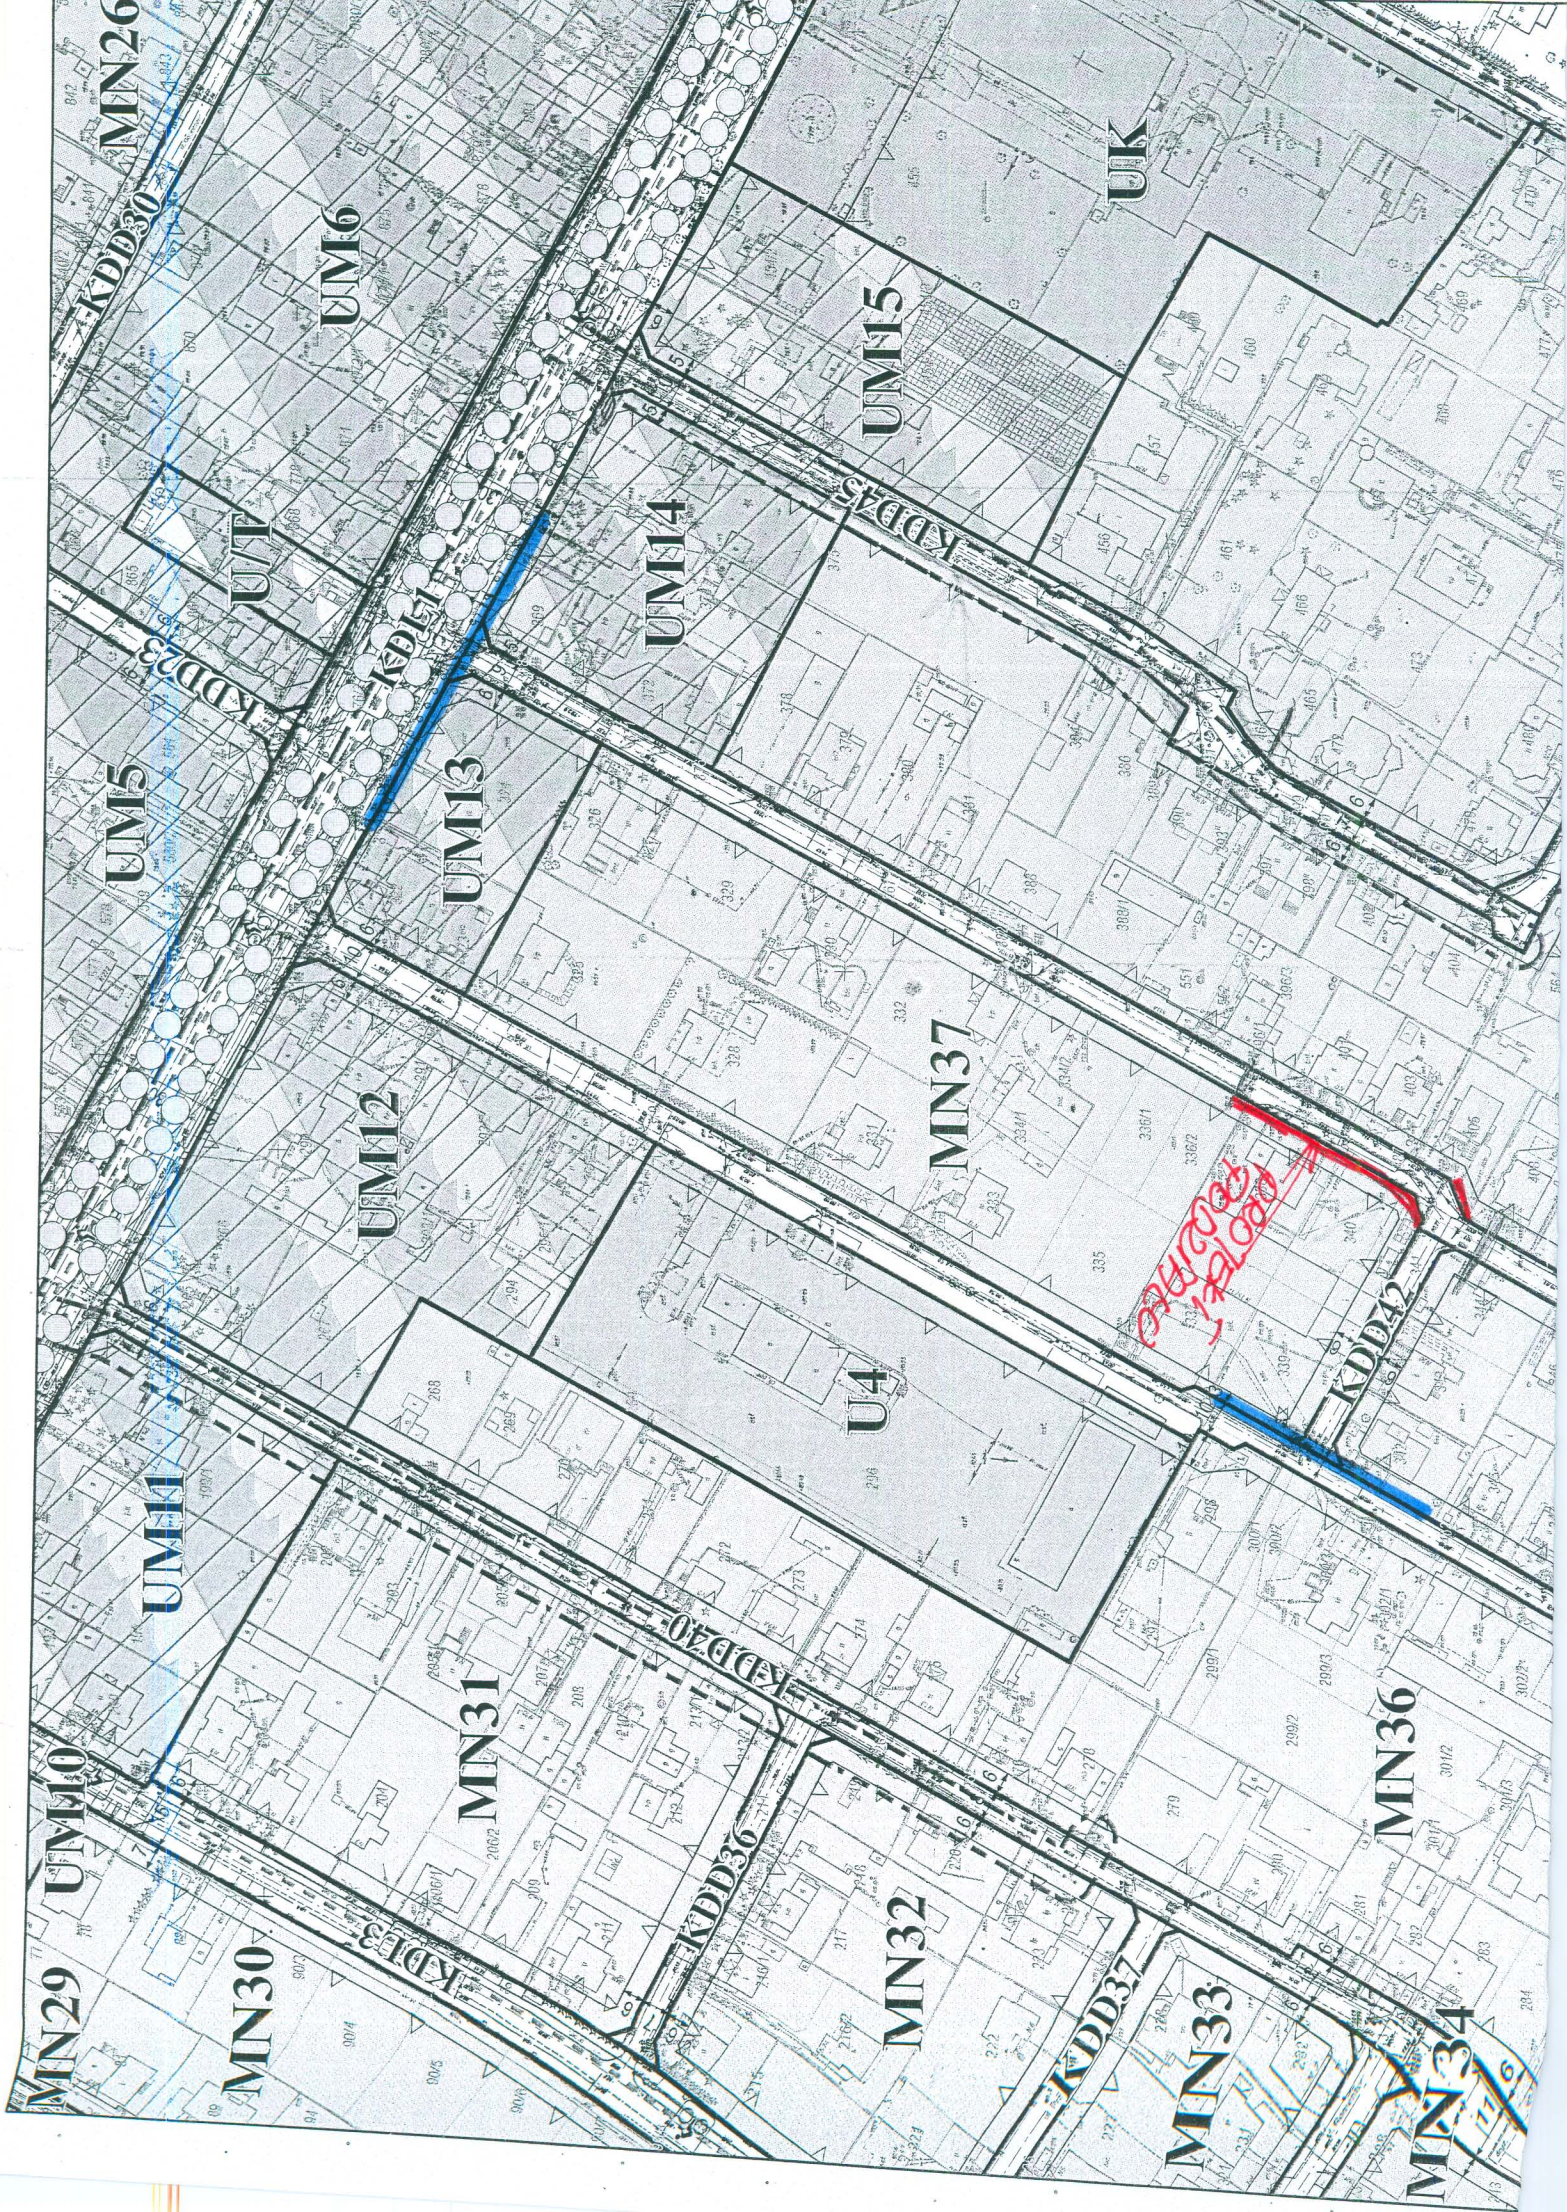

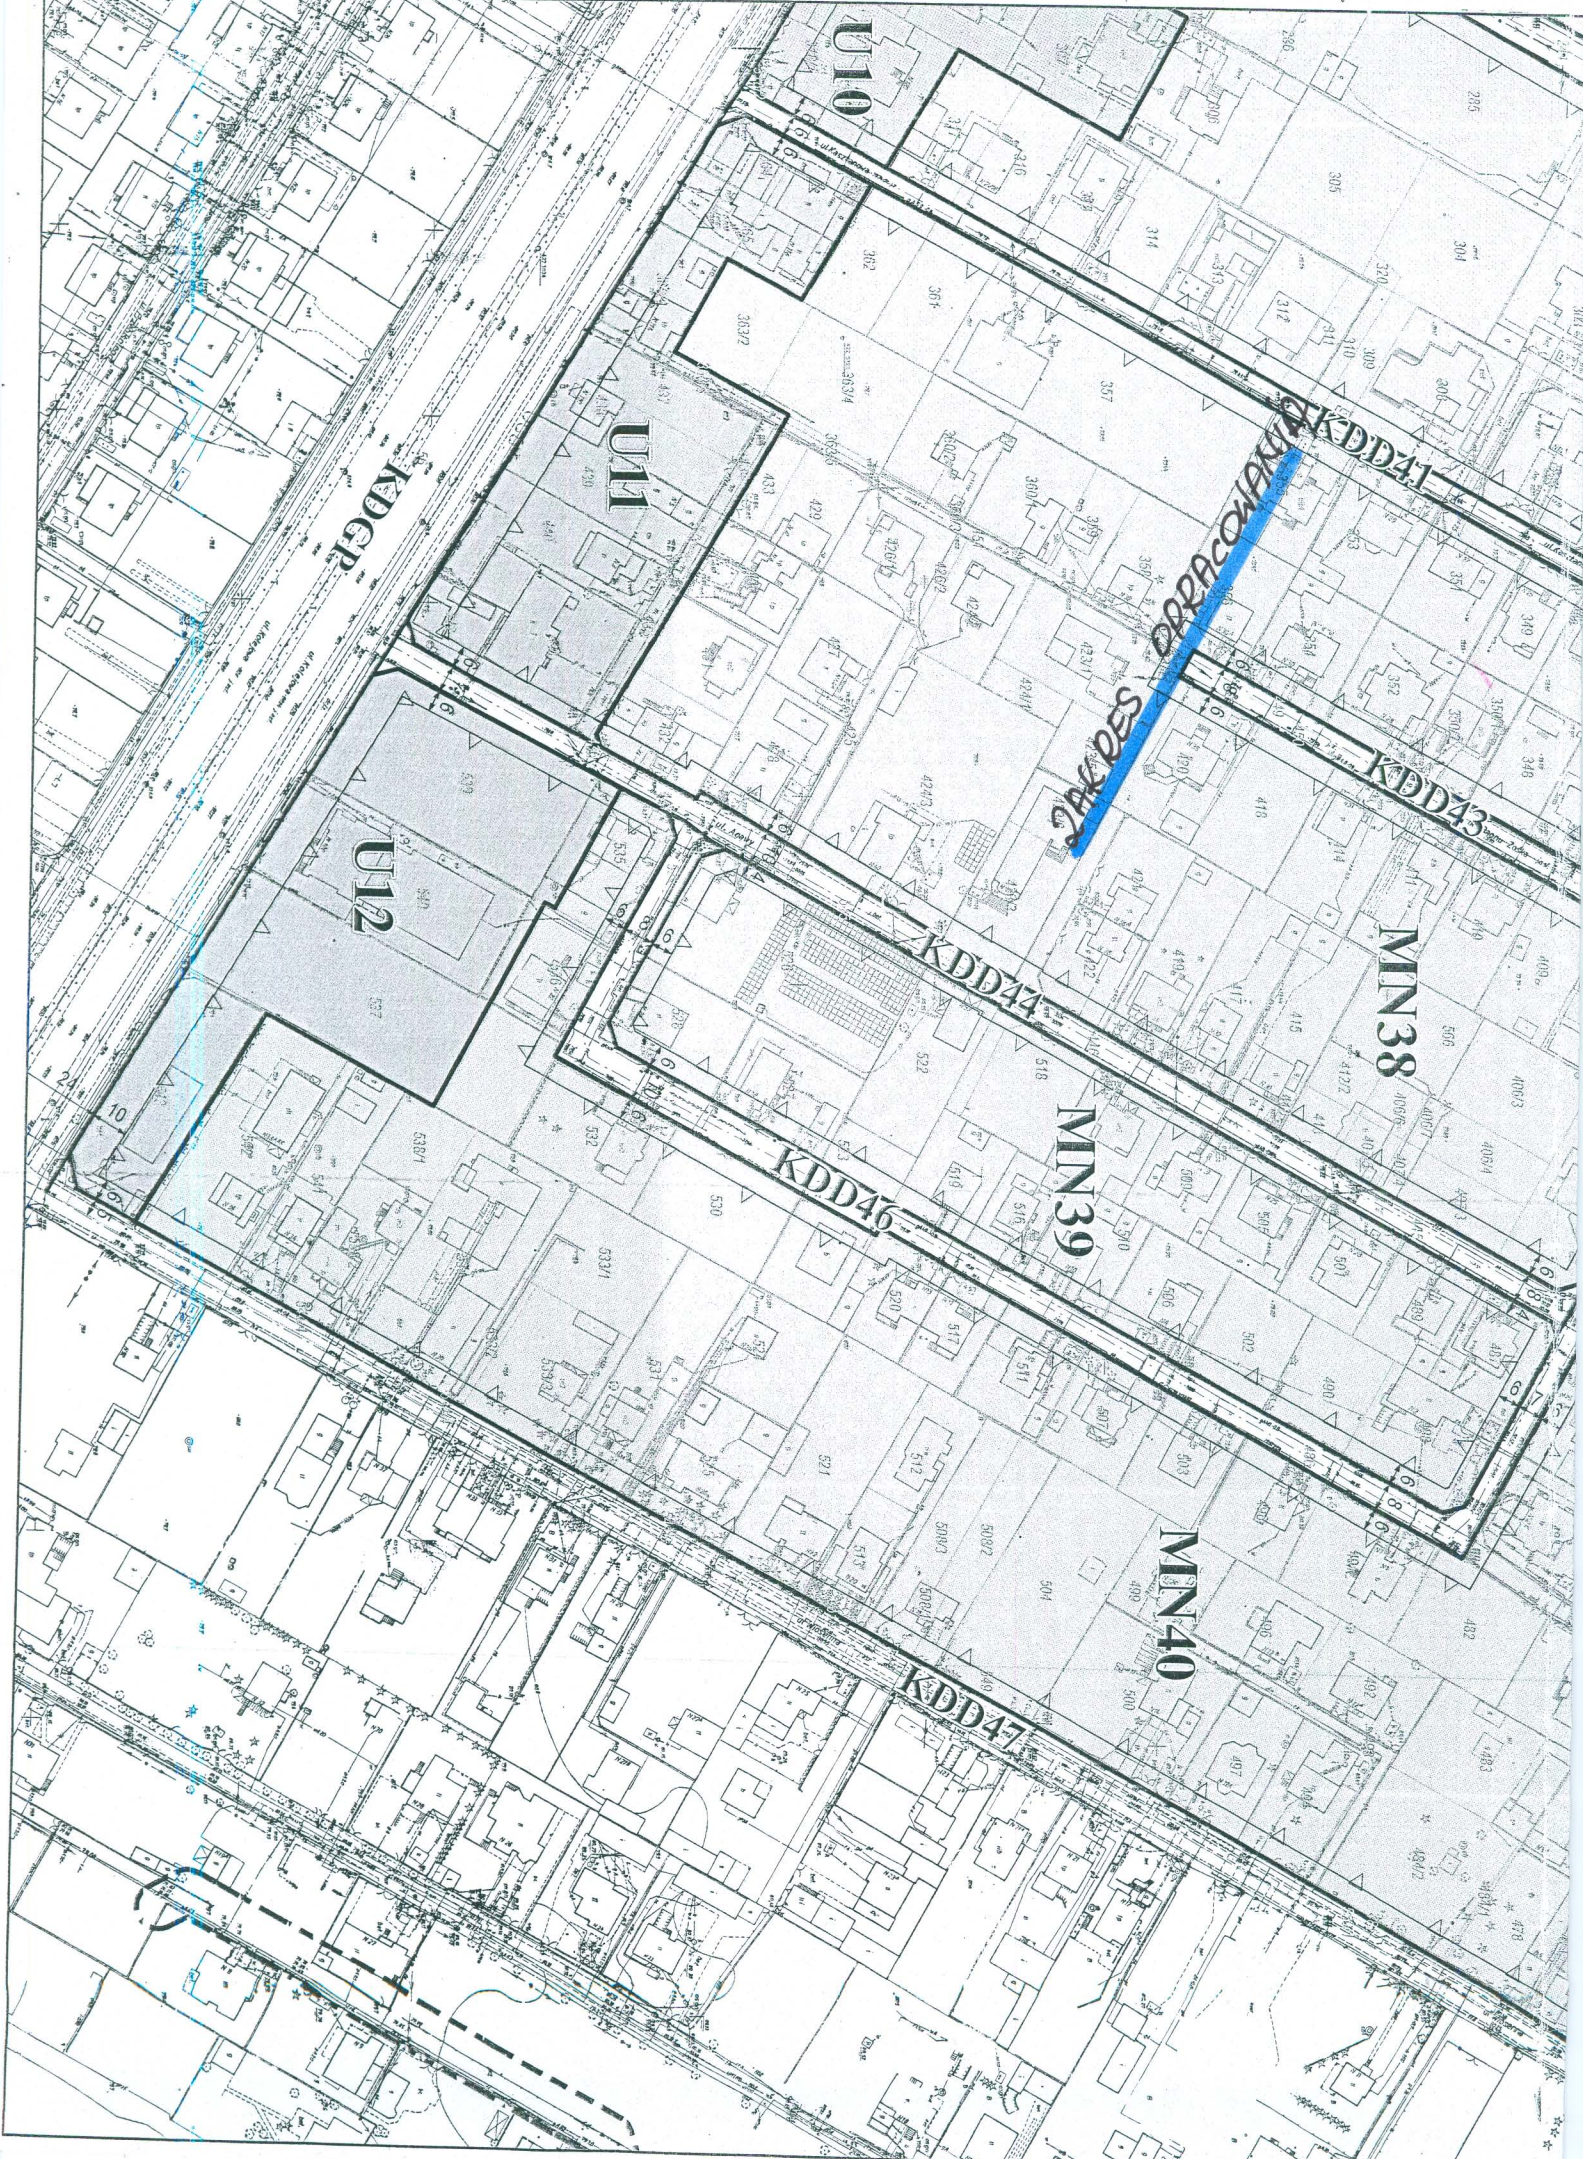

U10

U11

U12

KDD41

KDD41

KDD43

DAX DES ORPACONIA

KDD44

MIN38

MIN39

KDD45

KDD47

MIN40