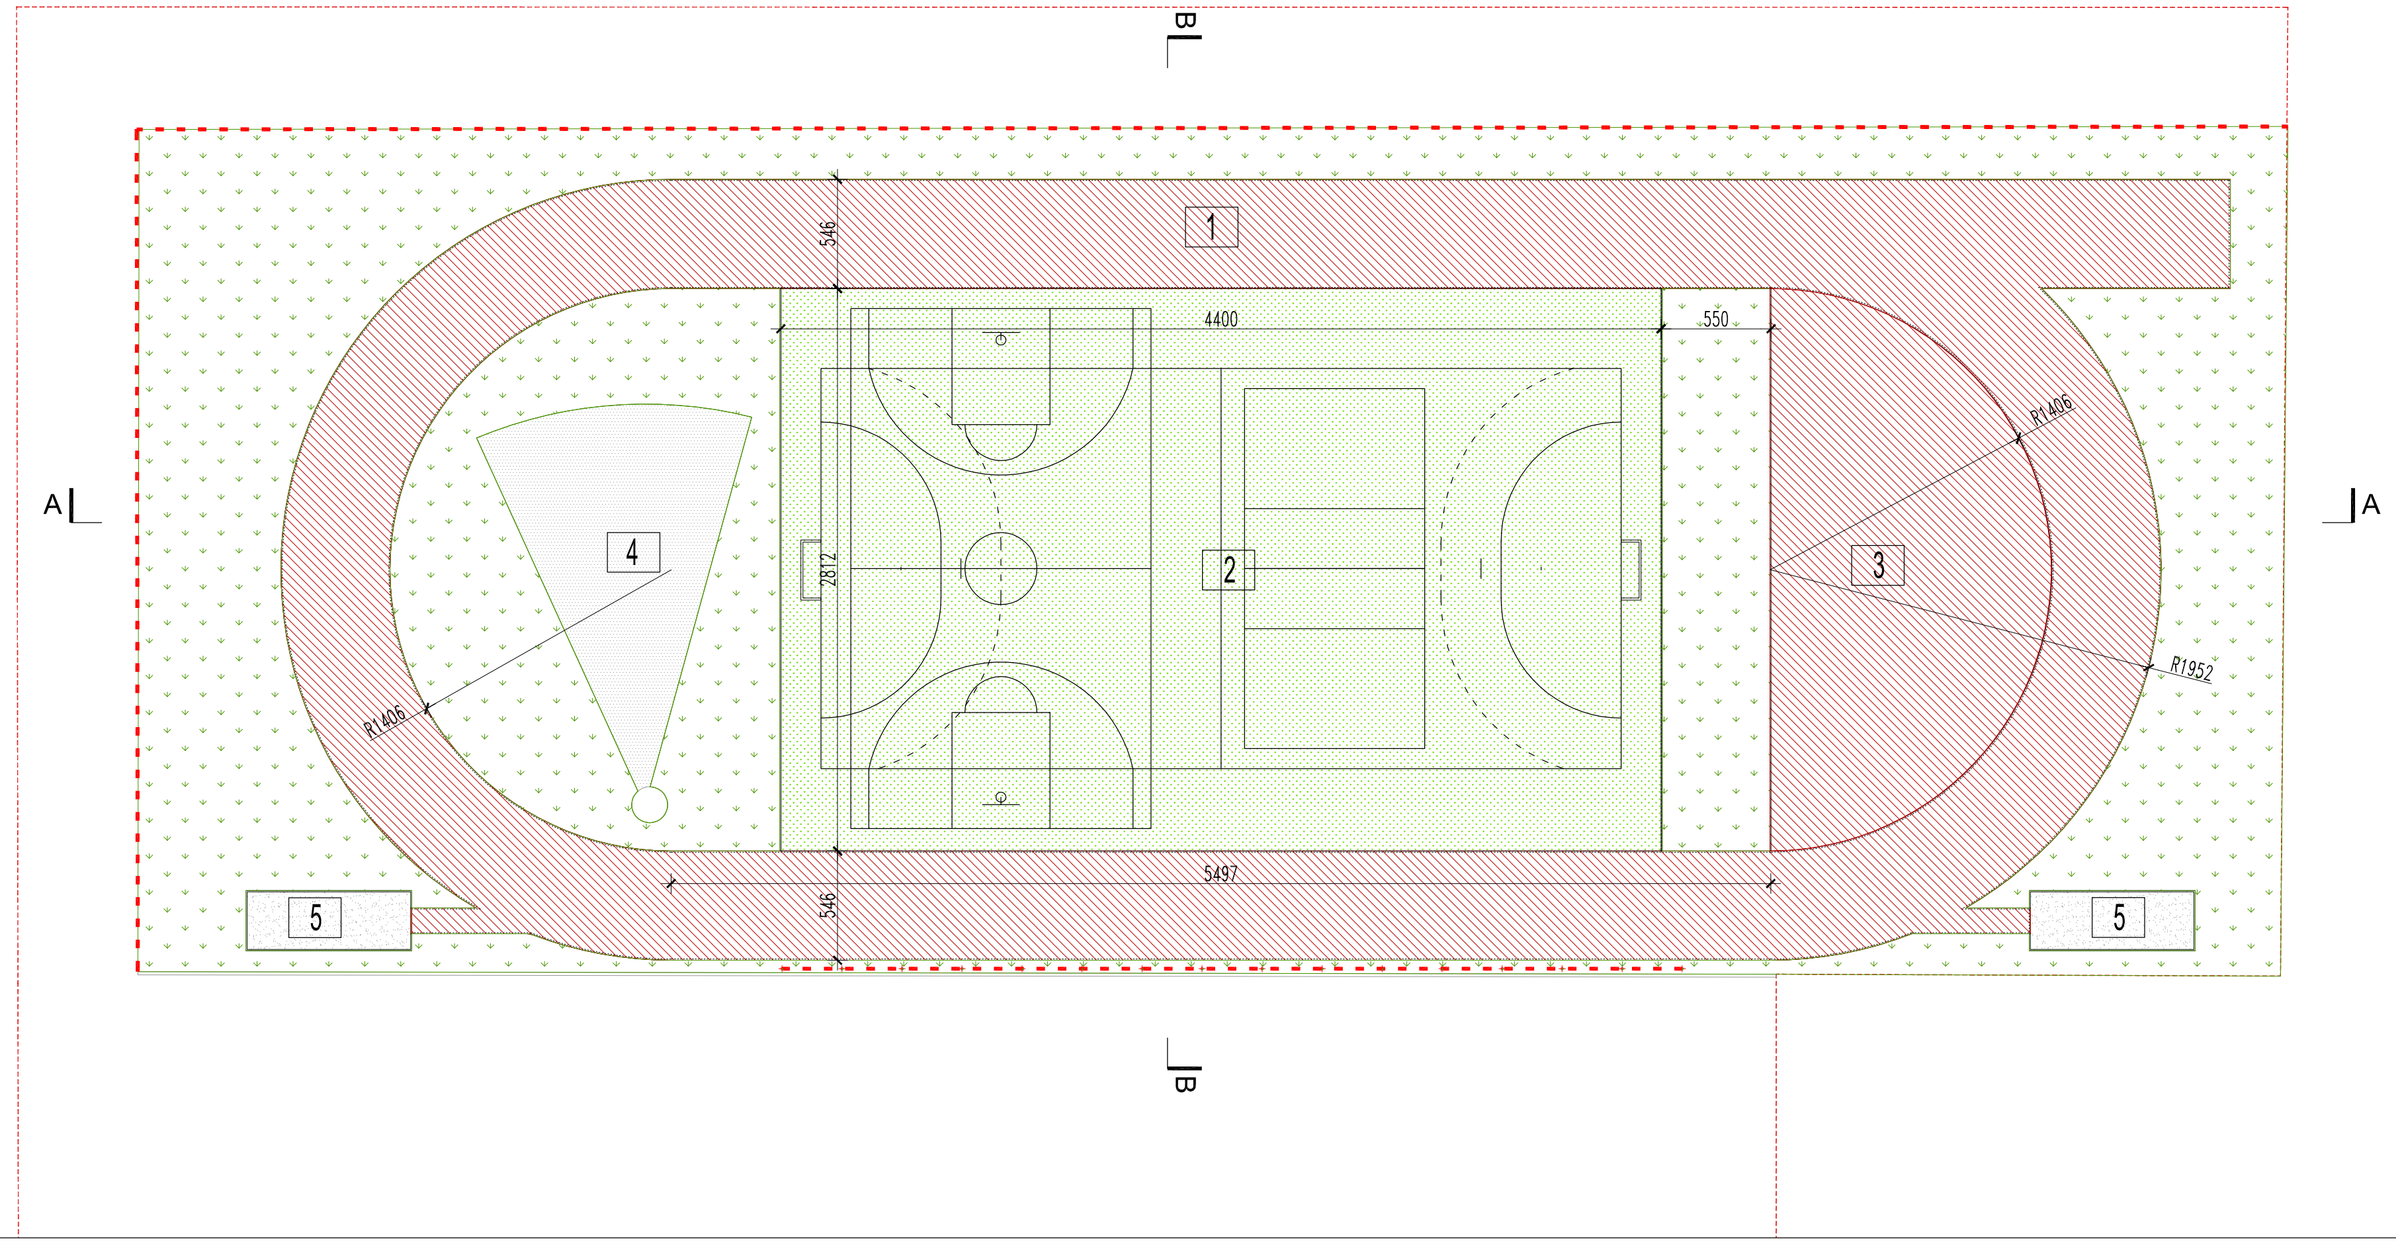


## LEGENDA

GRANICA OPRACOWANIA

1 Bieżnia ogólna

2 Boisko wielofunkcyjne

3 skocznia wzwyż

4 Stanowisko pchięcia kulą

5 Skocznia w dal

PIŁKOCHWYTY ISTNIEJĄCE

## OBRZEŻA

OBRZEŻA BETONOWE 100x20x6 – istniejące

## NAWIERZCHNIE

NAWIERZCHNIA ZE SZTUCZNEJ TRAWY

NAWIERZCHNIA POLIURETANOWA ISTNIEJĄCA

TRAWA NATURALNA ISTNIEJĄCA

ŻWIR ZAGĘSZCZONY

PIACH

## ZESTAWIENIE POWIERZCHNIA

| | |
|---|---|
| NAWIERZCHNIA | - 105 m2 |
| - trawa syntetyczna | - 1237,3 m2 |
| - nawierzchnia poliuretanowa | - 1573,3 m2 |
| - trawa naturalna | - 1525,8 m2 |
| - żwir zagęszczony | - 140,9 m2 |
| - piach | - 47 m2 |

UWAGA:
– LOKALIZACJA OBSZARÓW Z NAWIERZCHNI SYNTETYCZNEJ ZOSTAŁA OKREŚLONA NA PODSTAWIE ROBOCZEJ INWENTARYZACJI OBIEKTU.
– RZĘDNE TERENOWE BEZ ZMIAN.
– WSZYSTKIE WYMIARY SPRAWDZIĆ W NATURZE
– W RAZIE ROZBIERZNOŚCI W PROJEKCIE SKONTAKTOWAĆ SIĘ Z NADZOREM AUTORSKI W CELU ROZWIĄZANIA PROBLEMU

NORTH

ROZPOWSZECHNIANIE NINIEJSZEGO OPRACOWANIA, JAK TEŻ JEGO FRAGMENTÓW, W TYM KONCEPCJA, WYKONANYCH RYSUNKÓW, A PONADTO UMIESZCZANIE W SYSTEMACH PRZECHOWYWANIA DANYCH – ZA WYJĄTKIEM WŁAŚCIWYCH ORGANÓW ADMINISTRACJI, PRZEKAZYWANIE W JAKIEJKOLWIEK FORMIE, W TYM: ELEKTRONICZNEJ, MECHANICZNEJ, FOTOKOPII, REPRODUKCJI, PRZEDRUKU, ORAZ DOKONYWANIE ZMIAN BEZ ZGODY AUTORA JEST ZABRONIONE I PODLEGA ODPOWIEDZIALNOŚCI KARNEJ Z MOCY ART.116,117,118 USTAWY Z DNIA 4 LUTEGO 1994 r. O PRAWIE AUTORSKIM I PRAWACH POKREWNYCH. (DZ.U. NR 24, POZ.83 Z 1994 R.)

zadanie:

Projekt remontu boiska wchodzącego w skład ICDS Łomianki, przy ulicy Staszica 2, 05-092 Łomianki

Inwestor/zleceniodawca:

GMINA ŁOMIANKI

generalny projektant:

mamqusta™ pracownia projektowa

adres:

05-808 Pruszków
ul. Działkowa 89/3

projektanci:
autorzy: arch. Sebastian Tabędzki
upr. nr MA/078/10

branża: ARCHITEKTURA

faza: ZGŁOSZENIE

temat rysunku: INWENTARYZACJA

| rewizja: | data edycji: | skala: |
|---|---|---|
| 01 | 30.04.2015 | 1:500 |

| nr projektu: | ind.fazy: | obiekt: | nr rysunku: |
|---|---|---|---|
| 1506 | Z | 00 | Rys. 02 |