
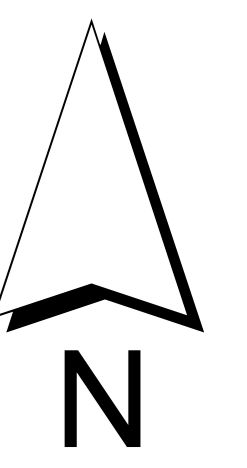


ZMIANA MIEJSCOWEGO PLANU ZAGOSPODAROWANIA PRZESTRZENNEGO "KIELPIN PODUCHOWNY"

SKALA 1:1 000

Załącznik nr 1
do Uchwały nr IV/21/2015
Rady Miejskiej w Lomiankach
z dnia 5 lutego 2015 r.

Wyrys ze studium uwarunkowań i kierunków
zagospodarowania przestrzennego Skala: 1:15000

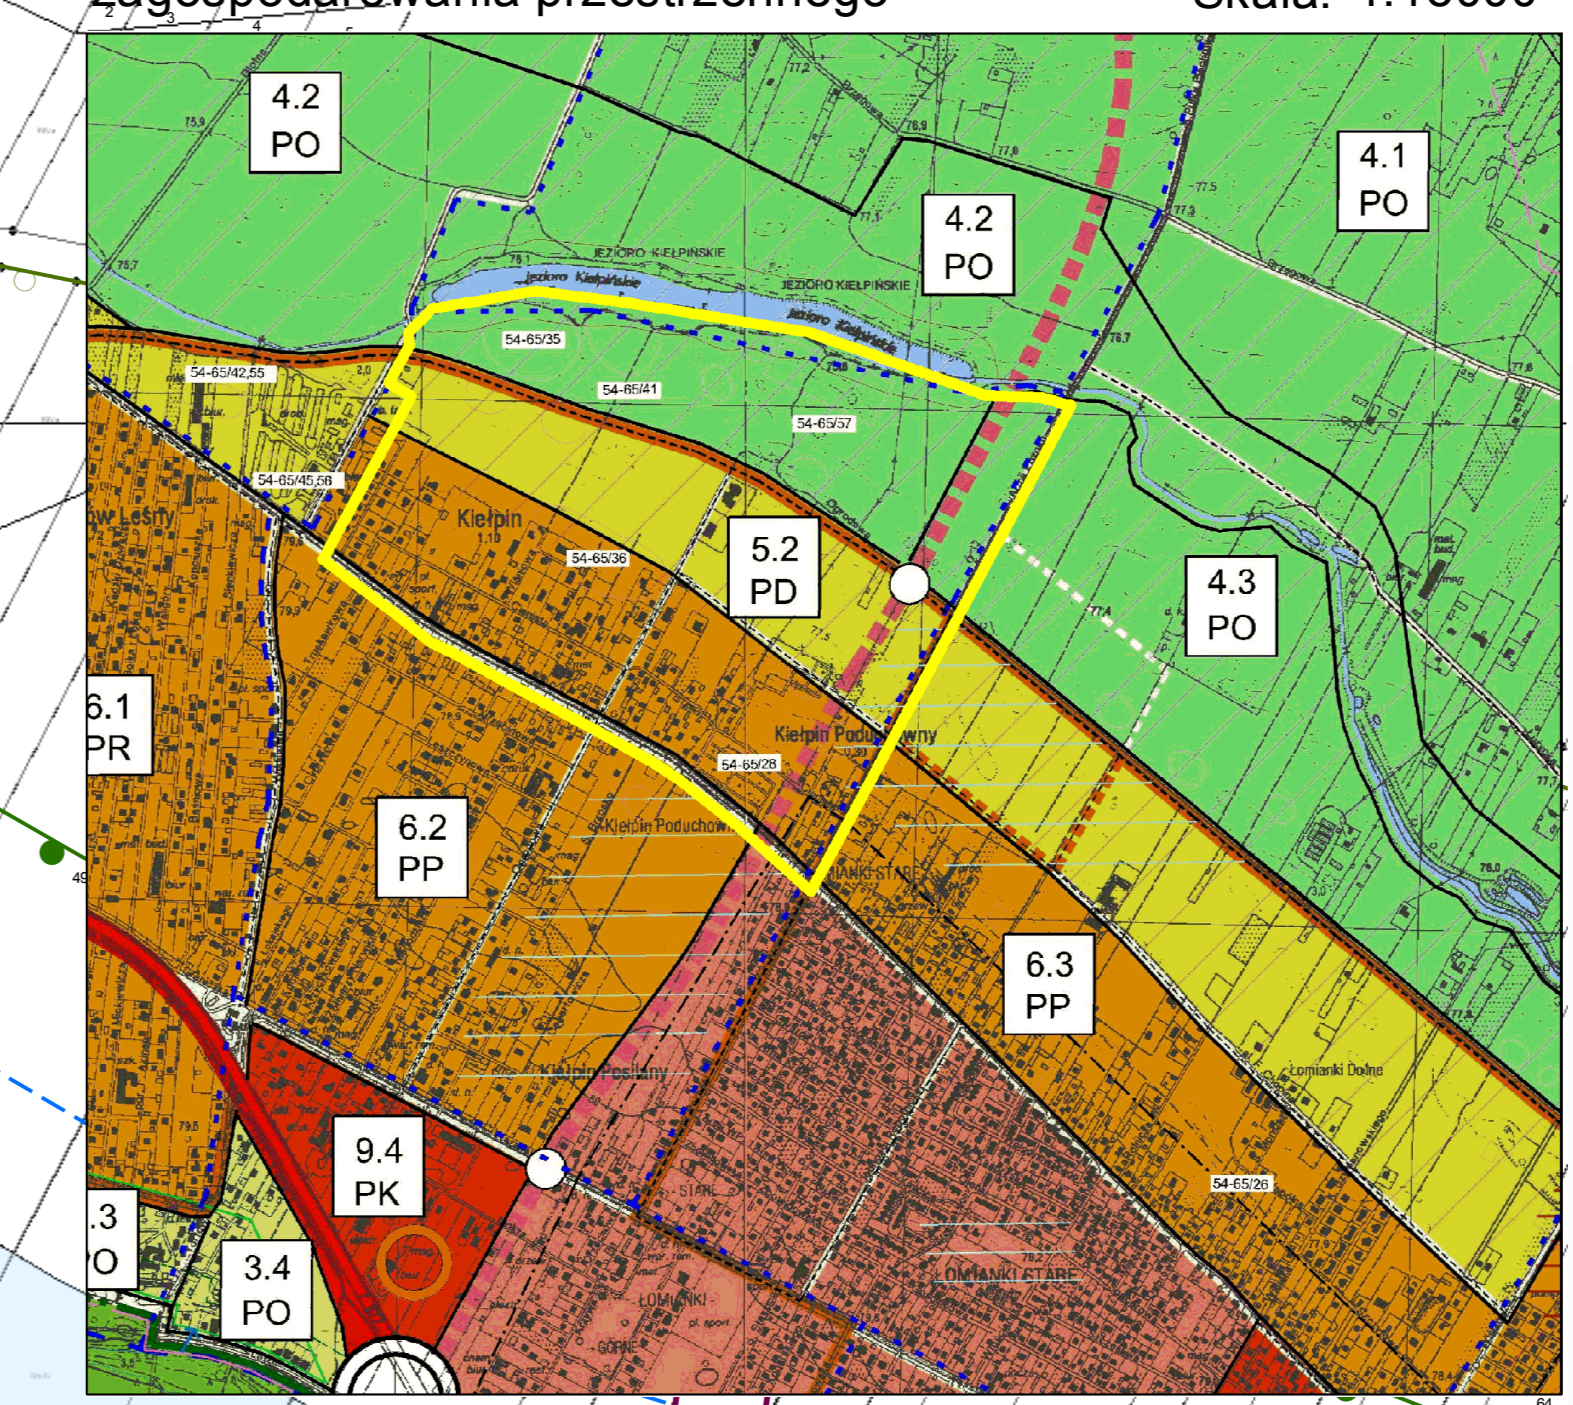

- OZNACZENIA**
- granicza obszaru objętego planem
 - linie rozgraniczające tereny o różnym przeznaczeniu
 - linie rozgraniczające tereny o różnym zagospodarowaniu
 - nieprzekraczalne linie zabudowy
 - granice obszarów rehabilitacji istniejącej zabudowy i infrastruktury technicznej
 - granice obszarów wymagających przeprowadzenia skalei i podziałów nieruchomości
 - dozwolone jazdy na drogę publiczną o ograniczonej dostępności

- przeznaczenie terenów**
- U1-U5 - zabudowa usługowa
 - UO - zabudowa usług oświaty z zielenią towarzyszącą
 - US/UT1-US/UT3 - usługi sportu, rekreacji i turystyki
 - UMN1 - UMN4 - zabudowa usługowo-mieszkalniowa
 - MN1 - MN7 - zabudowa mieszkaniowa jednorodzinna o średniej intensywności
 - MN8 - MN15 - zabudowa mieszkaniowa jednorodzinna o małej intensywności
 - MN16 - zabudowa mieszkaniowa ekstensywna
 - RM - zabudowa zagrodowa i gospodarstwa agroturystyczne
 - ZN - tereny zieleni objęte formami ochrony przyrody - rezerwat Jezioro Kielpińskie
 - ZI - teren zieleni izolacyjnej
 - ZC1, ZC2 - cmentarze
 - KD - drogi publiczne: KDGP - główne ruchu przyspieszonego; KDL - zbiorcze; KDL - lokalne; KDD - dojazdowe
 - KX - ogólnodostępny ciąg pieszy z możliwością dojazdu
 - KS1, KS2 - urządzenia obsługi ruchu samochodowego

- oznaczenia obiektów i obszarów podlegających ochronie na podstawie przepisów odrębnych**
- granicza rezerwatu Jezioro Kielpińskie
 - granicza Warszawskiego Obszaru Chronionego Krajobrazu
 - granicza projektowanego specjalnego obszaru ochrony siedlisk Natura 2000 - Kampinoska Dolina Wisły
 - zabytki wpisane do rejestru Wojewódzkiego Konserwatora Zabytków
 - granice stref ochrony konserwatorskiej zabytków archeologicznych
 - granicza strefy 50 m od granicy części grzebalnej cmentarza
 - granicza strefy 150 m od granicy części grzebalnej cmentarza
 - granicza pasa technologicznego linii energetycznej średniego napięcia
 - granicza strefy ochronno-technicznej zbiorników i cieków wodnych
 - elementy informacyjne lub doprecyzowujące treść mapy
 - przyłuczne szpalery drzew
 - ścieżki rowerowe

Zespół autorski:
Główny projektant: mgr inż. Adam Sieniak
Zespół autorski: mgr inż. inż. Agnieszka Hucisko, mgr inż. inż. Renata Laszczyk, mgr Sylwia Chwałowa

0 50 100 200 300 400 metry