


PRZEKRÓJ NORMALNY 1-1, SKALA 1:25

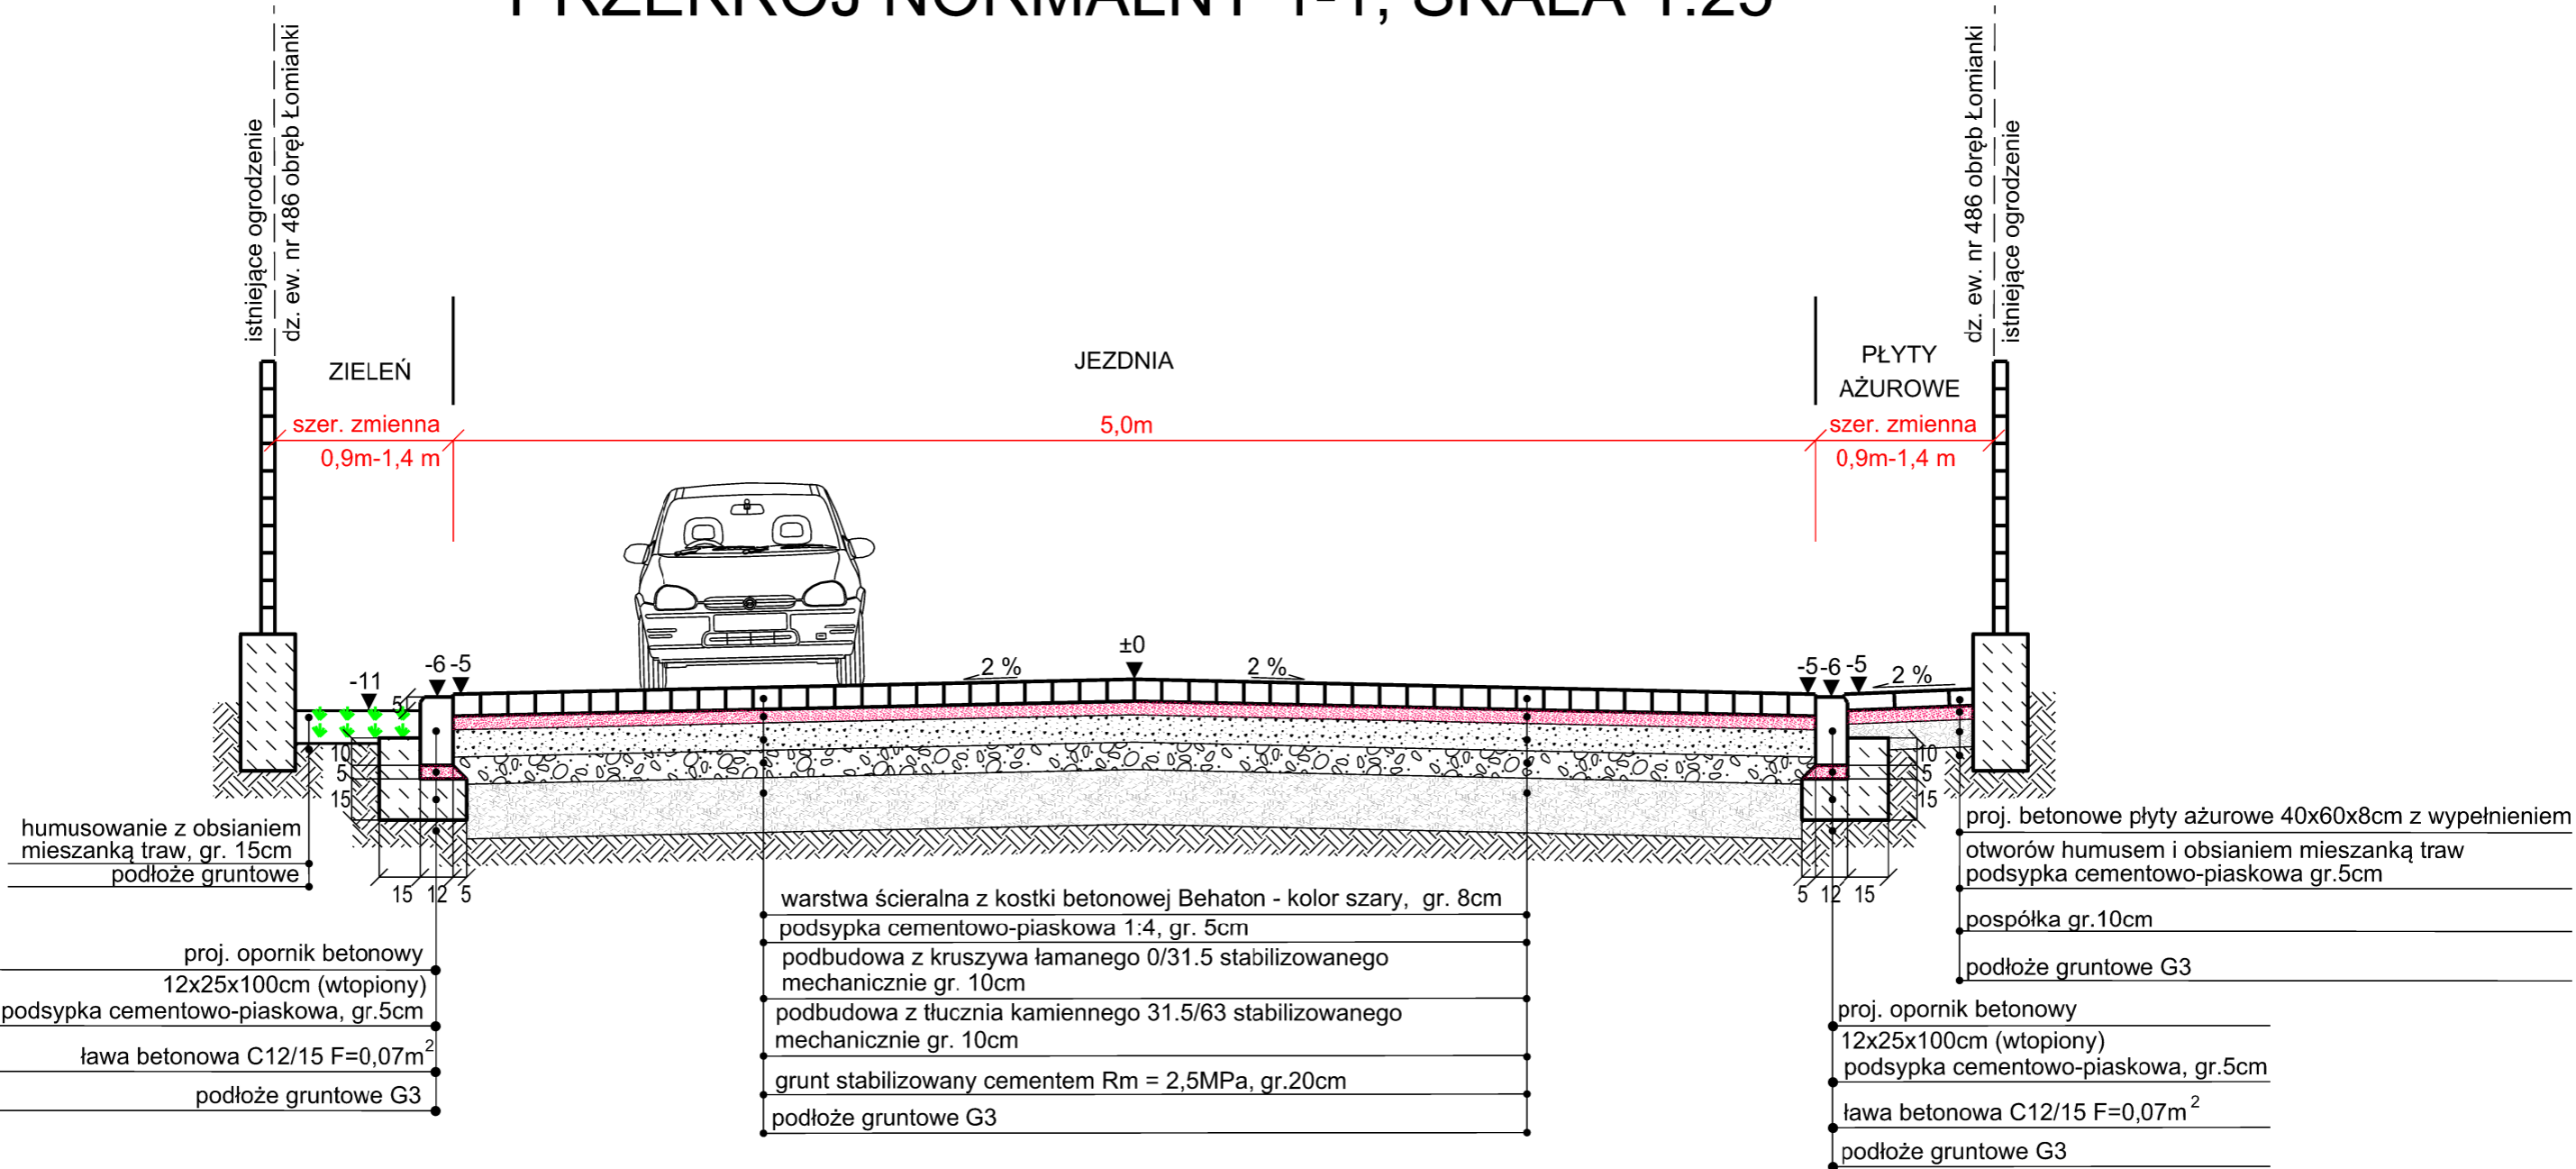

DRO PIOTR PORCZYK
PROJEKT

UL. POŚLAŃCÓW 3
04-409 WARSZAWA
TEL. 691945647, WWW.DROPROJEKT.COM.PL

Nazwa i adres obiektu:	PROJEKT BUDOWLANY WYKONANIE PROJEKTU BUDOWLANO-WYKONAWCZEGO ZAD. 14/14 PRZEBUDOWA UL. KAKTUSOWEJ W ŁOMIANKACH					Nr egz.
Obiekt:	DROGA				Skala:	1:25
Tytuł rysunku:	PRZEKRÓJ NORMALNY				Nr rys.	4
Projektant:	Imię i nazwisko	Nr uprawnień	Specjalność	Podpis	Data:	5 sierpień 2014
	mgr inż. Piotr Porczyk	MAZ/0175/POOD/11	drogowa			