
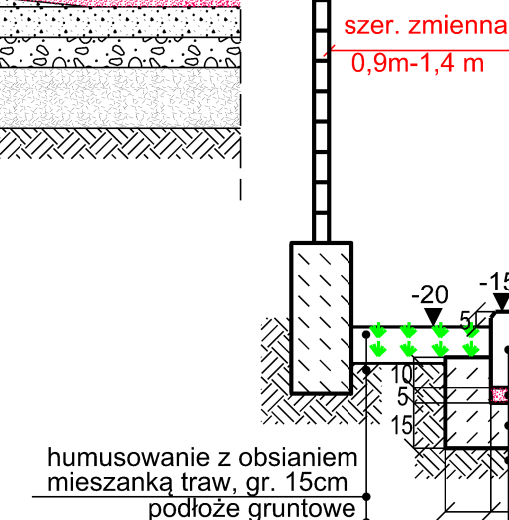




Diagram showing the dimensions of the rectangular area. The total width is 3,70m and the width of the rectangular area is 1,85m.

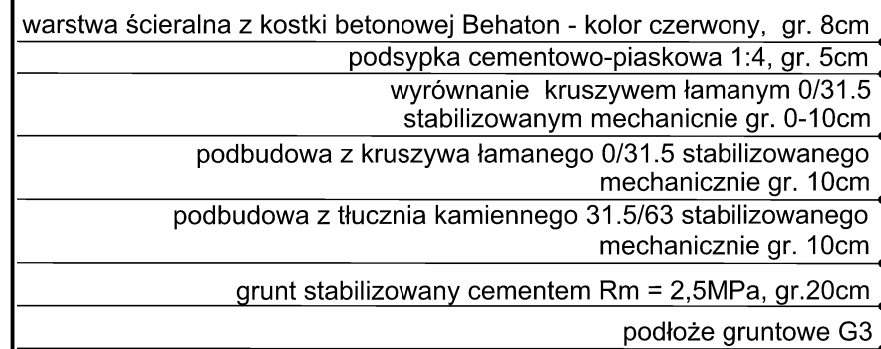

proj. opornik betonowy
12x25x100cm (wtopiony)
podsyпка cementowo-piaskowa, gr.5cm
ława betonowa C12/15 F=0,07m <sup>2</sup>
podłoże gruntowe G3

Diagram illustrating the layout of a 5m long structure, divided into three sections:

- Left section: szer. zmienna (variable width), 0,9m-1,4 m
- Middle section: 2,5m
- Right section: szer. zmienna (variable width), 0,9m-1,4 m

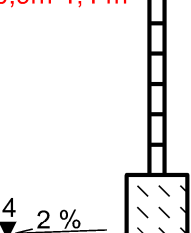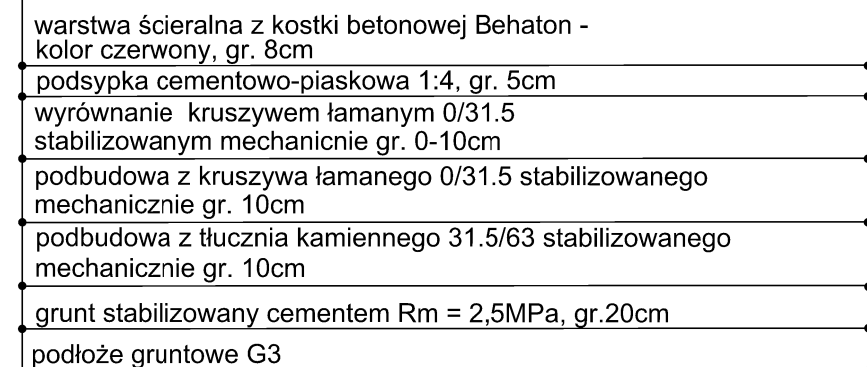

proj. betonowe płyty ażurowe  
 otworów humusem i obsianie  
 podsyпка cementowo-piaskowa  
 pospółka gr.10cm  
 podłoże gruntowe G3

proj. opornik betonowy
12x25x100cm (wtopiony)
podsyпка cementowo-piaskowa, gr.5cm
ławka betonowa C12/15 F=0,07m <sup>2</sup>
podłoże gruntowe G3

 <b>PIOTR PORCZYK</b> <b>PROJEKT</b>	UL. POŚLAŃCÓW 3 04-409 WARSZAWA TEL. 691945647, WWW.DROPROJEKT.COM.PL
--	---

Nazwa i adres obiektu:	<b>PROJEKT BUDOWLANY</b> <b>WYKONANIE PROJEKTU BUDOWLANO-WYKONAWCZEGO</b> <b>ZAD. 14/14 PRZEBUDOWA UL. KAKTUSOWEJ W ŁOMIANKACH</b>	Nr egz.
Obiekt:	DROGA	
Tytuł rysunku:	Szczegóły konstrukcyjne	Skala: 1:50
	Imię i nazwisko      Nr uprawnień      Specjalność      Podpis	Nr rys. 5.2
Projektant:	mgr inż. Piotr Porczyk      MAZ/0175/POOD/11      drogowa 	Data: 5 sierpień 2014