


1:100
1:500

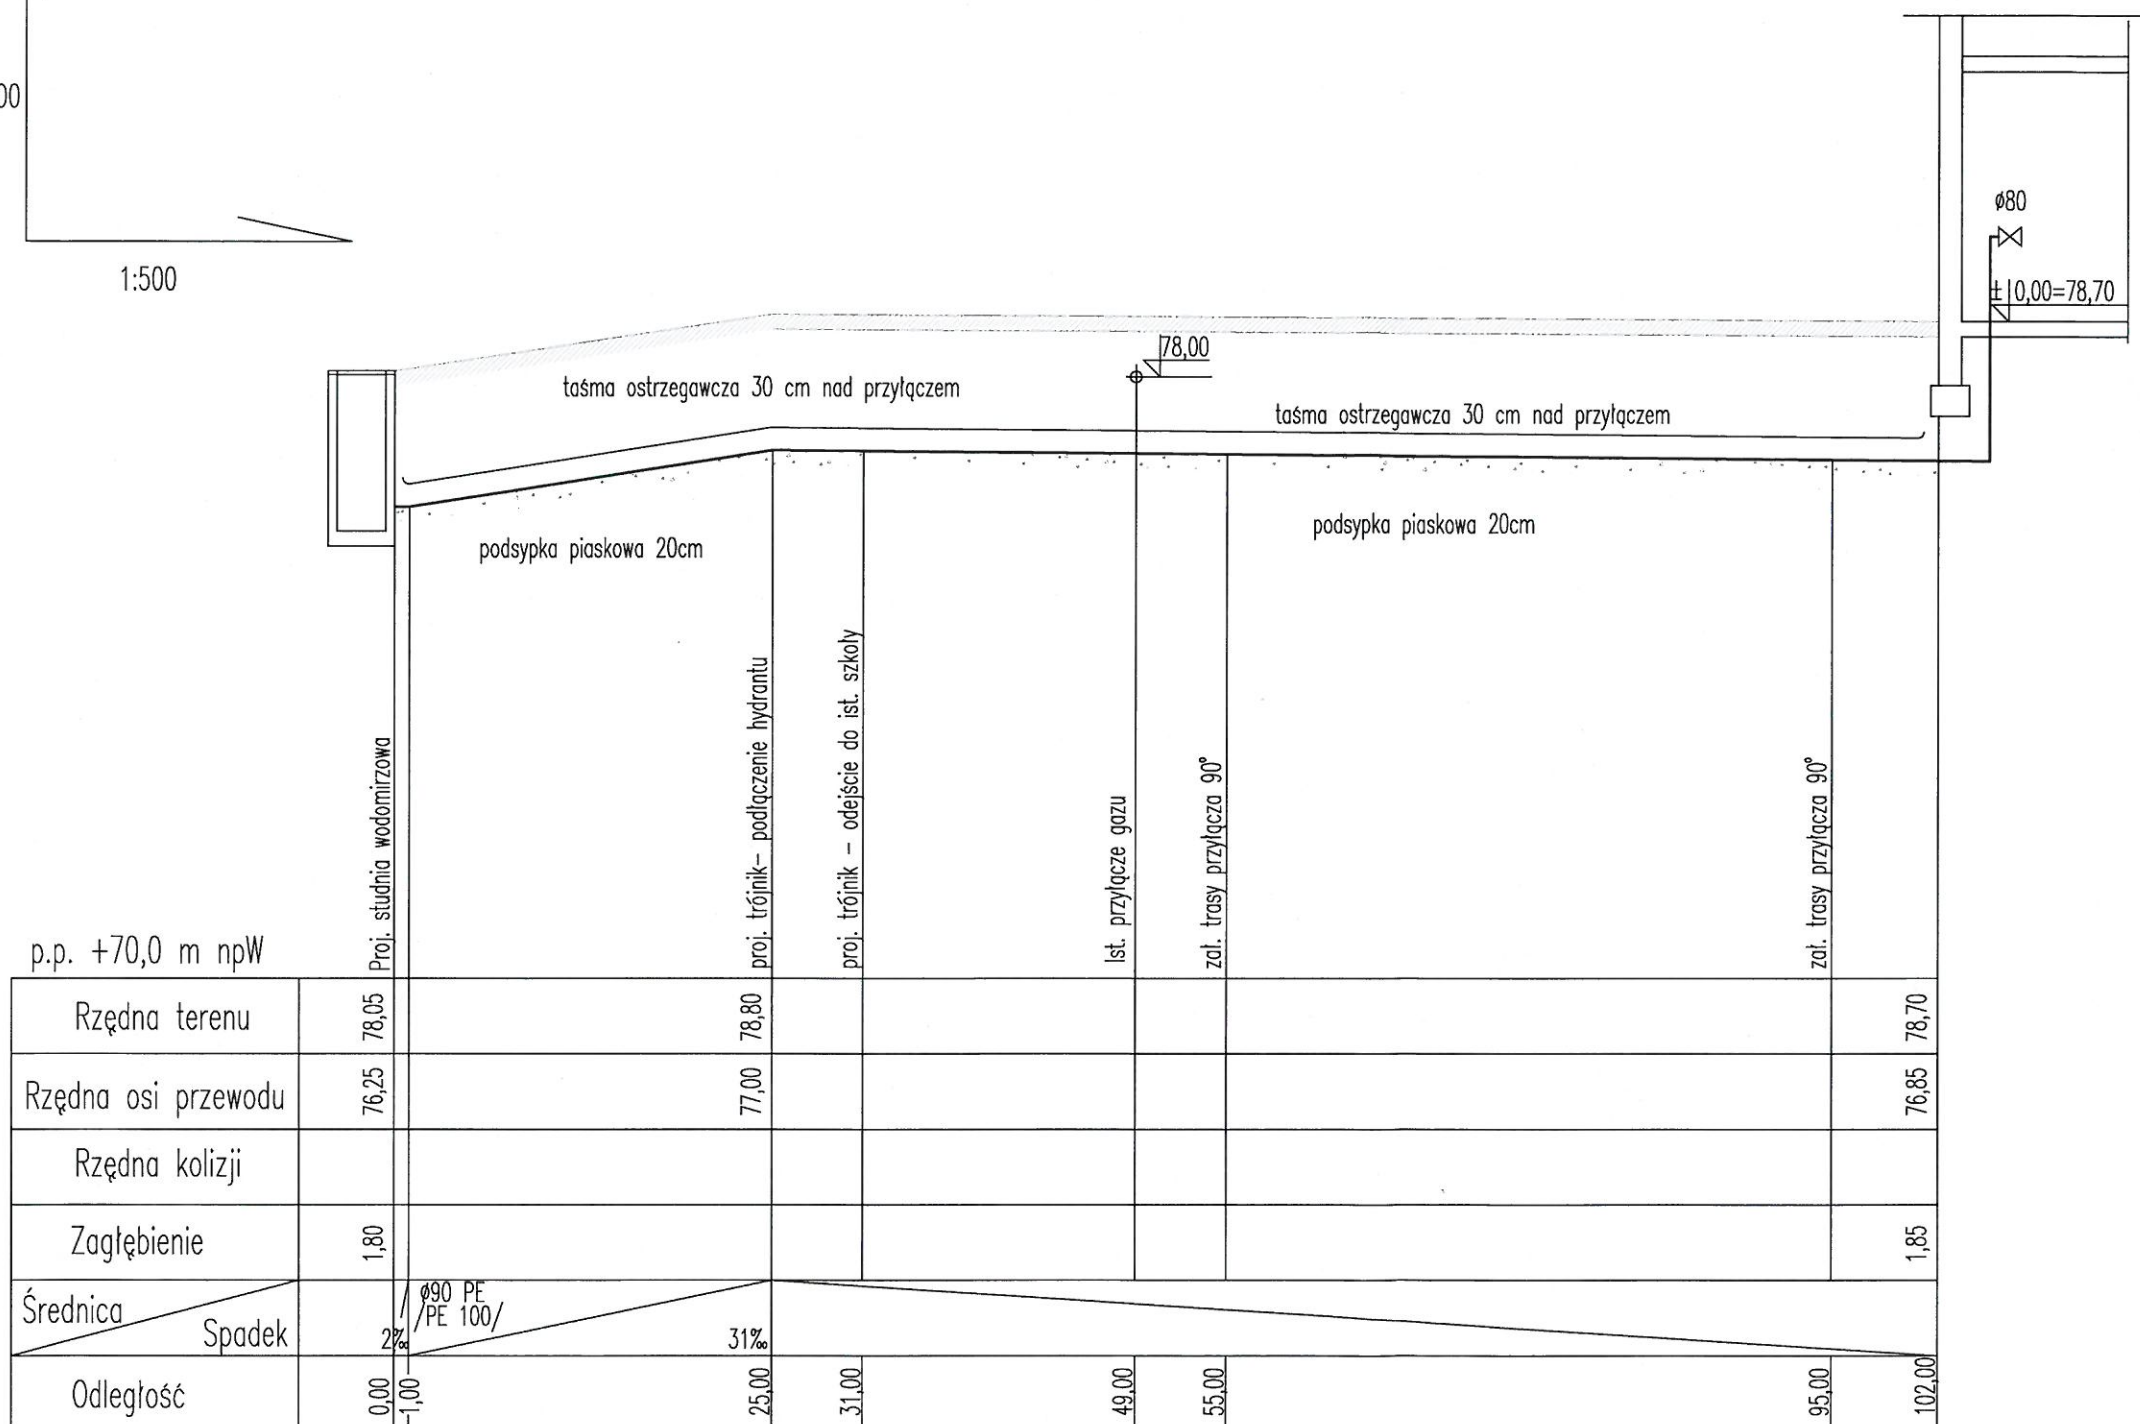

UWAGA:
wszystkie materiały użyte do budowy obiektu muszą posiadać niezbędne atesty i dopuszczenia wymagane przez prawo budowlane i inne przepisy służb miejskich. Wszystkie wymiary sprawdzić w naturze!

Arch-Czyżycki Krzysztof
ul. Waligóry 9
05-092 Łomianki



mobil 0 503 30 74 55 tel: 22- 42 83 783 fax 22- 751-0-456

PROJEKT:

Projekt wykonawczy: Rozbudowy budynku Szkoły Podstawowej im. A. Pilcha ps. Góra-Dolina oraz infrastruktury sportowej, dz. nr ewid. 216 i 217, położone w Dziekanowie Nowym przy ul. Rolniczej 435, 05-092 Łomianki

PROJEKTOWAŁ:

PODPIS

mgr inż. Dorota Skarżyńska
upr. bud.Wa-53/96

84

SPRAWDZIŁ:

PODPIS

mgr inż. Ewa Sosnowska
upr. bud.St.131/86

116

NAZWA RYSUNKU:

SKALA

PROFIL PRZYŁĄCZA WODY

1:100
1:500

FAZA PROJEKTU

DATA

P.W.

luty

NR RYSUNKU

2015 r.

PBW- WK

3