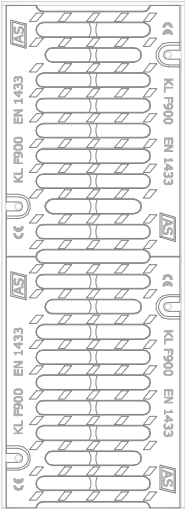
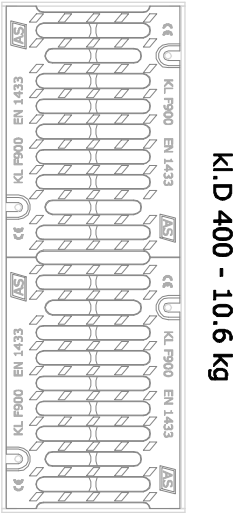


Studzienka systemowa odwodnienia liniowego

typ A - bez osadnika








typ B - z osadnikiem


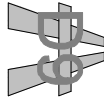


Koryto odwodnienia liniowego

typ A-150 bez spadku

typ A - 100 ze spadkiem

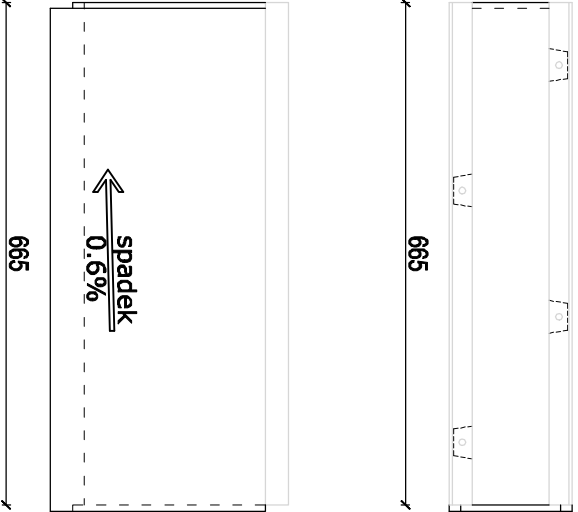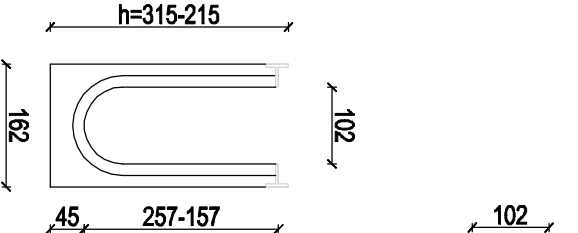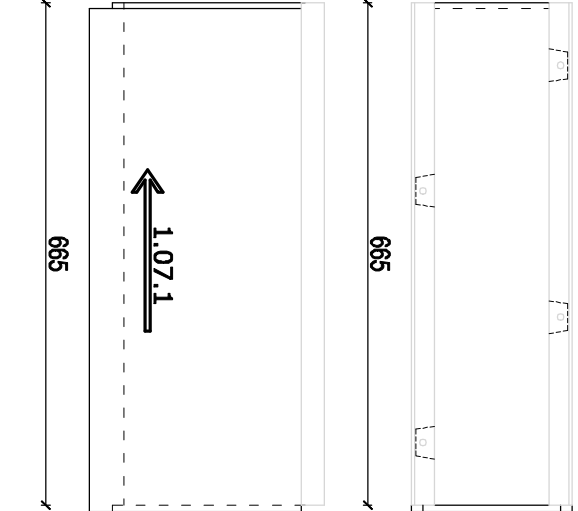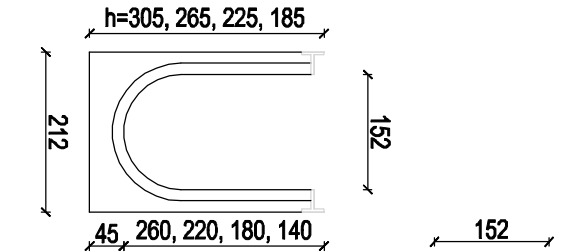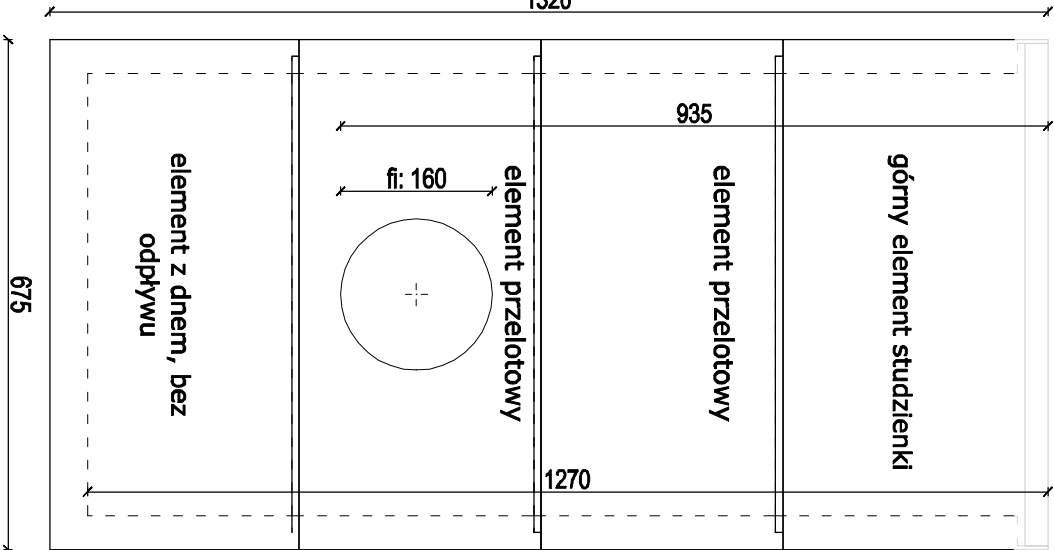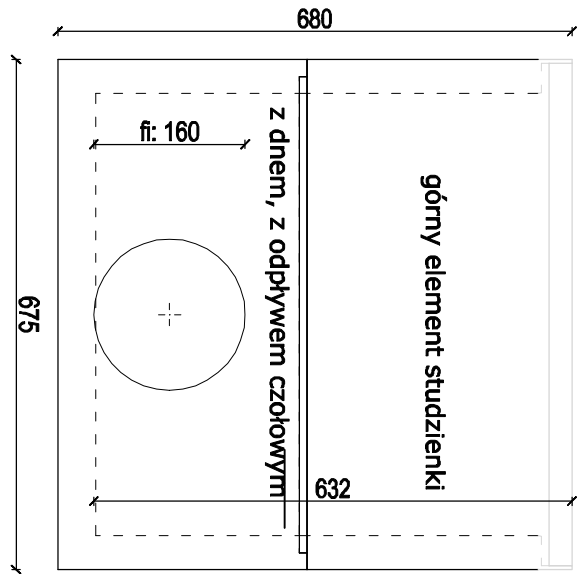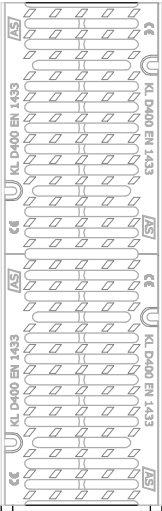

Investor:		GINA ŁOMIANKI ul. Warszawska 115, 05-092 Łomianki			
Wykonawca:		BIURO PROJEKTOWE "D-9" KRZYSZTOF NADANY ul. Gliemków 55 lok. 1, 04-491 Warszawa			
Nazwa zadania:	"Kompleksowa przebudowa dróg gminnych w kwartałach ulic I kwartał (ul. Rolnicza, ul. Armii Poznań, ul. Warszawska, ul. Jedności Robotniczej) opracowanie dokumentacji technicznej."				
Nazwa obiektu:	Ulica Zbawidowska				
Nazwa rysunku:	Elementy odwodnienia liniowego				
Projektant Nr uprawnień	mgr inż. Łukasz Szarzyński MAZ/0420/POOS/12 specjalność: SANITARNA		Podpis	Data 11.2014r.	Skala: 1:10
Opracowujący	mgr inż. Łukasz Szarzyński			Nr rysunku: 2.3.1	