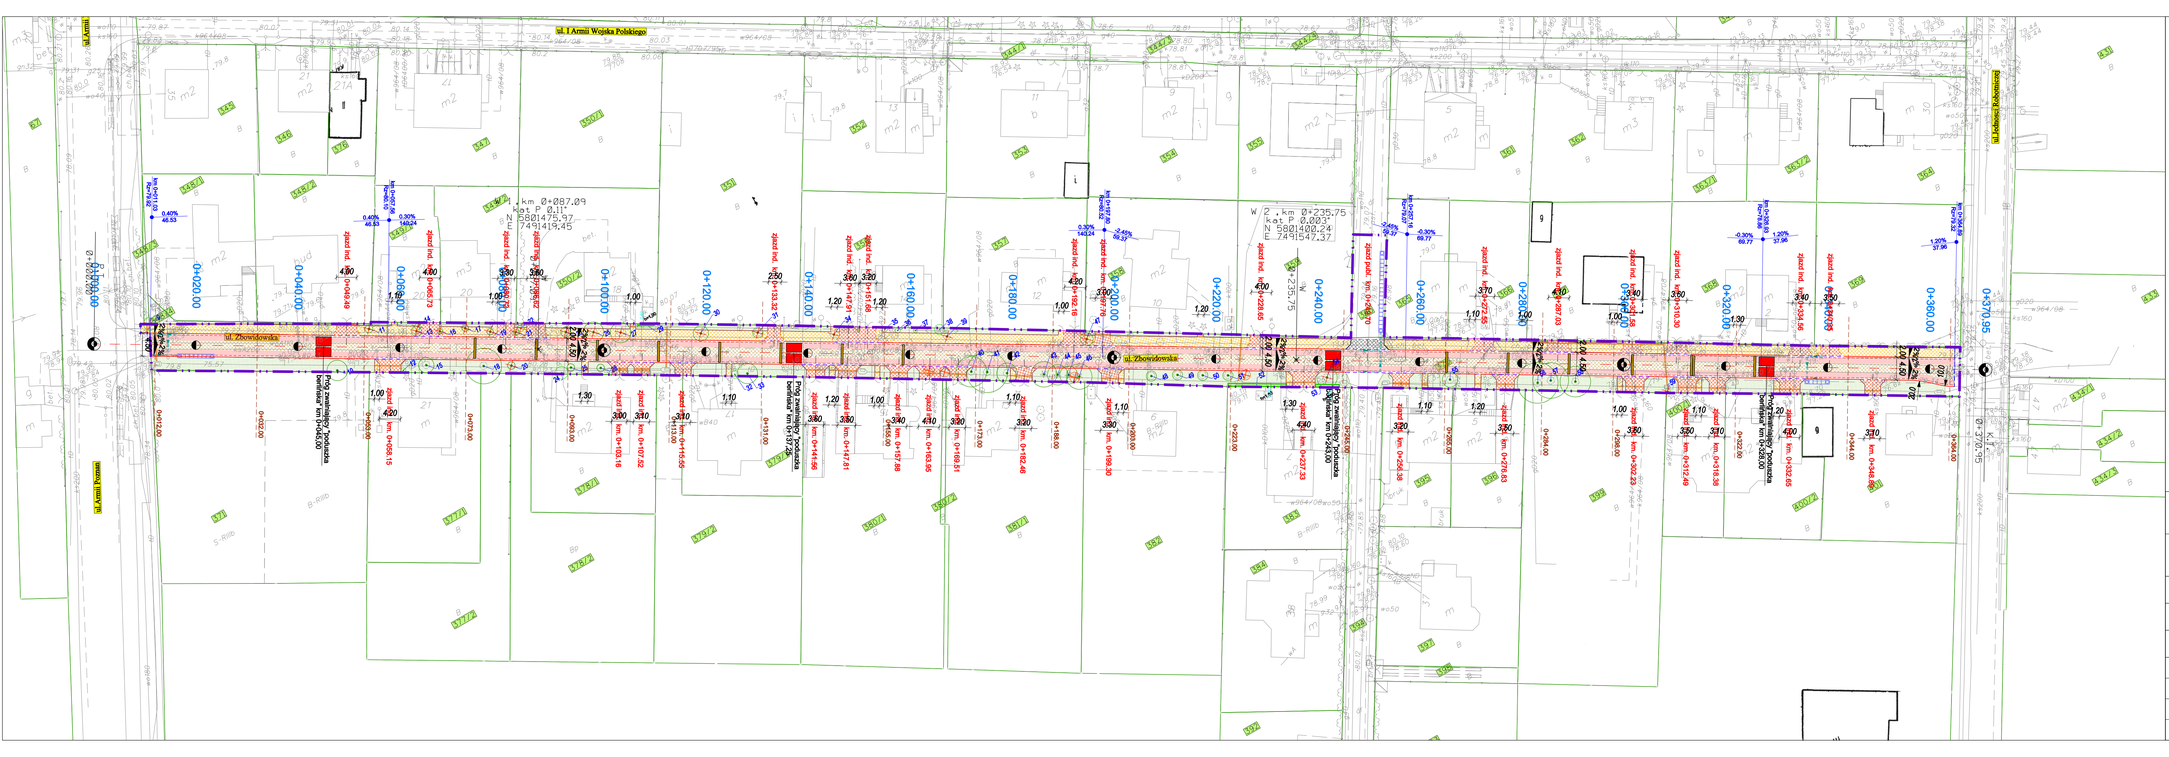

DROGI:

- proj. oś
- proj. krawężnik betonowy 15x30x100
- proj. krawężnik wtopiony 15x30x100
- proj. krawężnik wtopiony 15x30x100 (na płask)
- proj. obrzeże 8x30x100
- proj. opornik 12x25x100
- rozdział typu kostki na zjazdach w ciągu chodnika
- proj. ścięk przykrawężnikowy
- proj. chodnik kostka betonowa typu behaton eko, domino eko lub równowarta (szara)
- proj. jezdnia kostka betonowa typu behaton eko, domino eko lub równowarta (szara)
- proj. jezdnia kostka betonowa typu behaton eko, domino eko lub równowarta (grafitowa)
- proj. zjazd indywidualny kostka betonowa typu behaton eko, domino eko lub równowarta (czerwona)
- proj. zjazd publiczny kostka betonowa typu behaton eko, domino eko lub równowarta (grafitowa)
- proj. proj. zieleń (humusowanie z obsianiem trawą)
- proj. pochylenie jezdni
- proj. system rozsączania
- proj. odwodnienie liniowe typu Rainclean (lub równowarte)
- proj. odwodnienie liniowe typu AS (lub równowarte)
- proj. zabezpieczenie sieci teletechnicznej rurą dwudzielną (AROT lub równowartą)
- proj. zabezpieczenie sieci elektrycznej rurą dwudzielną (AROT lub równowartą)
- 0+073.00 lokalizacja przekrojów poprzecznych na planie
- opis niwelety na planie sytuacyjnym

LEGENDA:

- 4 numer inwentaryzacyjny
- zieleń nieistniejąca w terenie
- drzewo pojedyncze adaptowane
- krzew pojedynczy adaptowany
- grupa krzewów adaptowanych
- 0.50 1.50 żywopłoty formowane: szerokość/h-wysokość [m]
- drzewo/krzew do usunięcia - kolizja z planowaną inwestycją
- grupa krzewów do usunięcia - kolizja z planowaną inwestycją
- żywopłot do usunięcia - kolizja z planowaną inwestycją

ZIELEŃ:

Inwestor:	**GMINA ŁOMIANKI** **ul. Warszawska 115, 05-092 Łomianki**
Wykonawca:	**BIURO PROJEKTOWE "D-9" KRZYSZTOF NADANY** **ul. Giermków 55 lok. 1, 04-491 Warszawa**
Nazwa zadania:	"Kompleksowa przebudowa dróg gminnych w kwartałach ulic I kwartał (ul. Rolnicza, ul. Armii Poznań, ul. Warszawska, ul. Jedności Robotniczej) opracowanie dokumentacji technicznej."
Nazwa obiektu:	Ulica Zbowidowska
Nazwa rysunku:	**Plansza zbiorcza**

Projektant Nr uprawnień	mgr inż. Krzysztof Nadany WKŁ/0268/PWOD/07 specjalność: DROGI	Profesja	Data 11.2014r.	Nr rysunku 1.1.1	Skala: 1:500
Projektant Nr uprawnień	mgr inż. Krzysztof Nagrel WKŁ/0268/PWOD/08 specjalność: DROGI				
Projektant Nr uprawnień	mgr inż. Łukasz Wierzbicki WKŁ/0262/PWOS/13 specjalność: SANITARNA				
Opracowujący	inż. Tomasz Hałecki				