



Burmistrz Łomianek

05-092 Łomianki, ul. Warszawska 115
tel. 022 768 63 01, fax. 022 768 63 02

Łomianki, dnia 29 maja 2015 r.

RGP.6721.33.1.2015

OBWIESZCZENIE

o przystąpieniu do sporządzenia miejscowego planu zagospodarowania przestrzennego obszaru osiedla Dąbrowa Leśna

Na podstawie art. 17 pkt 1 ustawy z dnia 27 marca 2003 r. o planowaniu i zagospodarowaniu przestrzennym (j.t. Dz. U. z 2015 r., poz. 199) oraz art. 39 ust. 1 i art. 54 ust. 3 ustawy z dnia 3 października 2008 r. o udostępnieniu informacji o środowisku i jego ochronie, udziale społeczeństwa w ochronie środowiska oraz ocenach oddziaływania na środowisko (j.t. Dz. U. z 2013 r., poz. 1235 z późn. zm.) zawiadamiam o podjęciu przez Radę Miejską w Łomiankach Uchwały Nr V/40/2015 z dnia 12 marca 2015 r. w sprawie przystąpienia do sporządzenia miejscowego planu zagospodarowania przestrzennego obszaru osiedla Dąbrowa Leśna.

Granica obszaru objętego projektem planu przebiega północno-wschodnią granicą działki 1/16, obręb ew. 4.0022, a następnie południowo-wschodnimi granicami działkami 1/16, 498/1, 498/2, obręb ew. 4.0022, dalej granicą administracyjną Gminy z m. st. Warszawa i z Gminą Izabelin, północno-wschodnimi granicami działek 125/10, 125/7, 314/3, 124/3, 123/3, 94/3, obręb ew. 4.0023, północno-wschodnią granicą działki 274/2 obręb ew. 5.0002, południowo-wschodnimi granicami działek 1/3, 5/17, 5/40, 5/39, 5/13, 5/11, 5/9, 3/14, 580, 1/2, 1/3, obręb ew. 4.0023 oraz działek 2/4, 2/3, 2/4 obręb ew. 4.0022, południowo-zachodnią i północno-zachodnią granicą działki 1/16 obręb ew. 4.0022.

Obszar objęty projektem planu miejscowego określono na załączniku nr 1.

Zainteresowani mogą:

- zapoznać się z dokumentacją sprawy w Urzędzie Miejskim w Łomiankach – Referat Gospodarki Przestrzennej, ul. Warszawska nr 71 w godzinach pracy Urzędu,
- składać wnioski do wyżej wymienionego projektu planu miejscowego. Wnioski należy składać na piśmie w Urzędzie Miejskim w Łomiankach (Biuro Obsługi Mieszkańców) ul. Warszawska 115 lub drogą pocztową na adres: Urząd Miejski w Łomiankach, ul. Warszawska 115, 05-092 Łomianki.


Termin składania wniosków do dnia **29 czerwca 2015 r.**


Wniosek powinien zawierać: nazwisko, imię, nazwę i adres wnioskodawcy, przedmiot wniosku oraz oznaczenie nieruchomości, której dotyczy. Pomocne będzie dołączenie kserokopii wyrysu z mapy zasadniczej lub ewidencyjnej, z oznaczeniem granic terenu, którego dotyczy wniosek.

z up. BURMISTRZA ŁOMIANEK
NACZELNIK
Wydziału Ładu Przestrzennego

mgr inż. Dorota Gadomska

Załącznik nr 1
do obwieszczenia o przystąpieniu do sporządzenia miejscowego planu
zagospodarowania przestrzennego obszaru osiedla Dąbrowa Leśna

 Granica projektu mpzp
obszaru osiedla Dąbrowa Leśna

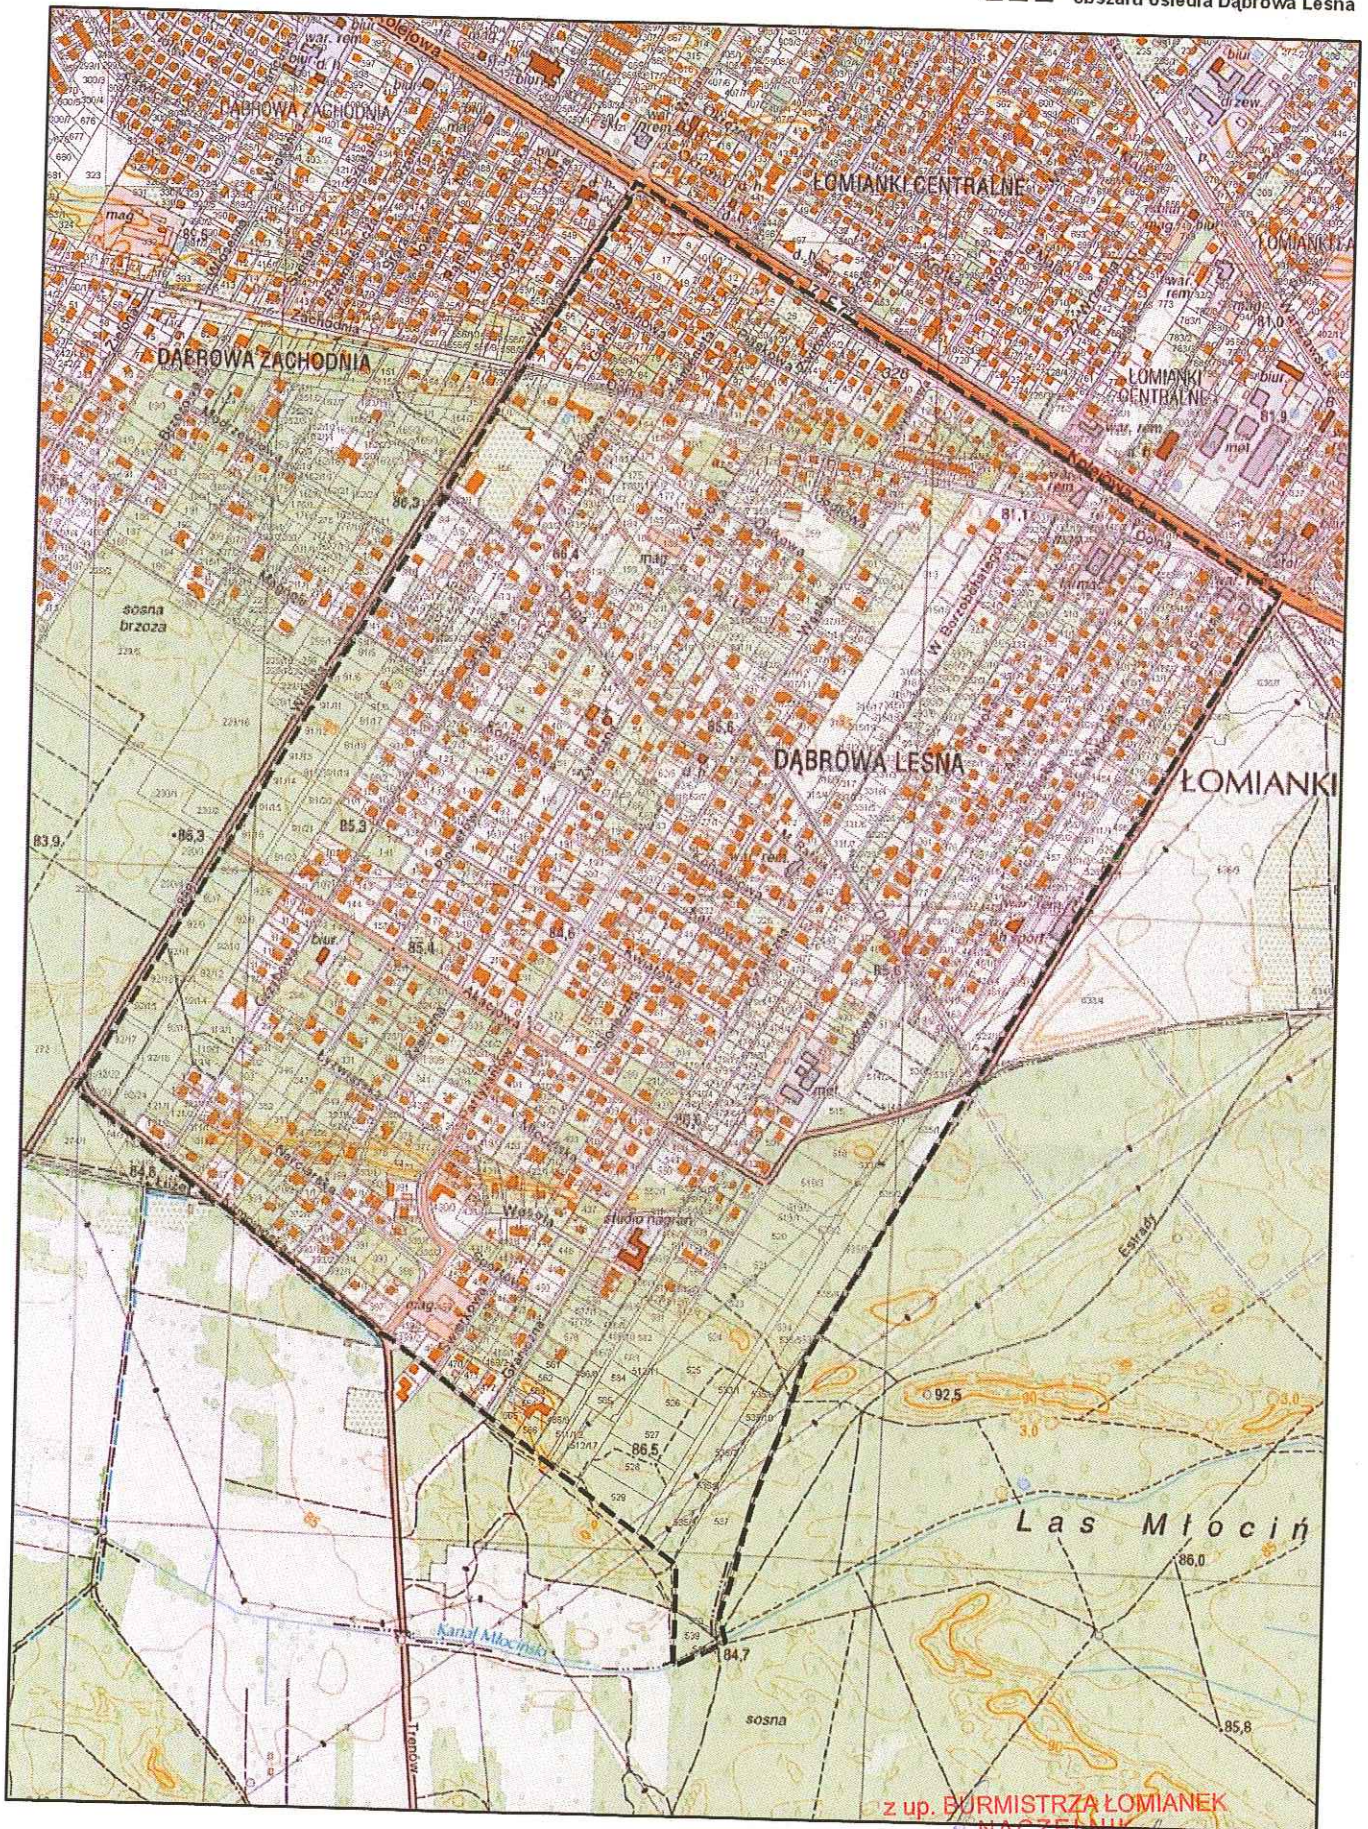

z up. BURMISTRZA ŁOMIAŃEK
NACZELNIK
Wydziału Ładu Przestrzennego
Dorota Gadomska
mgr inż. Dorota Gadomska