



Burmistrz Łomianek

05-092 Łomianki, ul. Warszawska 115
tel. 022 768 63 01, fax. 022 768 63 02

Łomianki, dnia 29 maja 2015 r.

RGP.6721.28.2.2015

OBWIESZCZENIE

o przystąpieniu do sporządzenia miejscowego planu zagospodarowania przestrzennego obszaru osiedla Dąbrowa Rajska oraz części osiedli Dąbrowa Zachodnia i Dąbrowa Leśna

Na podstawie art. 17 pkt 1 ustawy z dnia 27 marca 2003 r. o planowaniu i zagospodarowaniu przestrzennym (j.t. Dz. U. z 2015 r., poz. 199) oraz art. 39 ust. 1 i art. 54 ust. 3 ustawy z dnia 3 października 2008 r. o udostępnieniu informacji o środowisku i jego ochronie, udziale społeczeństwa w ochronie środowiska oraz ocenach oddziaływania na środowisko (j.t. Dz. U. z 2013 r., poz. 1235 z późn. zm.) zawiadamiam o podjęciu przez Radę Miejską w Łomiankach Uchwały Nr V/41/2015 z dnia 12 marca 2015 r. w sprawie przystąpienia do sporządzenia miejscowego planu zagospodarowania przestrzennego obszaru osiedla Dąbrowa Rajska oraz części osiedli Dąbrowa Zachodnia i Dąbrowa Leśna

Granica obszaru objętego projektem planu przebiega: północno-zachodnią granicą działki 1/15 obręb ew. 4.0021, północno-wschodnimi granicami działek 1/15, 1/14, 1/19, 1/17, 1/18 obręb ew. 4.0021, południowo-wschodnią granicą działki 1/18 obręb ew. 4.0021, północno-wschodnią granicą działki 2/4 obręb ew. 4.0022, południowo-wschodnimi granicami działek 2/4, 2/3, 2/4, obręb ew. 4.0022, południowo-wschodnimi granicami działek 1/3, 1/2, obręb ew. 4.0023, północno-wschodnią granicą działki 580, obręb ew. 4.0023, południowo-wschodnimi granicami działek 580, 3/14, 5/9, 5/11, 5/13, 5/39, 5/40, 5/17, 1/3, obręb ew. 4.0023, południowo-zachodnimi granicami działek: 1/3, obręb ew. 4.0023, działek 231/5, 230/5, 137/1, 135, 134, 133, 132, 128, 73, 72/10, 70/29, 42/3, 35, 272, 34/5, 31, 241, 238, 237, 15/3, 236/1, 10/1, 7, 3, 2, obręb ew. 4.0024 oraz 82, 634, 80/5, 636/1, 78/1, 77/1, obręb ew. 4.0021, zachodnimi granicami działek 76/1, 75, 31/37, 31/33, 31/24, 31/29, 31/23, 31/19, 559, 29, 28/2, 28/4, 28/3, 19, 18, 17, 16, 15, 14, 13, obręb ew. 4.0021 do zachodniego wierzchołka działki 10, obręb ew. 4.0021, następnie południowo-zachodnią granicą działki 7/8 obręb ew. 4.0021, przedłużeniem przez działkę 7/7 obręb ew. 4.0021, południowo-zachodnimi granicami działek 2/15, 2/14, 2/8, 37, 35 obręb ew. 4.0021, północno-zachodnimi granicami działek: 35 obręb ew. 5.0002 oraz 2/2 obręb ew. 4.0021.

Obszar objęty projektem planu miejscowego określono na załączniku nr 1.

Zainteresowani mogą:


- zapoznać się z dokumentacją sprawy w Urzędzie Miejskim w Łomiankach – Referat Gospodarki Przestrzennej, ul. Warszawska nr 71 w godzinach pracy Urzędu,
- składać wnioski do wyżej wymienionego projektu planu miejscowego. Wnioski należy składać na piśmie w Urzędzie Miejskim w Łomiankach (Biuro Obsługi Mieszkańców) ul. Warszawska 115 lub drogą pocztową na adres: Urząd Miejski w Łomiankach, ul. Warszawska 115, 05 092 Łomianki.


Termin składania wniosków do dnia **29 czerwca 2015 r.**

Wniosek powinien zawierać: nazwisko, imię, nazwę i adres wnioskodawcy, przedmiot wniosku oraz oznaczenie nieruchomości, której dotyczy. Pomocne będzie dołączenie kserokopii wyrysu z mapy zasadniczej lub ewidencyjnej, z oznaczeniem granic terenu, którego dotyczy wniosek.

z up. BURMISTRZA ŁOMIANEK
NACZELNIK
Wydziału Ładu Przestrzennego
mgr inż. Dorota Gadomska

Załącznik nr 1
do obwieszczenia o przystąpieniu do sporządzenia miejscowego planu
zagospodarowania przestrzennego obszaru osiedla Dąbrowa Rajską
oraz części osiedli Dąbrowa Zachodnia i Dąbrowa Leśna

 Granica projektu mpzp obszaru osiedla Dąbrowa Rajską
oraz części osiedli Dąbrowa Zachodnia i Dąbrowa Leśna

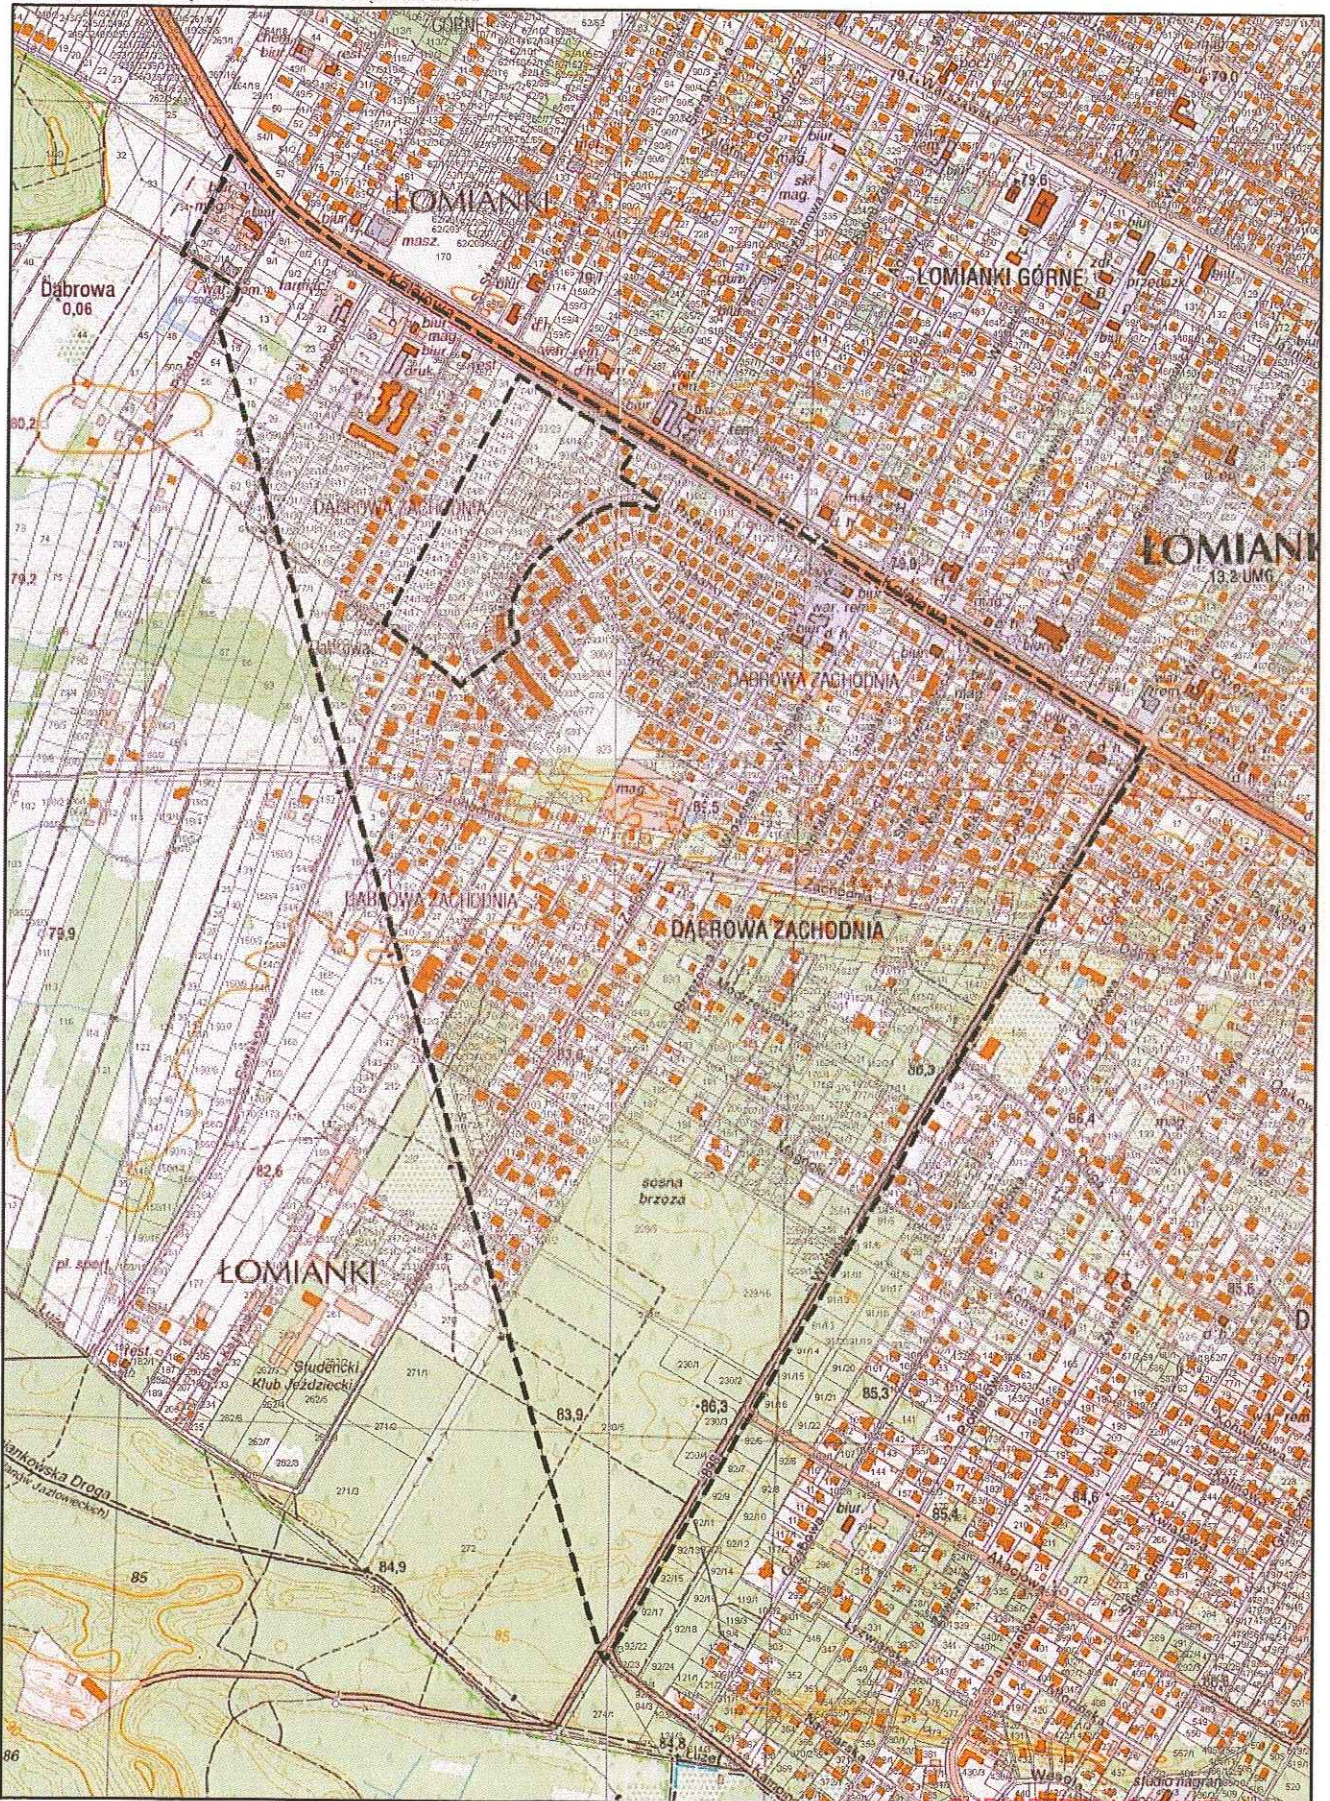

Z up. BURMISTRZA LOMIANK
NACZELNIK
Wydziału Ładu Przestrzennego

mgr inż. Dorota Gadomska