

MIĘDZYGOSPODARSTWA
MIEJSKIEGO
W ŁOMIANKACH

**UCHWAŁA Nr XXI / 142 / 2004
Rady Miejskiej w Łomiankach
z dnia 30 czerwca 2004r.**

w sprawie: przystąpienia do sporządzenia miejscowego planu zagospodarowania przestrzennego: "Borzobohatego"

Na podstawie art. 18 ust. 2 pkt 15, ustawy z dnia 8 marca 1990 r. o samorządzie gminnym /tekst jednolity Dz.U. z 2001 r. Nr 142 poz. 1591 ze zm./, art. 14 ust. 1 ustawy z dnia 27 marca 2003 r. o planowaniu i zagospodarowaniu przestrzennym /tekst jednolity Dz.U. z 2003 r. Nr 80 poz. 717/

Rada Miejska w Łomiankach

uchwala

co następuje:

§ 1.

Przystąpić do sporządzenia miejscowego planu zagospodarowania przestrzennego „Borzobohatego”, ograniczonego: zachodnią granicą działek 202 i 313; ulicą Dolną; ulicą Borzobohatego oraz ulicą Długą.

§ 2.

Granice obszaru objętego planem przedstawia graficzny załącznik nr 1 do uchwały.

§ 3.


Wykonanie uchwały powierza się Burmistrzowi Miasta i Gminy Łomianki.

§ 4.

Uchwała wchodzi w życie z dniem podjęcia.

PRZEWODNICZĄCY
Rady Miejskiej w Łomiankach

Andrzej Mazan
Andrzej Mazan

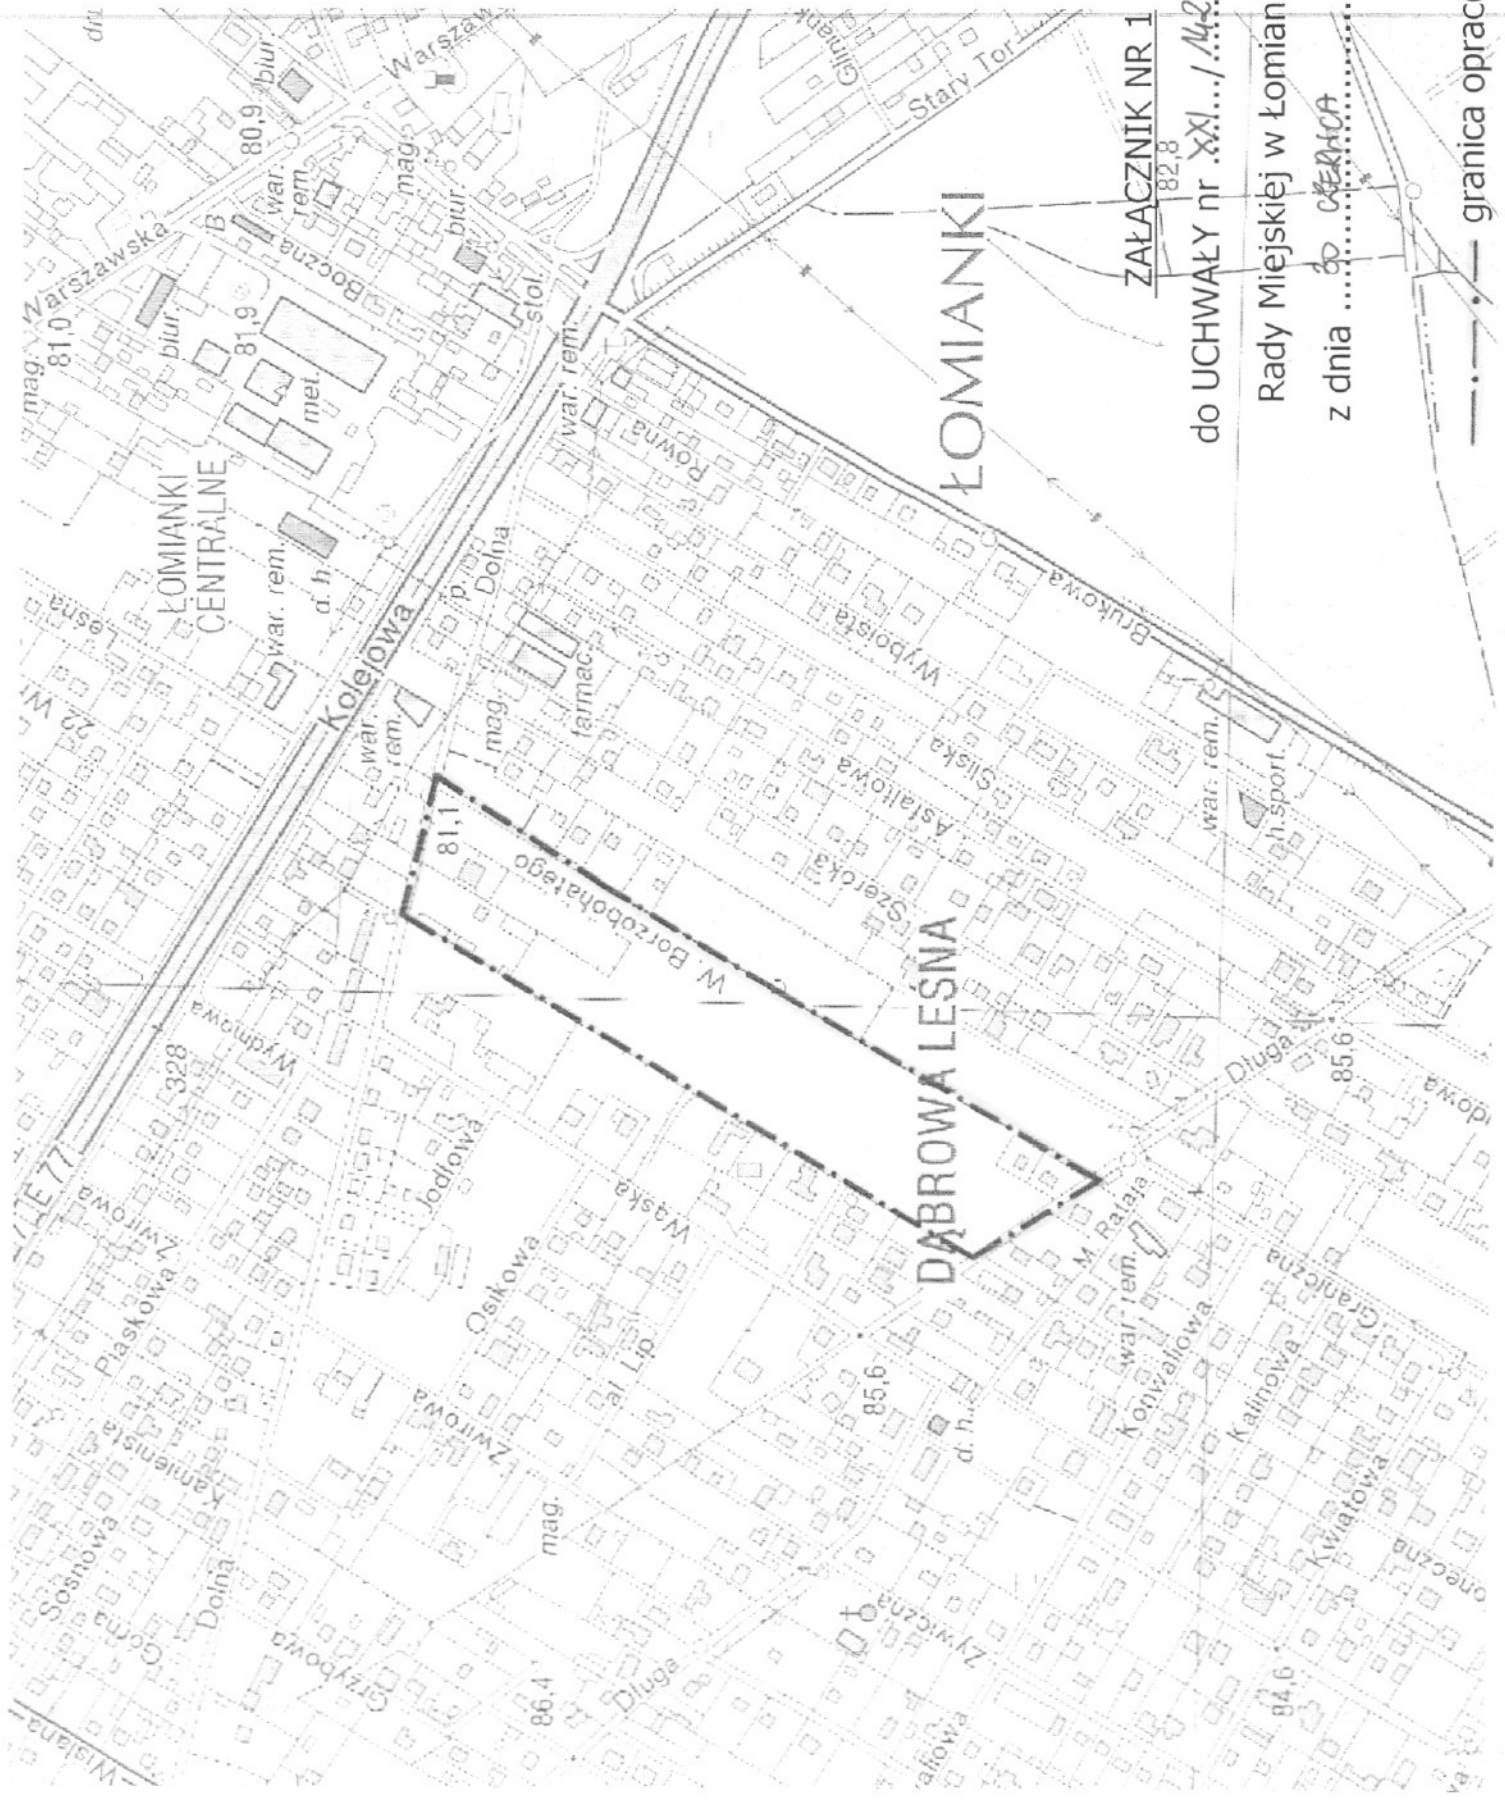

ŁOMIANKI
CENTRALNE

DĄBROWA LEŚNA

ŁOMIANKI

ZAŁĄCZNIK NR 1
82,8

do UCHWAŁY nr XXI.../M2./2004

Rady Miejskiej w Łomiankach

z dnia ... 2004

— granica opracowania