

UCHWAŁA Nr XXXII /214/ 2005
Rady Miejskiej w Łomiankach
z dnia 14 czerwca 2005r.

w sprawie: zmiany Uchwały Nr XXI/141/2004 z dnia 30 czerwca 2004 r. dotyczącej przystąpienia do sporządzenia miejscowego planu zagospodarowania przestrzennego „Sierakowska Południe”.

Na podstawie art.18 ust.2 pkt 15 ustawy z dnia 8 marca 1990r o samorządzie gminnym / tekst jednolity Dz.U. z 2001 r. nr 142, poz. 1591 z późn. zm./, art. 14 ust. 1 ustawy z dnia 27 marca 2003 r. o planowaniu i zagospodarowaniu przestrzennym / tekst jednolity Dz.U. z 2003 r. Nr 80 poz. 717 z późn. zm./

Rada Miejska w Łomiankach

uchwała

co następuje:

§ 1.

W Uchwale Nr XXI/141/2004 z dnia 30 czerwca 2004 r. w sprawie: przystąpienia do sporządzenia miejscowego planu zagospodarowania przestrzennego „Sierakowska Południe” wprowadza się następujące zmiany:

1. **§ 1** otrzymuje brzmienie:

„Przystąpić do sporządzenia miejscowego planu zagospodarowania przestrzennego „Sierakowska Południe”, ograniczonego: od strony zachodniej – granicą Kampinoskiego Parku Narodowego; granicą działek 263 i 271; ulicą Zieloną; granicą miasta Łomianki oraz działką drogową nr 38.”

2. Załącznik graficzny nr 1 zmienianej uchwały otrzymuje kształt określony załącznikiem graficznym nr 1 do niniejszej uchwały.

§ 2.

W pozostałej części Uchwała Nr XXI/141/2004 Rady Miejskiej w Łomiankach z dnia 30 czerwca 2004 r. pozostaje w dotychczasowym brzmieniu.

§ 3.


Wykonanie uchwały powierza się Burmistrzowi Miasta i Gminy Łomianki.

§ 4.

Uchwała wchodzi w życie po upływie 14 dni od jej ogłoszenia w Dzienniku Urzędowym Województwa Mazowieckiego.

PRZEWODNICZĄCY
Rady Miejskiej w Łomiankach

Andrzej Mazan
Andrzej Mazan

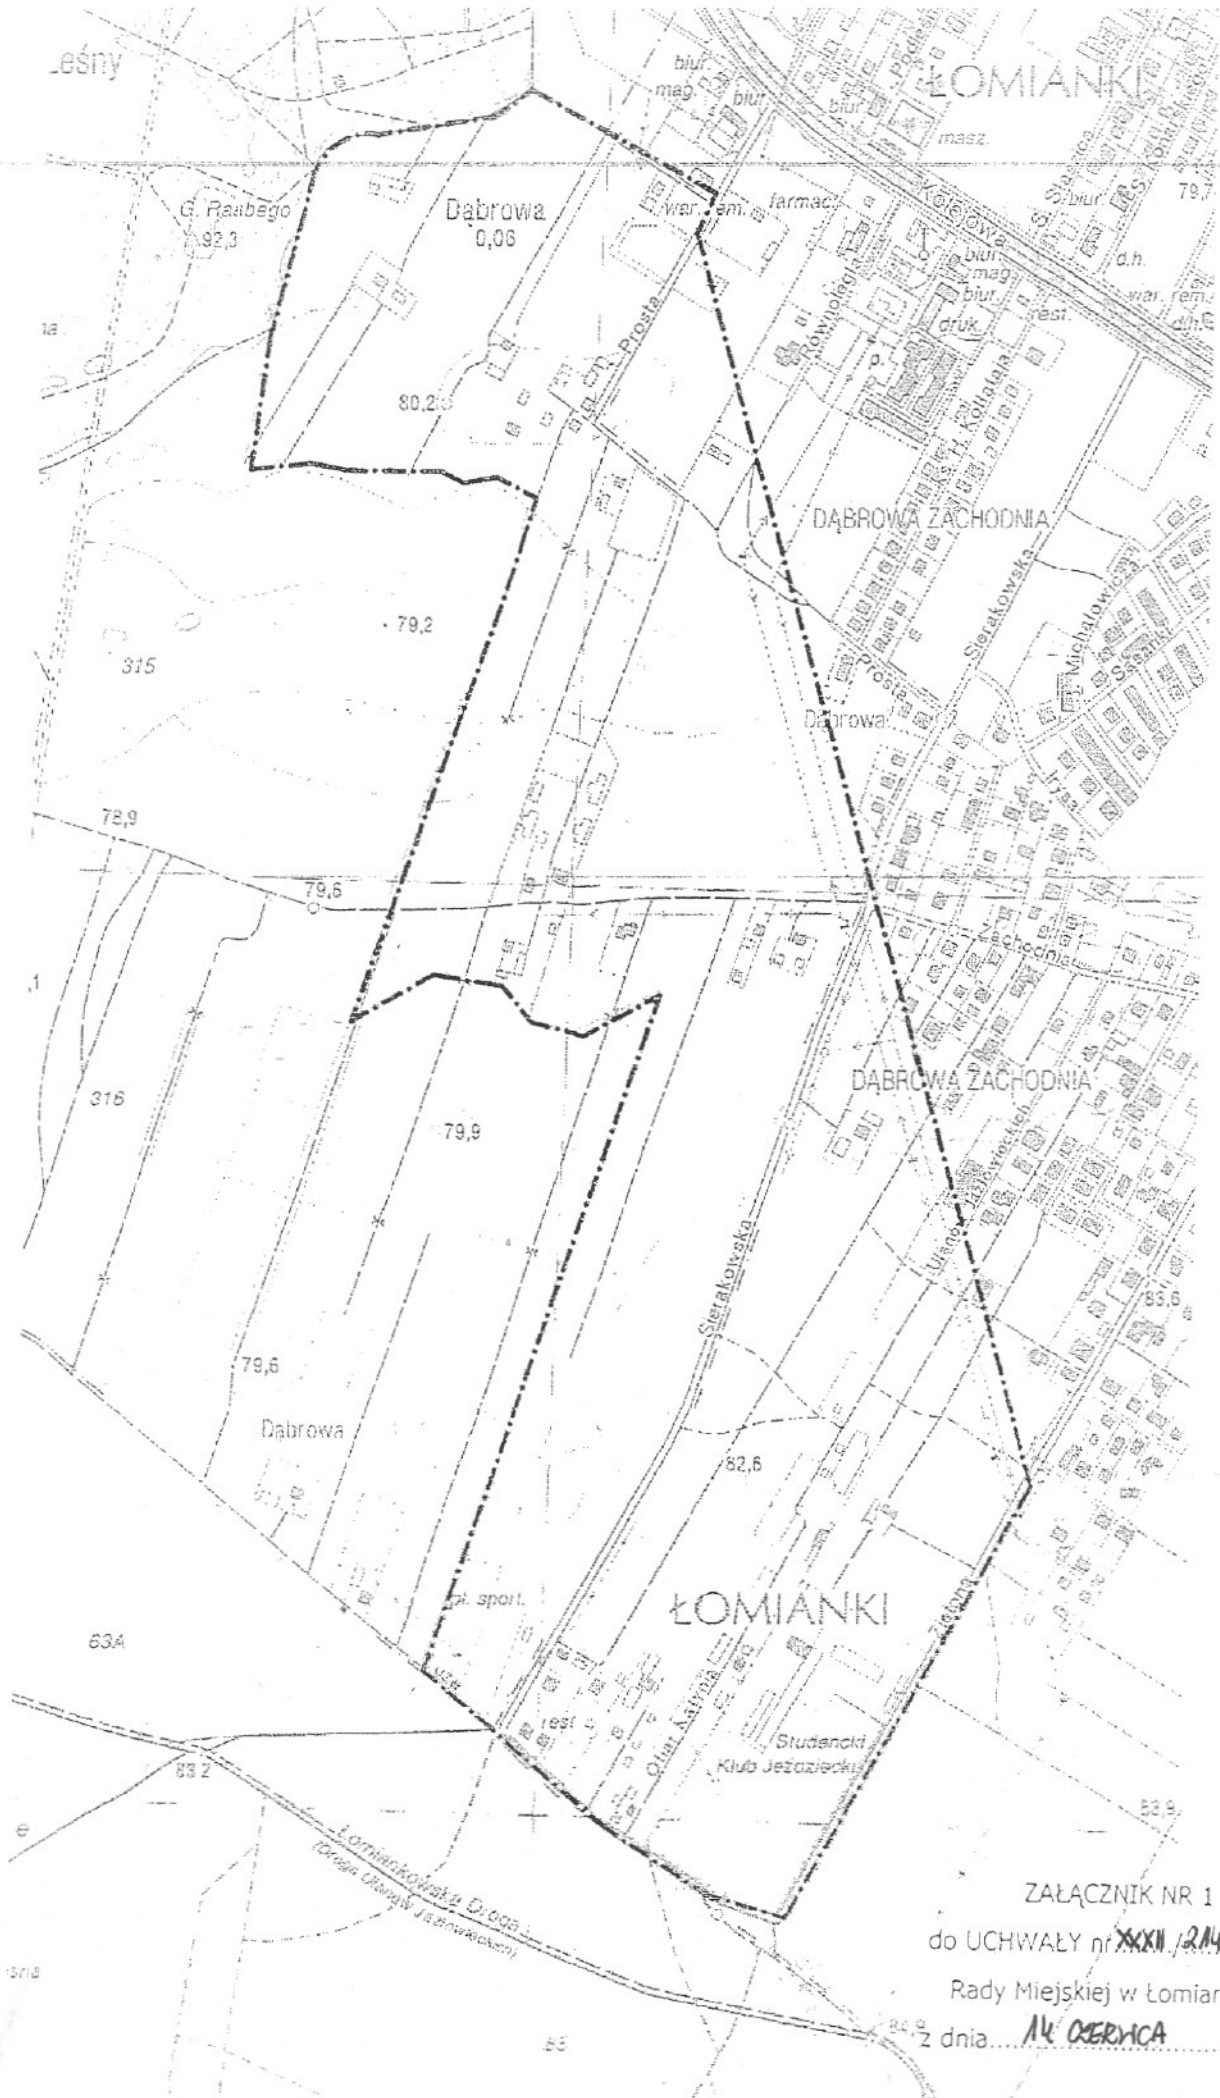

ZAŁĄCZNIK NR 1
do UCHWAŁY nr ~~XXXI~~ /244/...2005
Rady Miejskiej w Łomiankach
z dnia... 14 Czerwca2005

--- granica opracowania