

**MIEJSCOWY PLAN
ZAGOSPODAROWANIA PRZESTRZENNEGO
"OSIKOWA"**

RYSUNEK PLANU SKALA 1:1000



ZAŁĄCZNIK NR 1 DO UCHWAŁY NR XXXIII/224/2005
RADY MIEJSKIEJ W ŁOMIANKACH
Z DNIA 15 LIPCA 2005r.

Przewodniczący
Rady Miejskiej w Łomiankach

Andrzej Mazan
Andrzej Mazan

OZNACZENIA:

ABCDEF	GRANICA OBSZARU OBJĘTEGO PLANEM MIEJSCOWYM
—	LINIA ROZGRANICZAJĄCA TERENY O RÓŻNYM PRZEZNACZENIU LUB INNYCH ZASADACH ZAGOSPODAROWANIA
△ △ △	NIEPRZEKRACZALNA LINIA ZABUDOWY
MN	TEREN ZABUDOWY MIESZKANIOWEJ JEDNORODZINNEJ
ZP	TEREN ZIELENI PARKOWEJ
KDd	TERENY DRÓG PUBLICZNYCH
Kx	TEREN CIĄGU PIESZO-JEZDNEGO

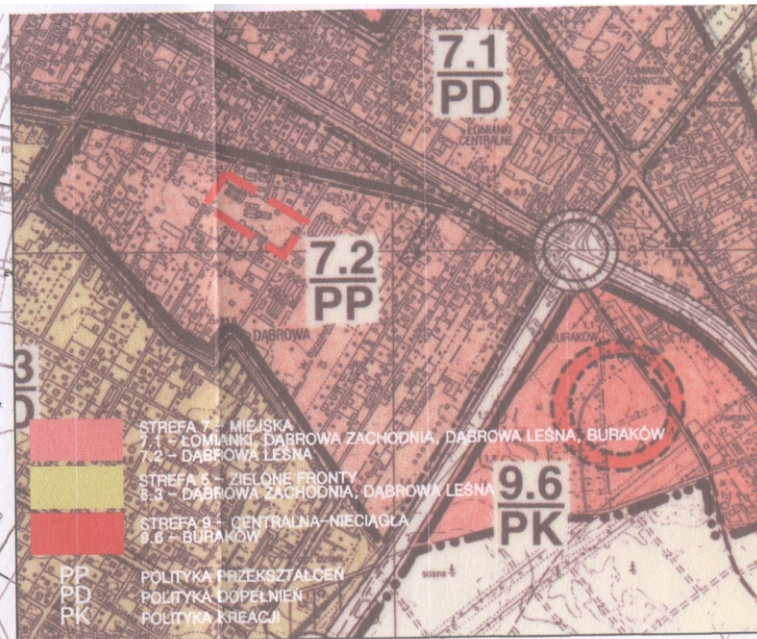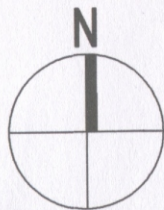

opracował zespół w składzie:

mgr inż. arch. Stanisław Korpany - nr. rej. Izby Urbanistów
WA086

mgr inż. arch. Krzysztof Grzebyk
mgr inż. arch. kraj. Konrad Janowski
mgr inż. Marek Korpany
mgr inż. arch. Aleksandra Prokopowicz - Manasterska