

**UCHWAŁA XXXIV / 236 / 2005**  
**Rady Miejskiej w Łomiankach**  
**z dnia 15 września 2005r.**

w sprawie: zmiany Uchwały Nr XXXII/214/2005 z dnia 14 czerwca 2005 r. dotyczącej zmiany Uchwały Nr XXI/141/2004 z dnia 30 czerwca 2004 r. dotyczącej przystąpienia do sporządzenia miejscowego planu zagospodarowania przestrzennego „Sierakowska Południe”.

Na podstawie art.18 ust.2 pkt 15 ustawy z dnia 8 marca 1990r o samorządzie gminnym / tekst jednolity Dz.U. z 2001 r. nr 142, poz. 1591 z późn. zm./, art. 14 ust. 1 ustawy z dnia 27 marca 2003 r. o planowaniu i zagospodarowaniu przestrzennym / tekst jednolity Dz.U. z 2003 r. Nr 80 poz. 717 z późn. zm./

**Rada Miejska w Łomiankach**

**uchwała**

co następuje:

**§ 1.**

W Uchwale Nr XXXII/214/2005 z dnia 14 czerwca 2005 r. w sprawie: zmiany Uchwały Nr XXI/141/2004 z dnia 30 czerwca 2004 r. dotyczącej przystąpienia do sporządzenia miejscowego planu zagospodarowania przestrzennego „Sierakowska Południe” wprowadza się następujące zmiany:

1. § 4 otrzymuje brzmienie:

*„Uchwała wchodzi w życie z dniem podjęcia.”*

2. Załącznik graficzny nr 1 zmienianej uchwały otrzymuje kształt określony załącznikiem graficznym nr 1 do niniejszej uchwały.

**§ 2.**

W pozostałej części Uchwała Nr XXXII/214/2005 Rady Miejskiej w Łomiankach z dnia 14 czerwca 2005 r. pozostaje w dotychczasowym brzmieniu.


**§ 3.**

Wykonanie uchwały powierza się Burmistrzowi Miasta i Gminy Łomianki.

**§ 4.**

Uchwała wchodzi w życie z dniem podjęcia.

PRZEWODNICZĄCY  
Rady Miejskiej w Łomiankach  
  
Andrzej Mazan

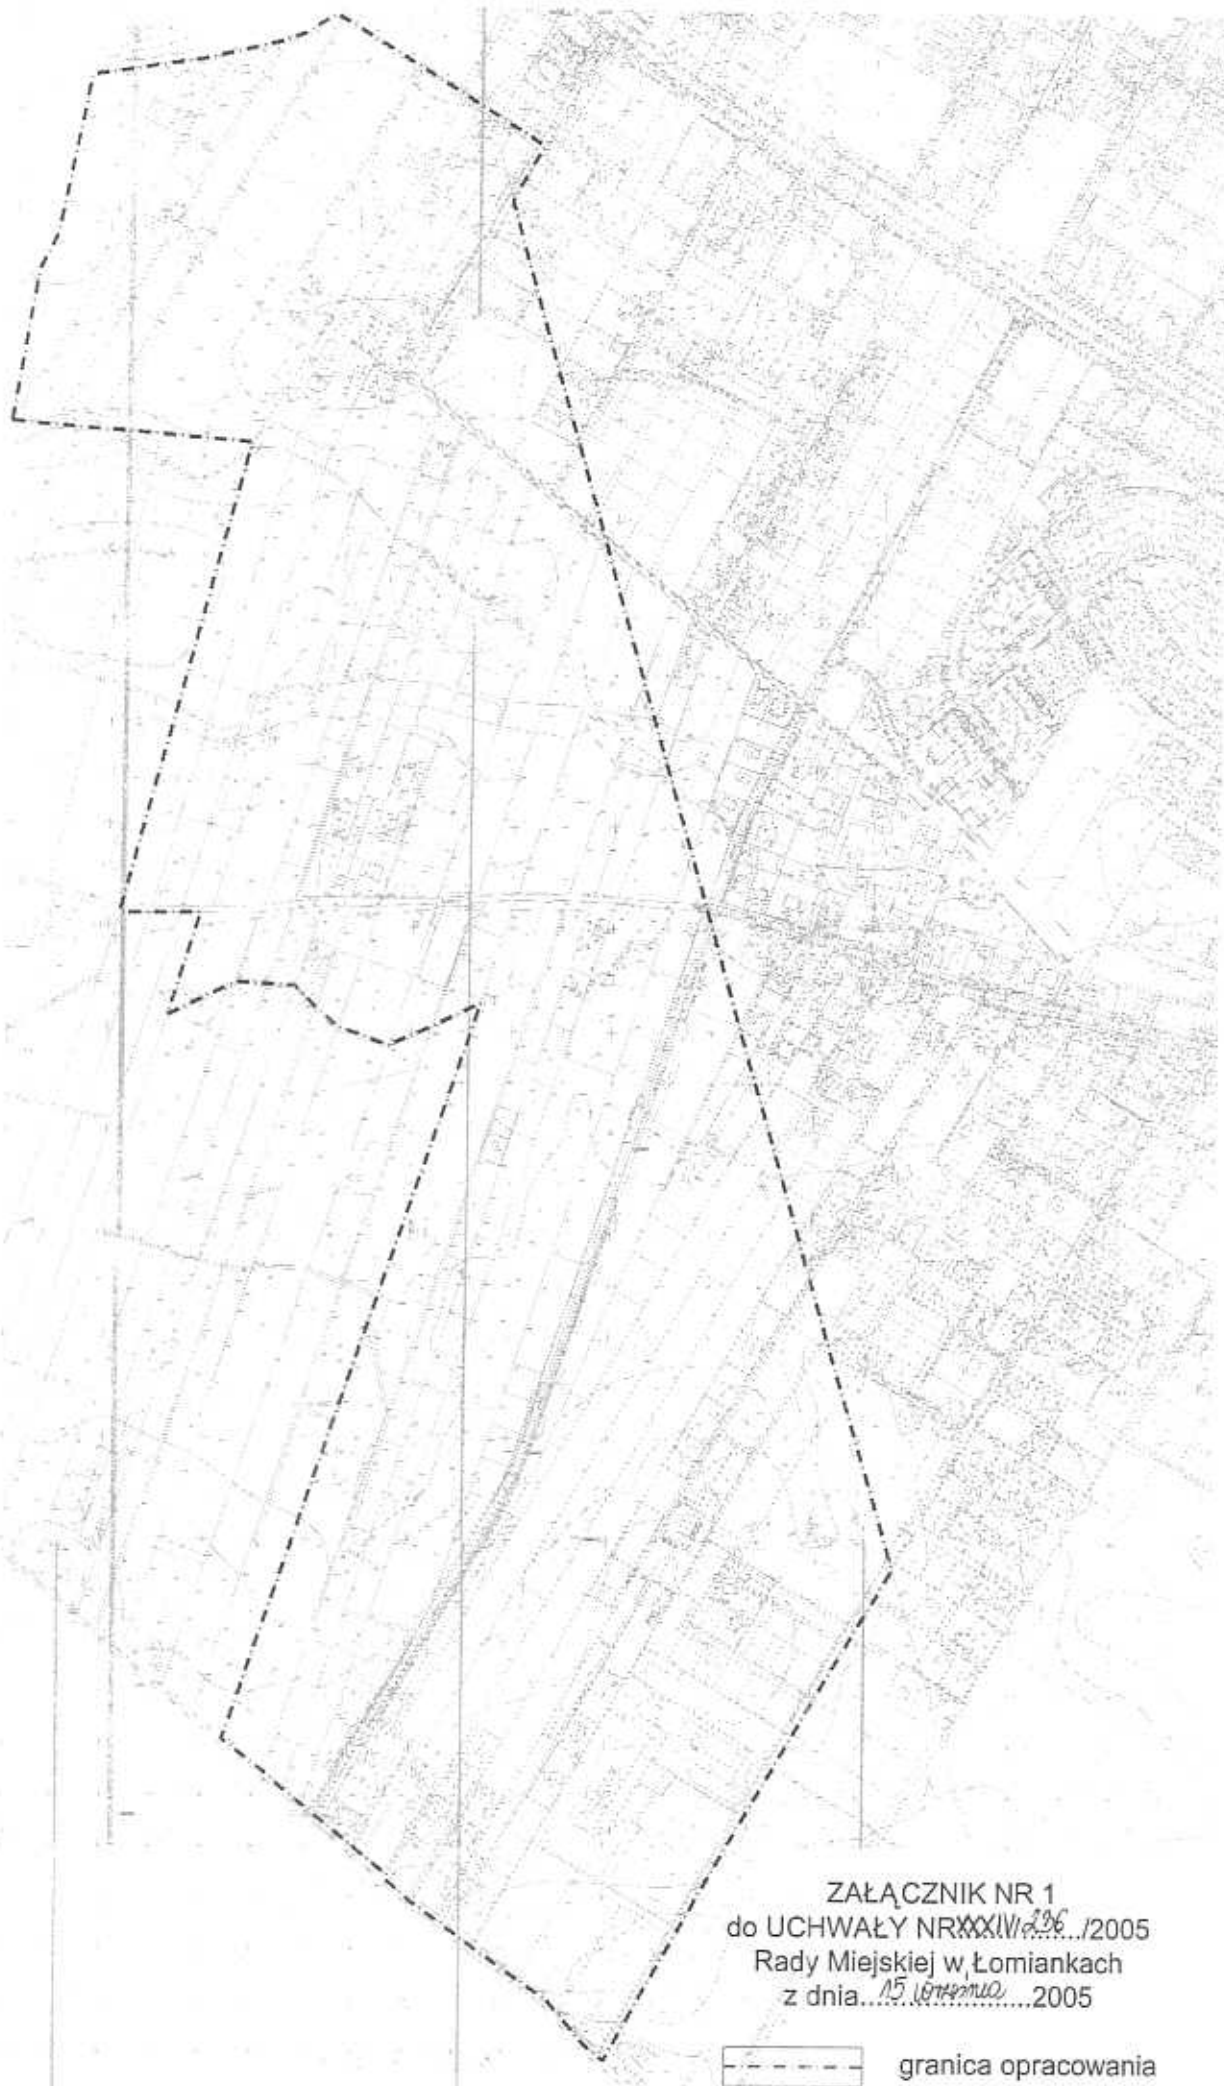

ZAŁĄCZNIK NR 1  
do UCHWAŁY NR XXXIV/206.../2005  
Rady Miejskiej w Łomiankach  
z dnia 15.10.2005

--- granica opracowania