


Skala 1:100:1000


LEGENDA:

- Teren
- Niweleta
- Skrzyżowania z drogami o utwardzonej nawierzchni:
 - ▣ po prawej stronie
 - ▣ po lewej stronie
- Skrzyżowania z drogami o nieutwardzonej nawierzchni:
 - ▣ po prawej stronie
 - ▣ po lewej stronie

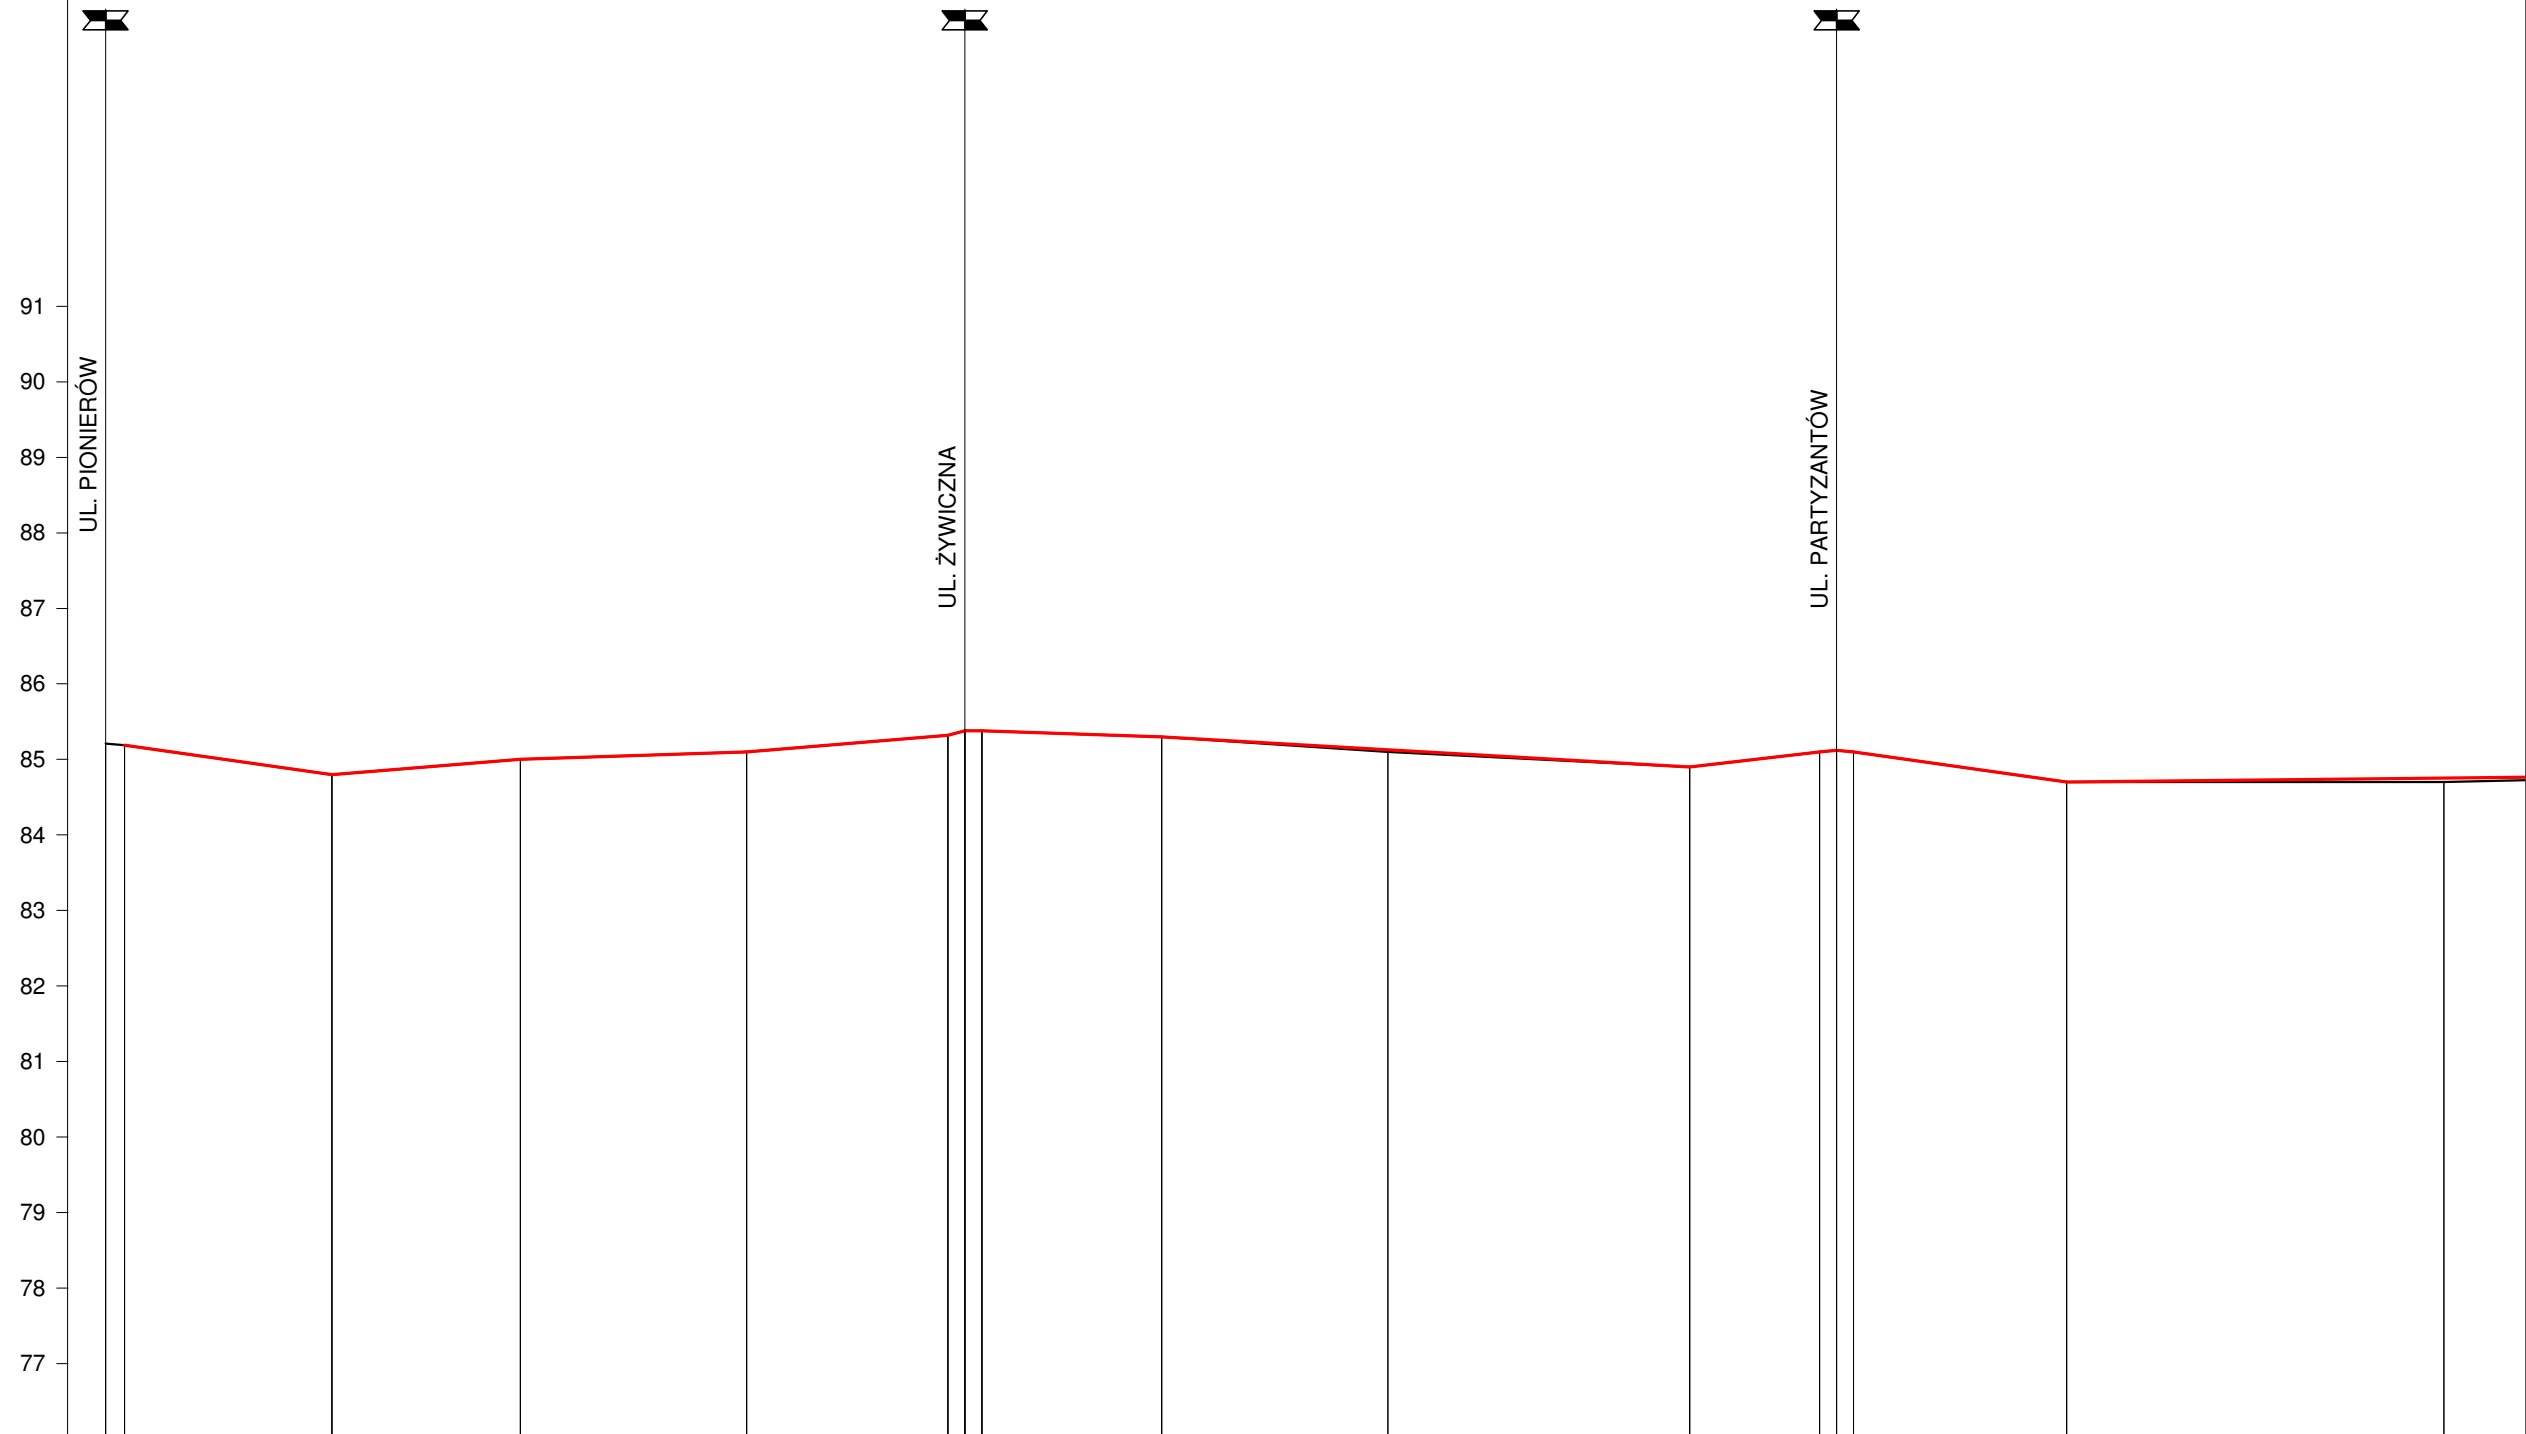

P.p. = 76,0 m n.p.m.

RODZAJ NAWIERZCHNI	GRUNT RODZIMY WZMOCNIONY ŻUŻLEM STALOWNICZYM										GRUNT RODZIMY WZMOCNIONY ŻUŻLEM STALOWNICZYM										GRUNT RODZIMY WZMOCNIONY ŻUŻLEM STALOWNICZYM									
RÓŻNICE RZĘDNYCH (Zn-Zt)	+0,00		+0,00		+0,00		+0,00		+0,00		+0,00		+0,00		+0,00		+0,00		+0,00		+0,00		+0,00		+0,00		+0,05			
RZĘDNE NIWELETY NAWIERZCHNI	85,19	84,80	85,00	85,10	85,32	85,38	85,38	85,38	85,30	85,13	84,90	85,10	85,12	85,10	84,70	84,75														
POCHYLENIA PODŁUŻNE I ŁUKI PIONOWE	-1,42%		0,80%		0,33%		0,83%		-0,34%		-0,57%		1,16%		-1,42%		0,11%													
RZĘDNE TERENU (ISTNIEJĄCEJ NAWIERZCHNI)	85,21	85,19	84,80	85,00	85,10	85,32	85,38	85,38	85,38	85,30	85,10	84,90	85,10	85,12	85,10	84,70	84,75													
PROSTE I ŁUKI POZIOME	P=113,90										P=115,60										P=124,00									
ODLEGŁOŚCI	0,00	2,50	30,00	55,00	85,00	11,65	13,90	16,15	16,20	40,00	70,00	10,00	27,25	29,50	31,75	229,50	60,00	10,00												
PIKIETAŻ	0+000					0+100					0+200					0+300														

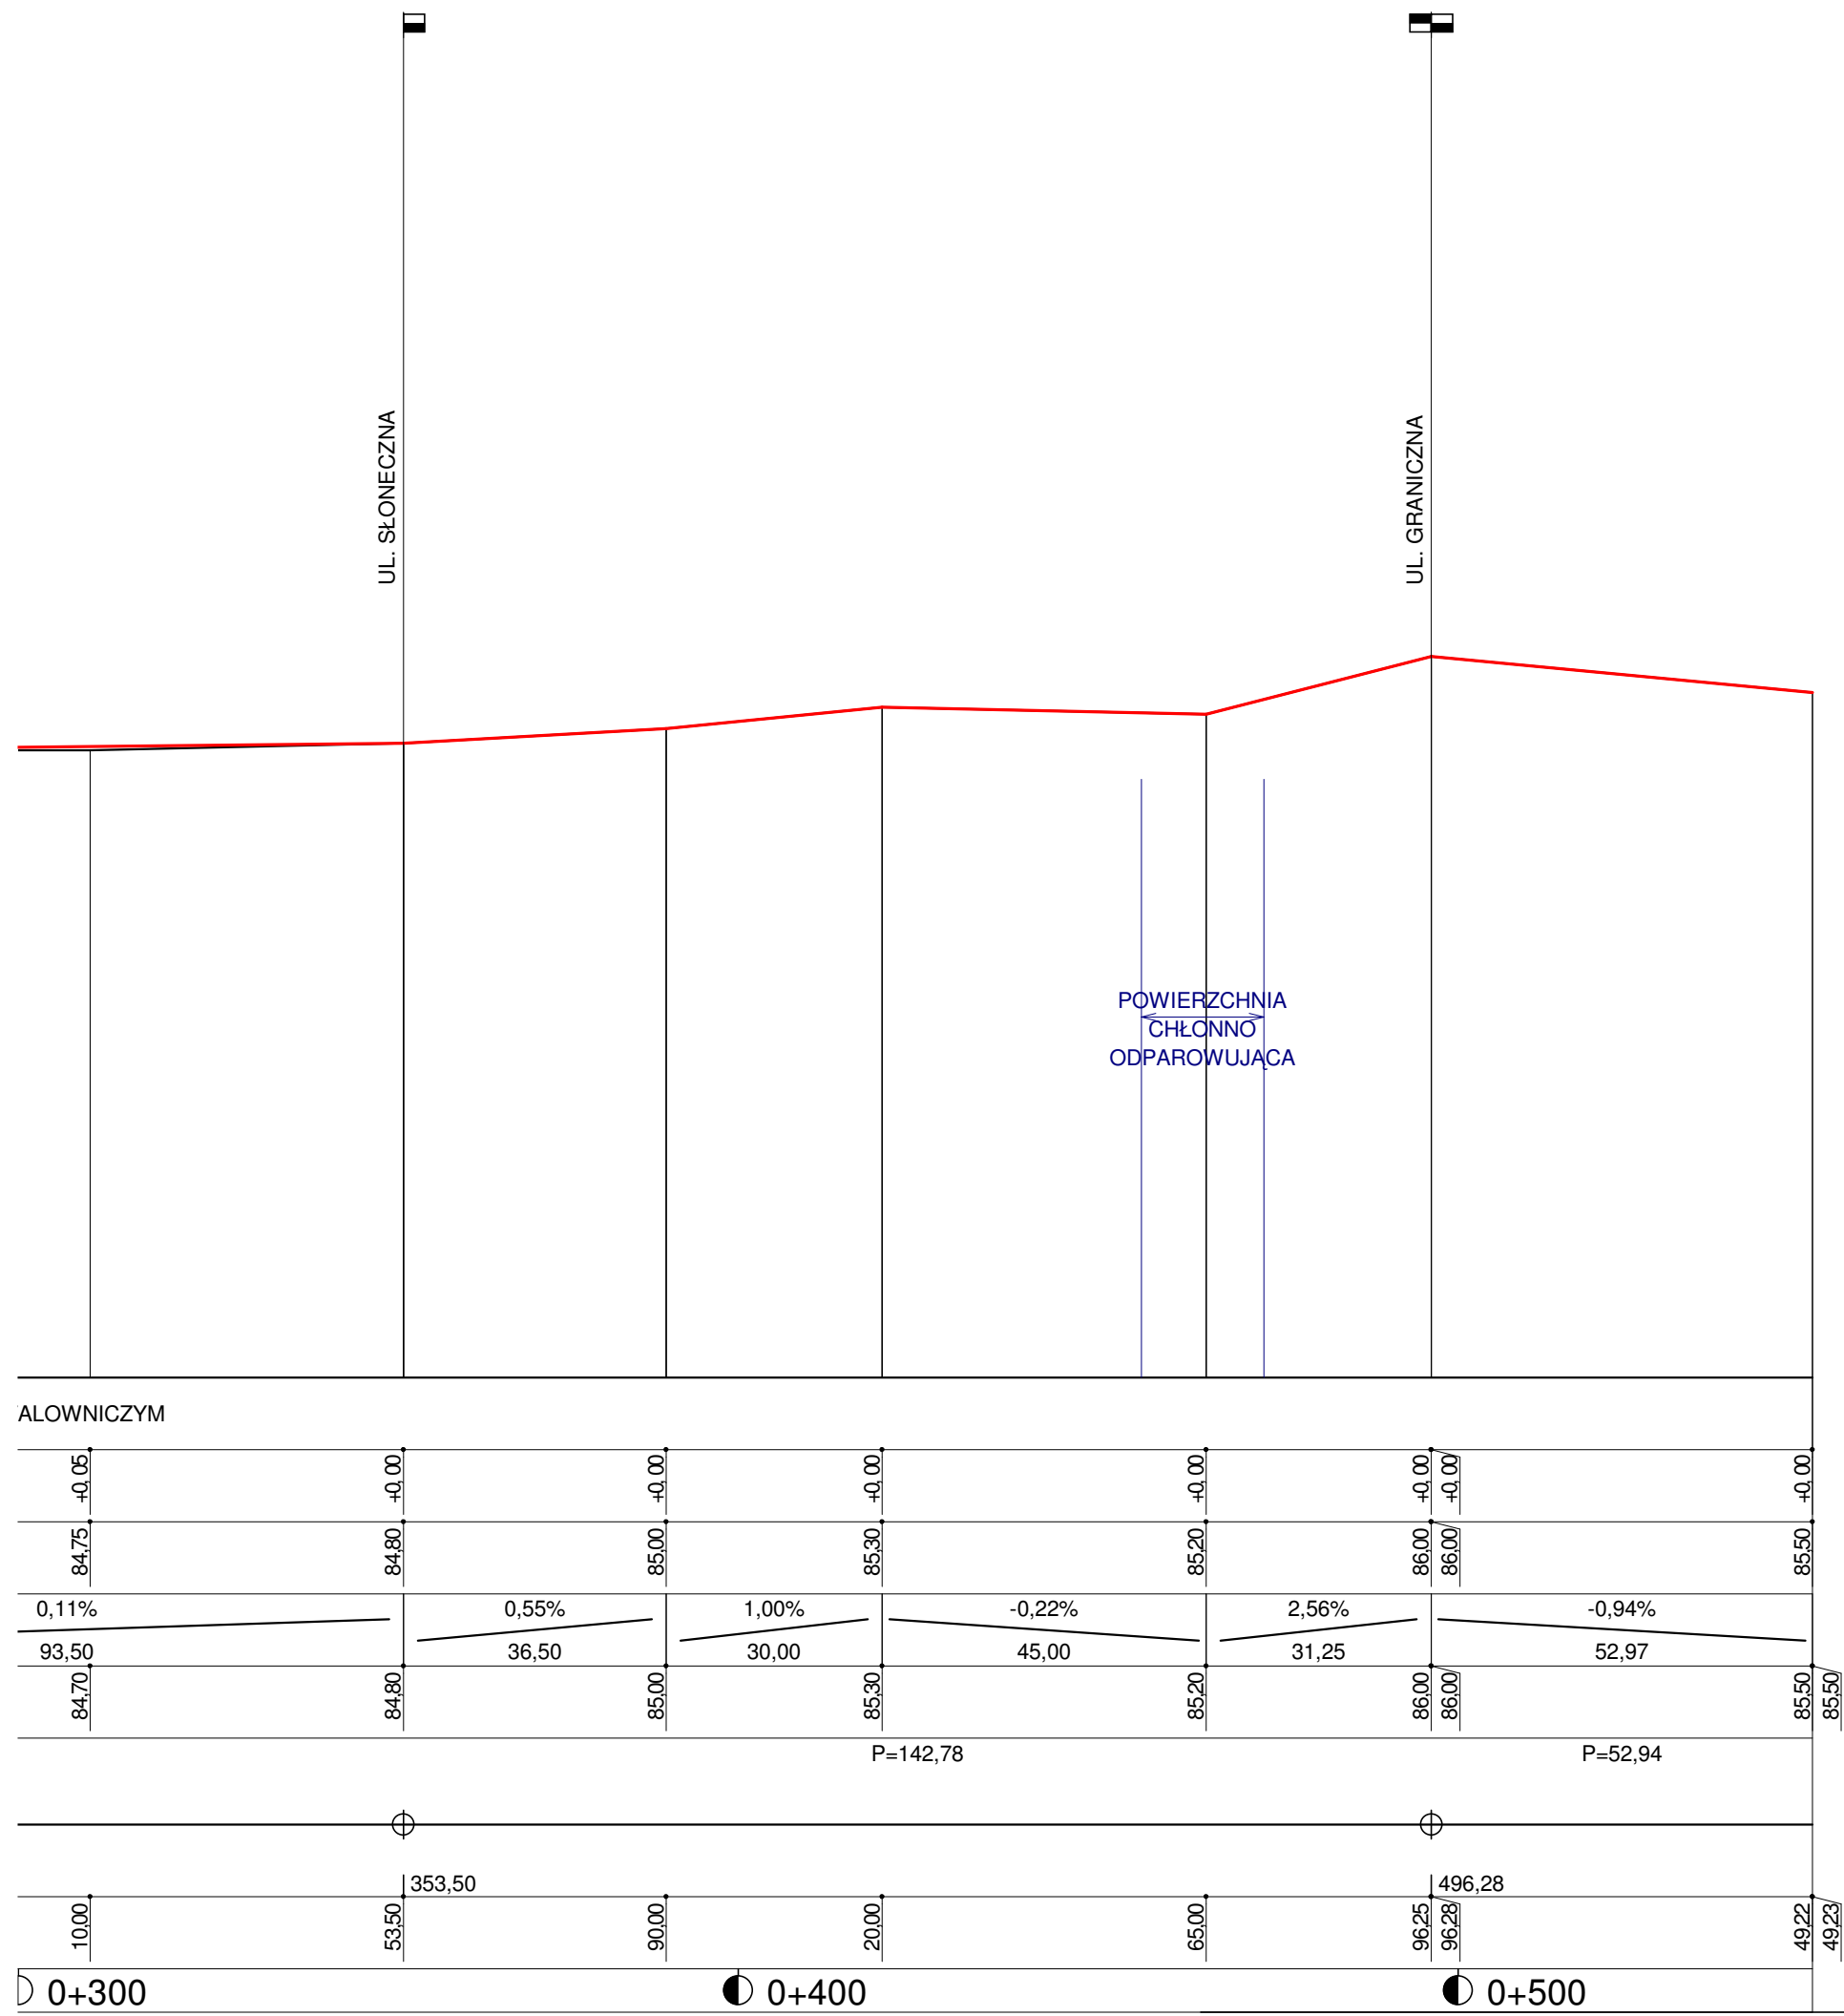

Skala: 1:100:1000

PROJEKT BUDOWLANY-WYKONAWCZY JEZDNI I CHODNIKA
WRAZZ ODWODNIENIEM ULICY KWIATOWEJ
PROFIL PODŁUŻNY

Wykonawca:	PHU "DROG-POL II" s.c. Poświętne, ul. Podmiejska 7, 09-100 Płońsk			
Inwestor:	GMINA ŁOMIANKI	Umowa:	Nr RI-2222-10/06	
Obiekt:	PROJEKT BUDOWLANY-WYKONAWCZY JEZDNI I CHODNIKA WRAZ			
Nazwa rysunku:	Z ODWODNIENIEM ULICY KWIATOWEJ PROFIL PODŁUŻNY			Załączników:
Projektował:	Zygmunt Wierzbicki	Uprawnienia:	WZDP 677/66	Rysunek nr
Opracował:	Paweł Szymański	Uprawnienia:	7342/cie-20/92	Skala: 1:100:1000
Sprawdził:		Uprawnienia:		Data czerwiec 2006 r