


PRZEKRÓJ CHARAKTERYSTYCZNY  
skala 1:50  
0+085

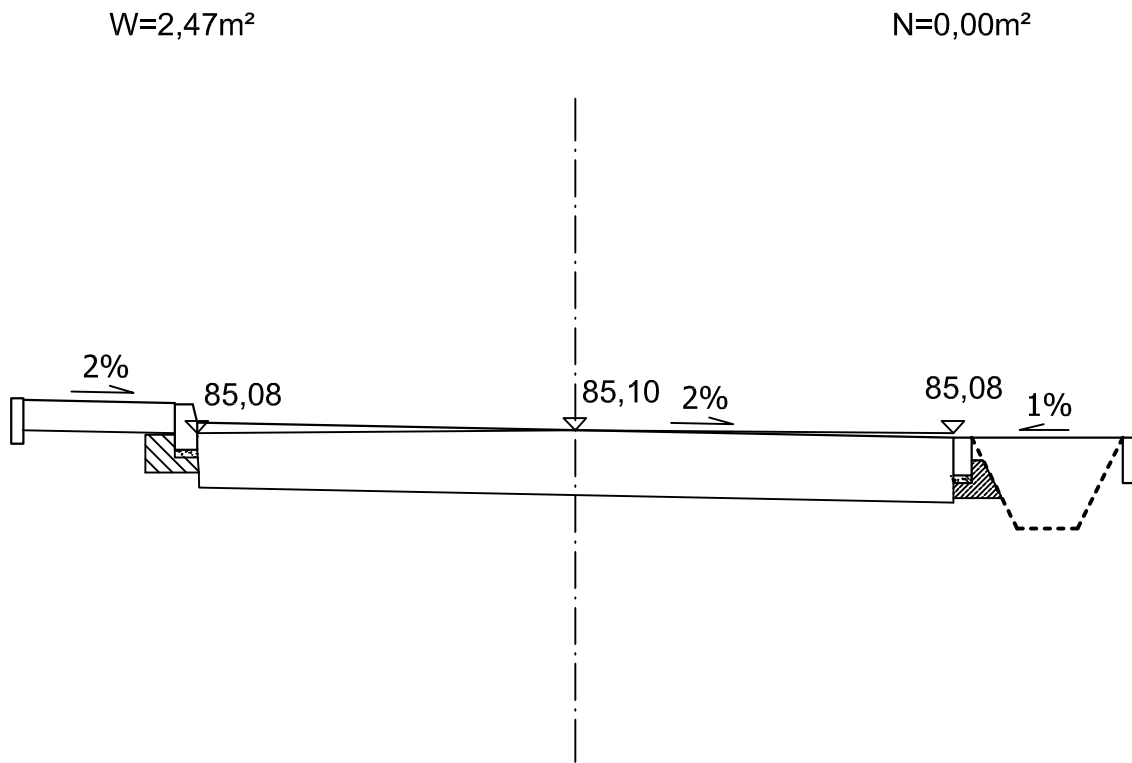

Projekt budowlany-wykonawczy jezdni i chodnika  
wraz z odwodnieniem ulicy Kwiatowej w Łomiankach

PRZEKRÓJ CHARAKTERYSTYCZNY SKALA 1:50

PROJEKTANT

Zygmunt  
Wierzbicki

WZDP  
677/66

WSPÓŁPRACA

Paweł  
Szymański