


PRZEKRÓJ CHARAKTERYSTYCZNY

skala 1:50
0+140

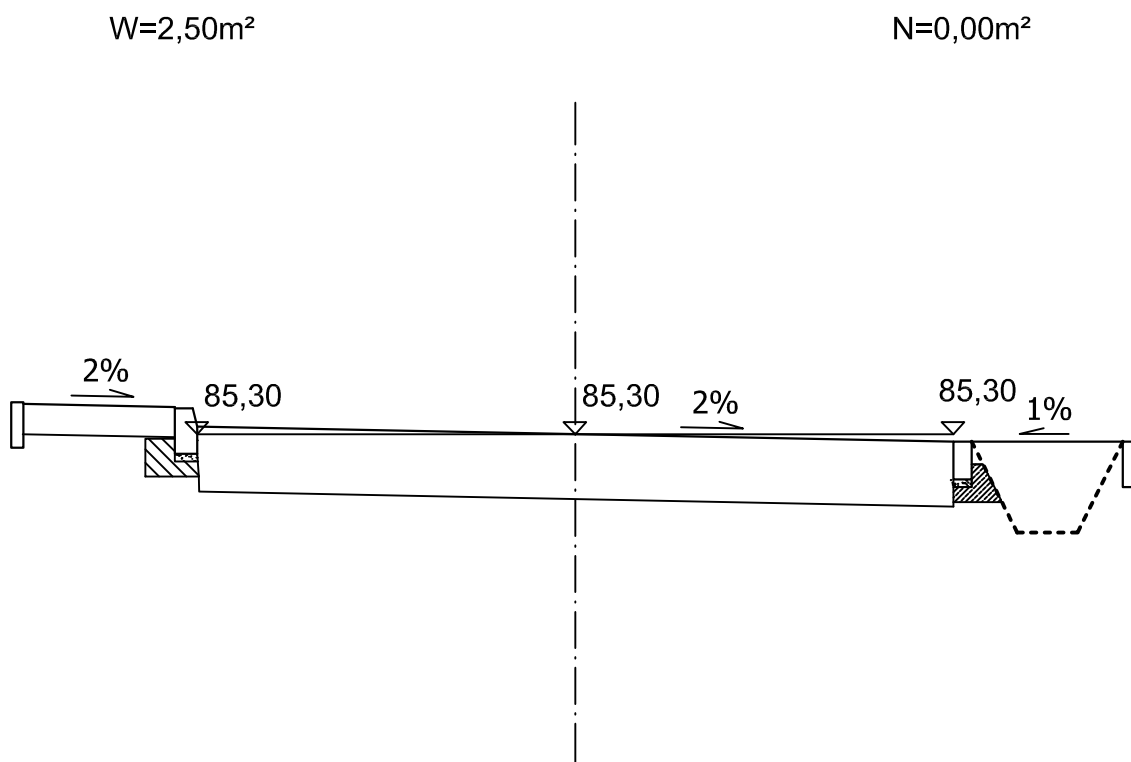

Projekt budowlany-wykonawczy jezdni i chodnika
wraz z odwodnieniem ulicy Kwiatowej w Łomiankach

PRZEKRÓJ CHARAKTERYSTYCZNY SKALA 1:50

PROJEKTANT

Zygmunt
Wierzbicki

WZDP
677/66

WSPÓŁPRACA

Paweł
Szymański