


PRZEKRÓJ CHARAKTERYSTYCZNY

skala 1:50

0+170

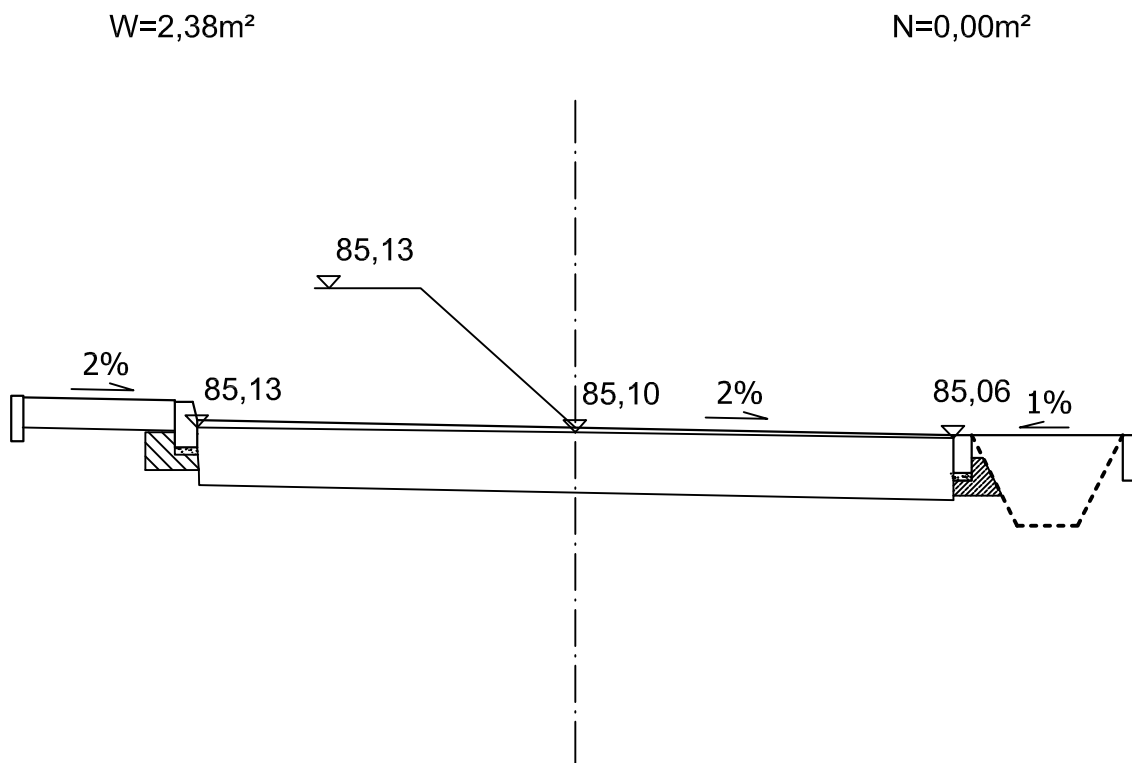

Projekt budowlany-wykonawczy jezdni i chodnika wraz z odwodnieniem ulicy Kwiatowej w Łomiankach			
PRZEKRÓJ CHARAKTERYSTYCZNY		SKALA 1:50	
PROJEKTANT	<i>Zygmunt Wierzbicki</i>	WZDP 677/66	
WSPÓŁPRACA	<i>Paweł Szymański</i>		