


# PRZEKRÓJ CHARAKTERYSTYCZNY

skala 1:50  
0+310

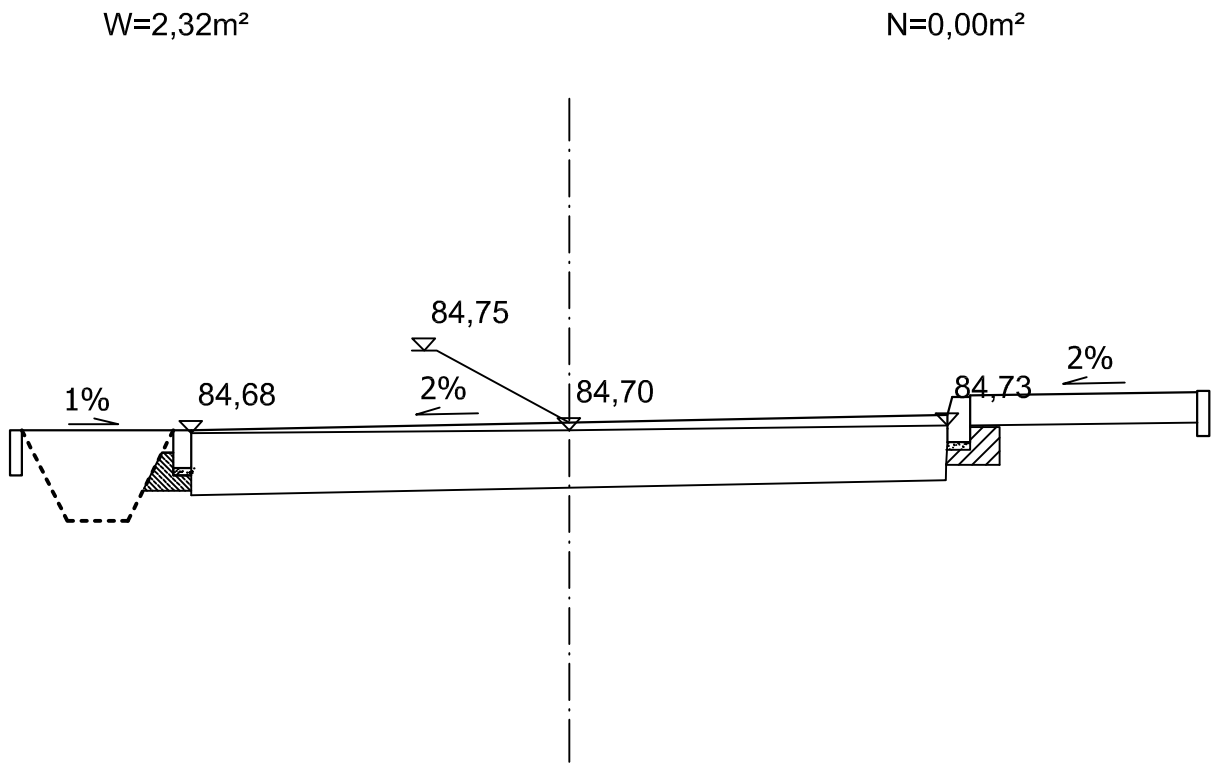

Projekt budowlany-wykonawczy jezdni i chodnika  
wraz z odwodnieniem ulicy Kwiatowej w Łomiankach

PRZEKRÓJ CHARAKTERYSTYCZNY SKALA 1:50

PROJEKTANT

Zygmunt  
Wierzbicki

WZDP  
677/66

WSPÓŁPRACA

Paweł  
Szymański