


PRZEKRÓJ CHARAKTERYSTYCZNY  
skala 1:50  
0+390

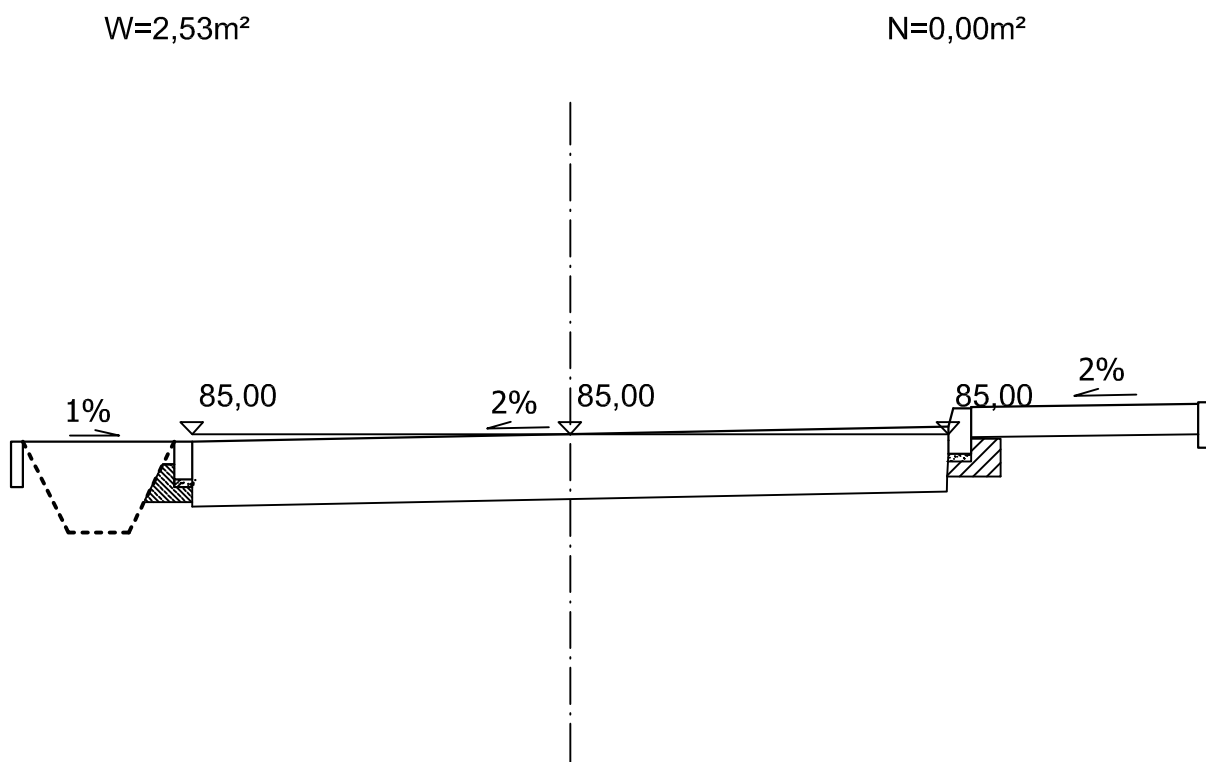

Projekt budowlany-wykonawczy jezdni i chodnika  
wraz z odwodnieniem ulicy Kwiatowej w Łomiankach

PRZEKRÓJ CHARAKTERYSTYCZNY SKALA 1:50

PROJEKTANT	Zygmunt Wierzbicki	WZDP 677/66	
WSPÓŁPRACA	Paweł Szymański		