


PRZEKRÓJ NORMALNY

skala 1:50

0+000÷0+229,50

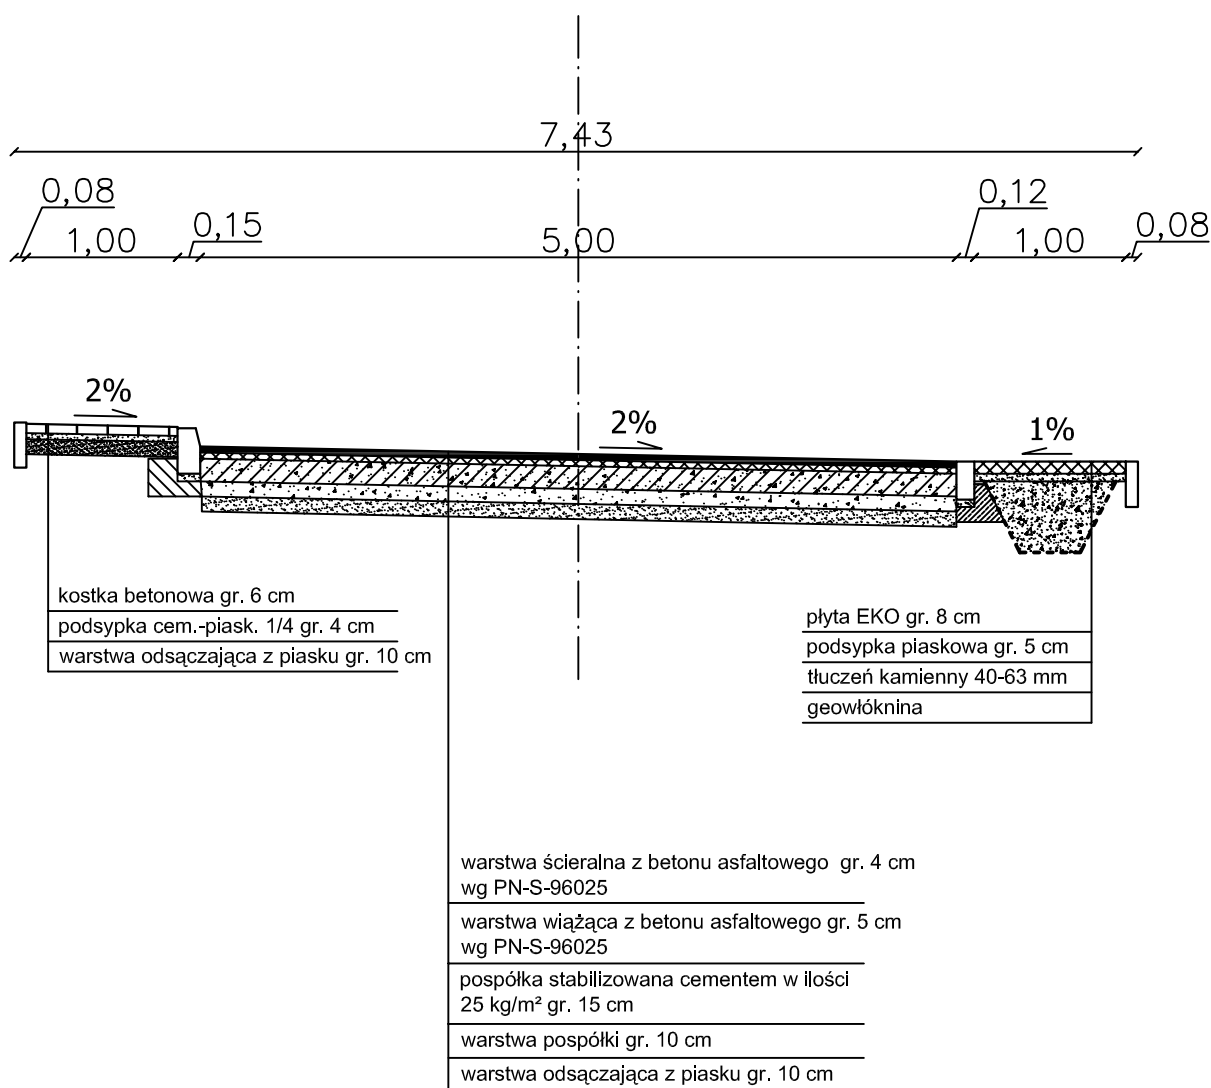

Projekt budowlany-wykonawczy jezdni i chodnika
wraz z odwodnieniem ulicy Kwiatowej w Łomiankach

PRZEKRÓJ NORMALNY SKALA 1:50

PROJEKTANT Zygmunt Wierzbicki WZDP 677/66

WSPÓŁPRACA Paweł Szymański