


PRZEKRÓJ NORMALNY

skala 1:50

0+229,50÷0+496,28

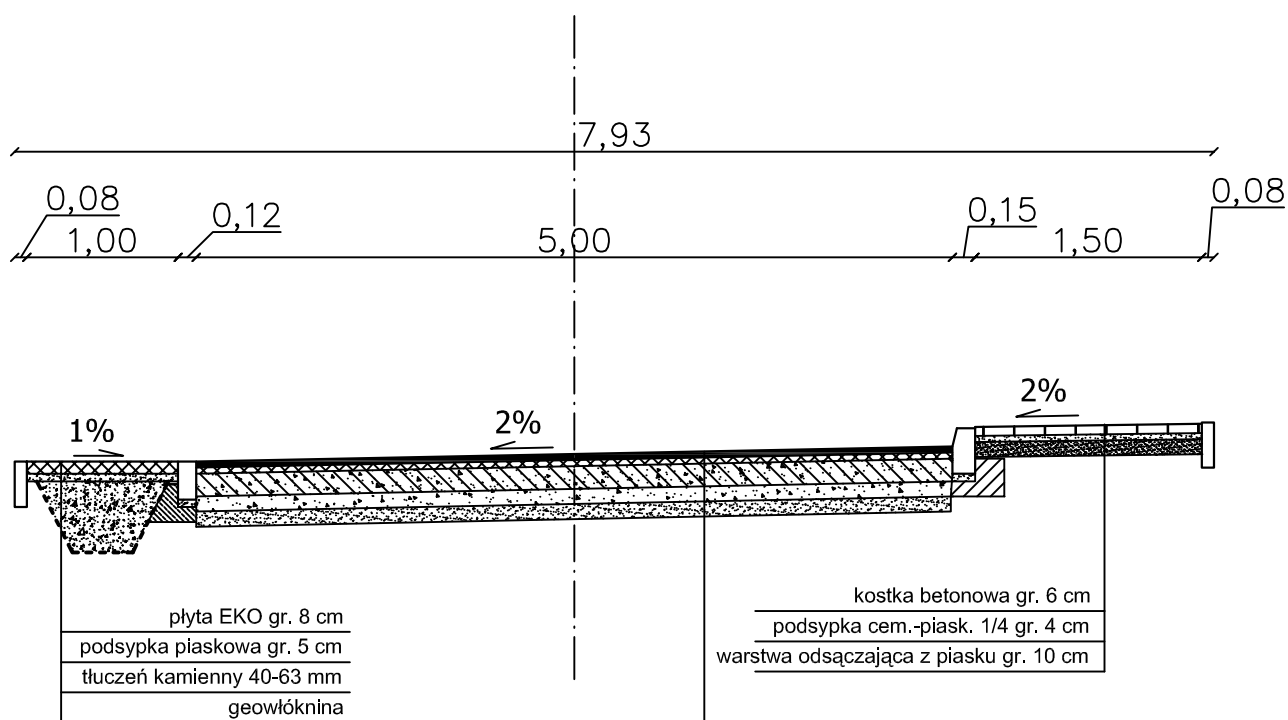

Projekt budowlany-wykonawczy jezdni i chodnika
wraz z odwodnieniem ulicy Kwiatowej w Łomiankach

PRZEKRÓJ NORMALNY SKALA 1:50

PROJEKTANT

Zygmunt
Wierzbicki

WZDP
677/66

WSPÓŁPRACA

Paweł
Szymański