


# PRZEKRÓJ NORMALNY

## skala 1:50

0+457÷0+473

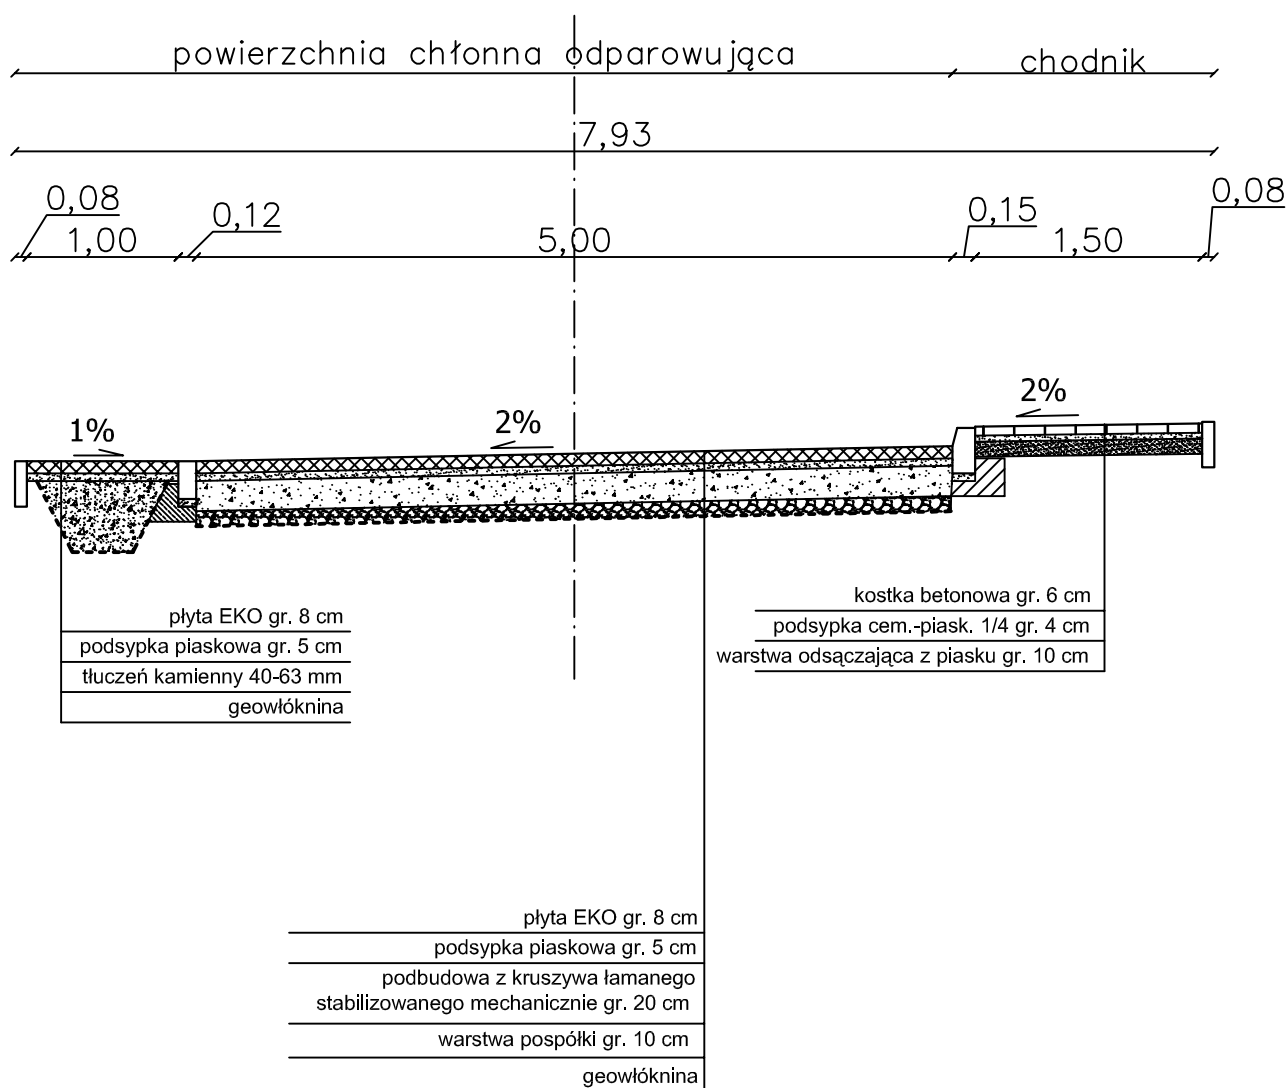

Projekt budowlany-wykonawczy jezdni i chodnika  
wraz z odwodnieniem ulicy Kwiatowej w Łomiankach

PRZEKRÓJ NORMALNY SKALA 1:50

PROJEKTANT	Zygmunt Wierzbicki	WZDP 677/66	
WSPÓŁPRACA	Paweł Szymański		