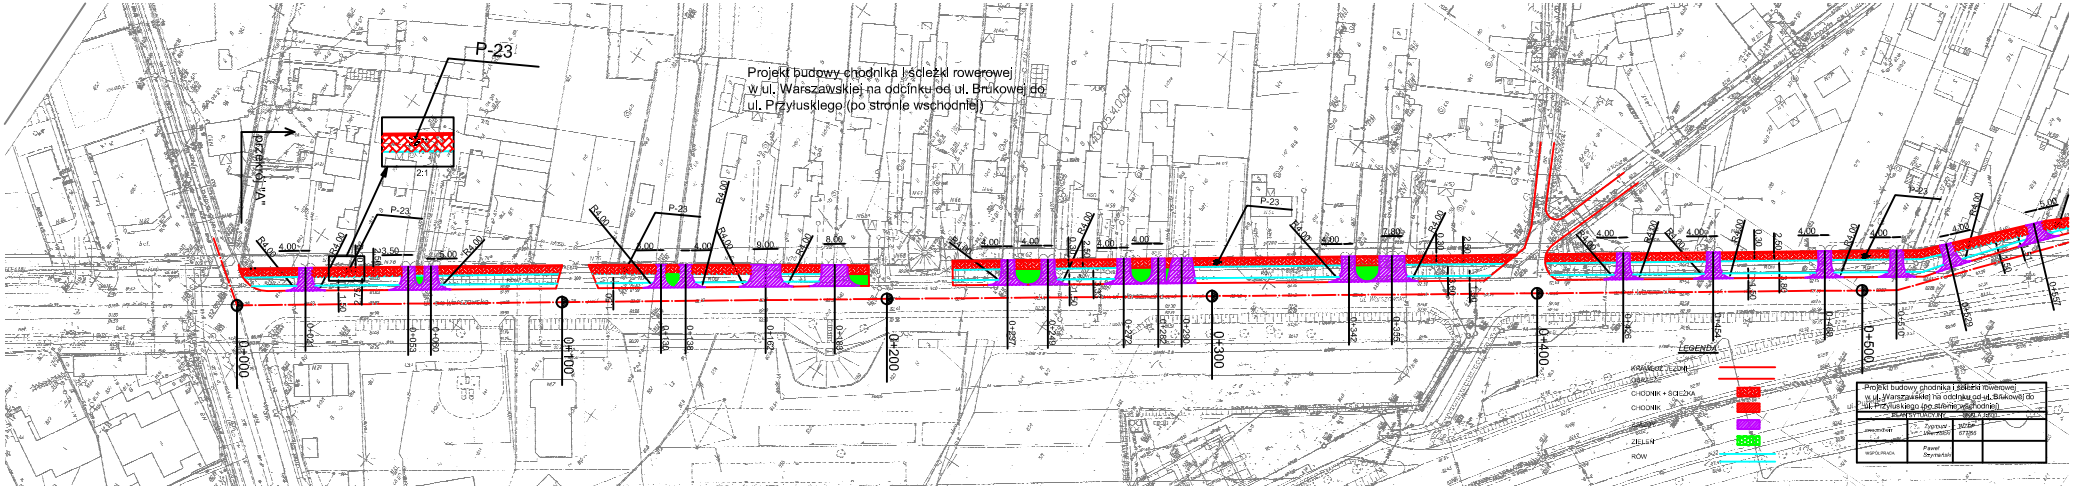
Projekt budowy chodnika i ścieżki rowerowej
w ul. Warszawskiej na odcinku od ul. Brukowej do
ul. Przylusskiego (po stronie wschodniej)
P-23
2:1
P-23
P-25
P-23
P-21
R4.00
4.00
3.50
9.00
8.00
7.80
2.60
0+000
0+100
0+200
0+300
0+400
0+500
LEGENDA
KRAWĘŻNIK
CHODNIK + ŚCIEŻKA
CHODNIK
ZIELEŃ
ROW
Projekt budowy chodnika i ścieżki rowerowej
w ul. Warszawskiej na odcinku od ul. Brukowej do
ul. Przylusskiego (po stronie wschodniej)
PLAN SITUACYJNY
SKALA 1:250
OPRACOWAŁ
Tymoteusz Mikołajczyk
DATA 07/2025
WSPÓŁPRACA
Paweł Szymański