


PRZEKRÓJ CHARAKTERYSTYCZNY

skala 1:50

0+075

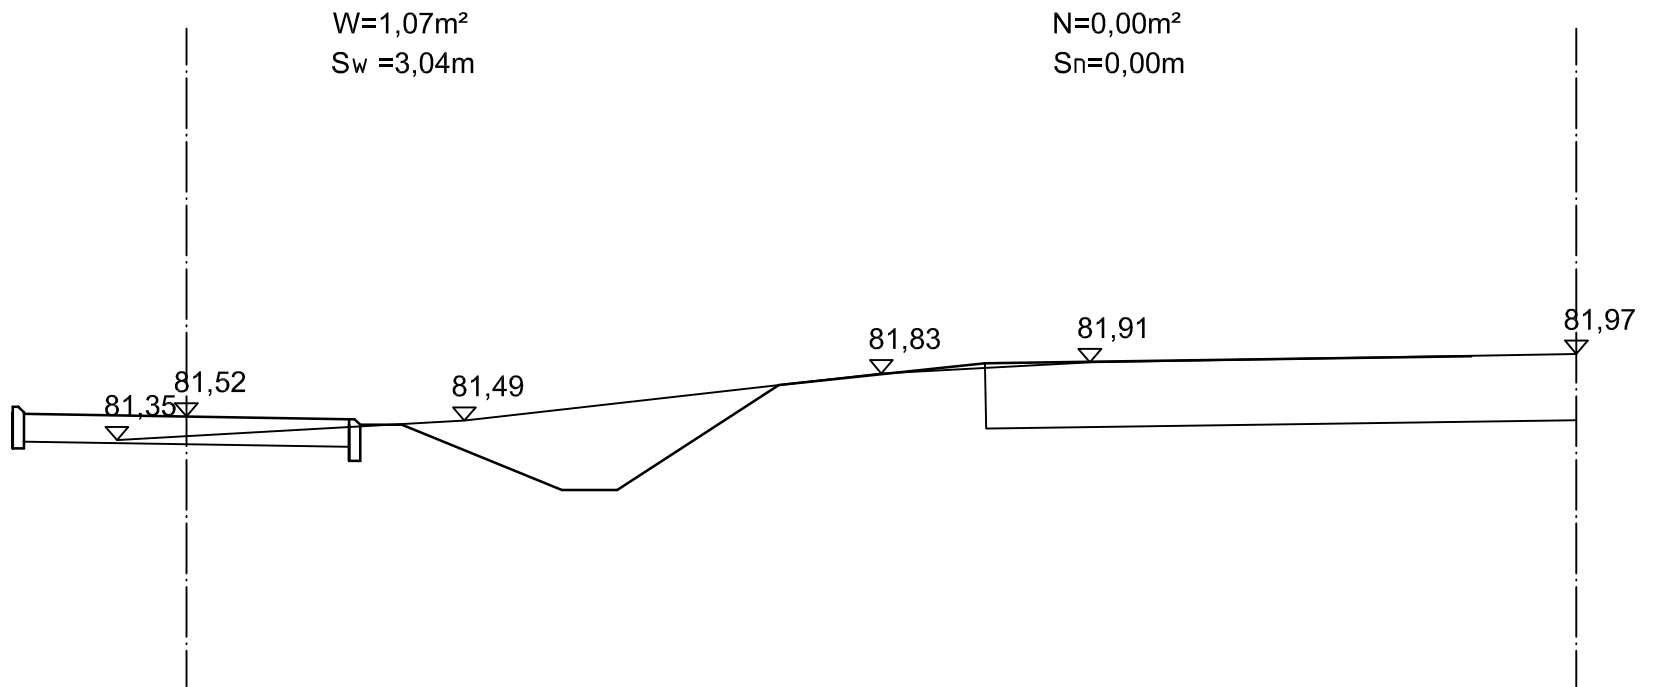

Projekt budowy chodnika i ścieżki rowerowej
w ul. Warszawskiej na odcinku od ul. Brukowej
do ul. Przyłuskiego (po stronie wschodniej)

PRZEKRÓJ CHARAKTERYSTYCZNY SKALA 1:50

PROJEKTANT	Zygmunt Wierzbicki	WZDP 677/66	
WSPÓŁPRACA	Paweł Szymański		