


PRZEKRÓJ CHARAKTERYSTYCZNY

skala 1:50

0+105

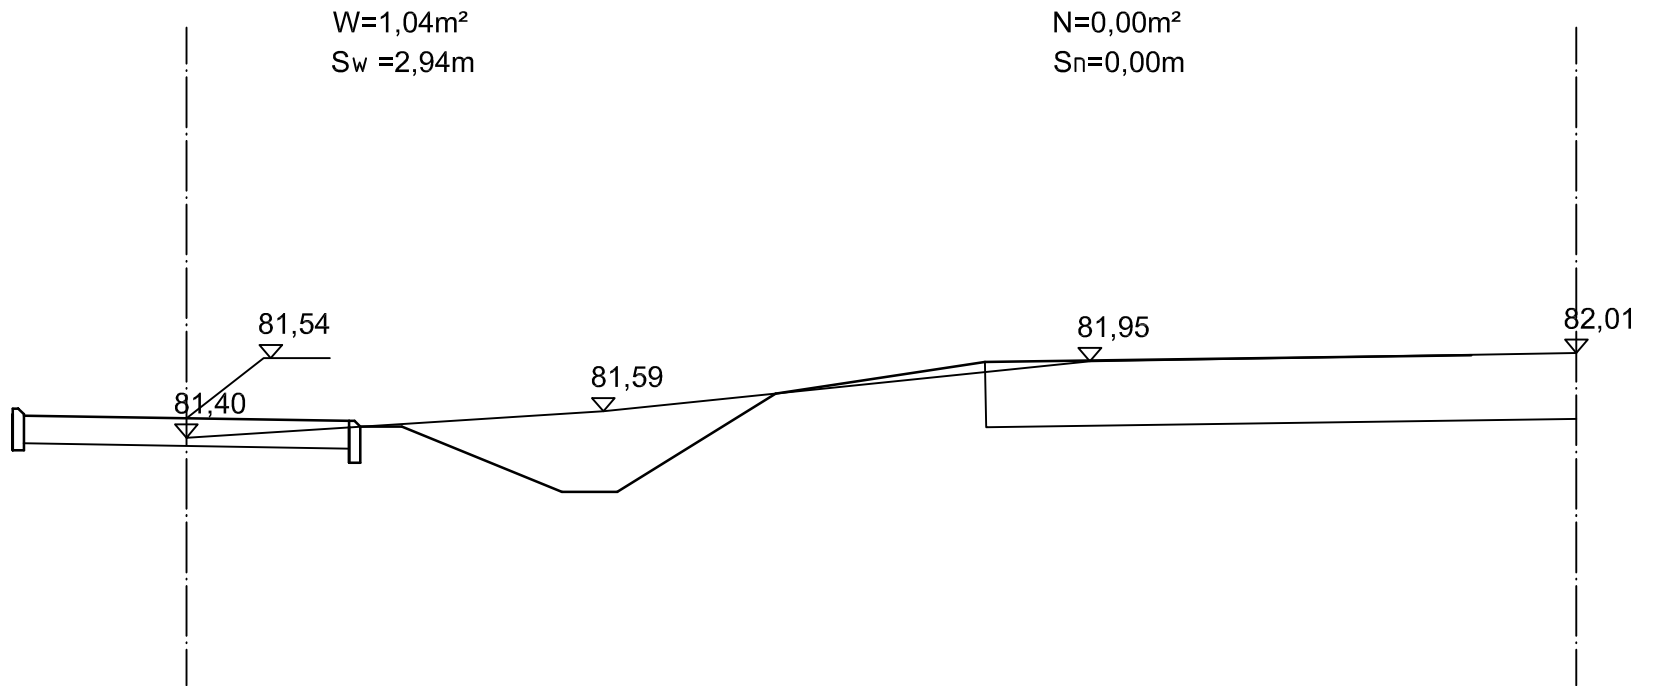

Projekt budowy chodnika i ścieżki rowerowej
w ul. Warszawskiej na odcinku od ul. Brukowej
do ul. Przyłuskiego (po stronie wschodniej)

PRZEKRÓJ CHARAKTERYSTYCZNY SKALA 1:50

| | | | |
|------------|-----------------------|----------------|--|
| PROJEKTANT | Zygmunt Wierzbicki | WZDP 677/66 | |
| WSPÓŁPRACA | Paweł Szymański | | |