


PRZEKRÓJ CHARAKTERYSTYCZNY

skala 1:50

0+133

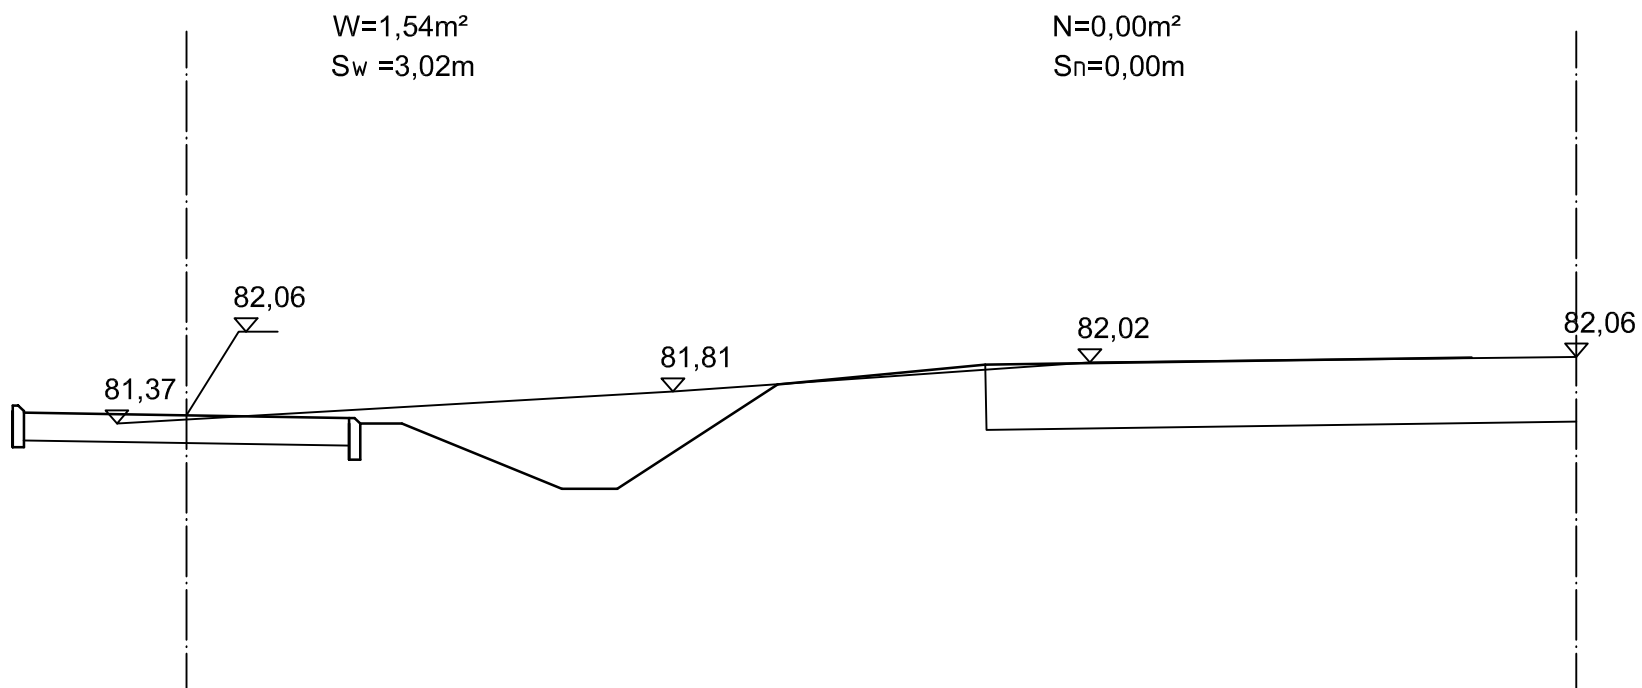

Projekt budowy chodnika i ścieżki rowerowej
w ul. Warszawskiej na odcinku od ul. Brukowej
do ul. Przyłuskiego (po stronie wschodniej)

PRZEKRÓJ CHARAKTERYSTYCZNY SKALA 1:50

PROJEKTANT

Zygmunt
Wierzbicki

WZDP
677/66

WSPÓŁPRACA

Paweł
Szymański