


PRZEKRÓJ CHARAKTERYSTYCZNY

skala 1:50

0+330

$W=1,62\text{m}^2$
 $S_w = 3,73\text{m}$

$N=0,00\text{m}^2$
 $S_n=0,00\text{m}$

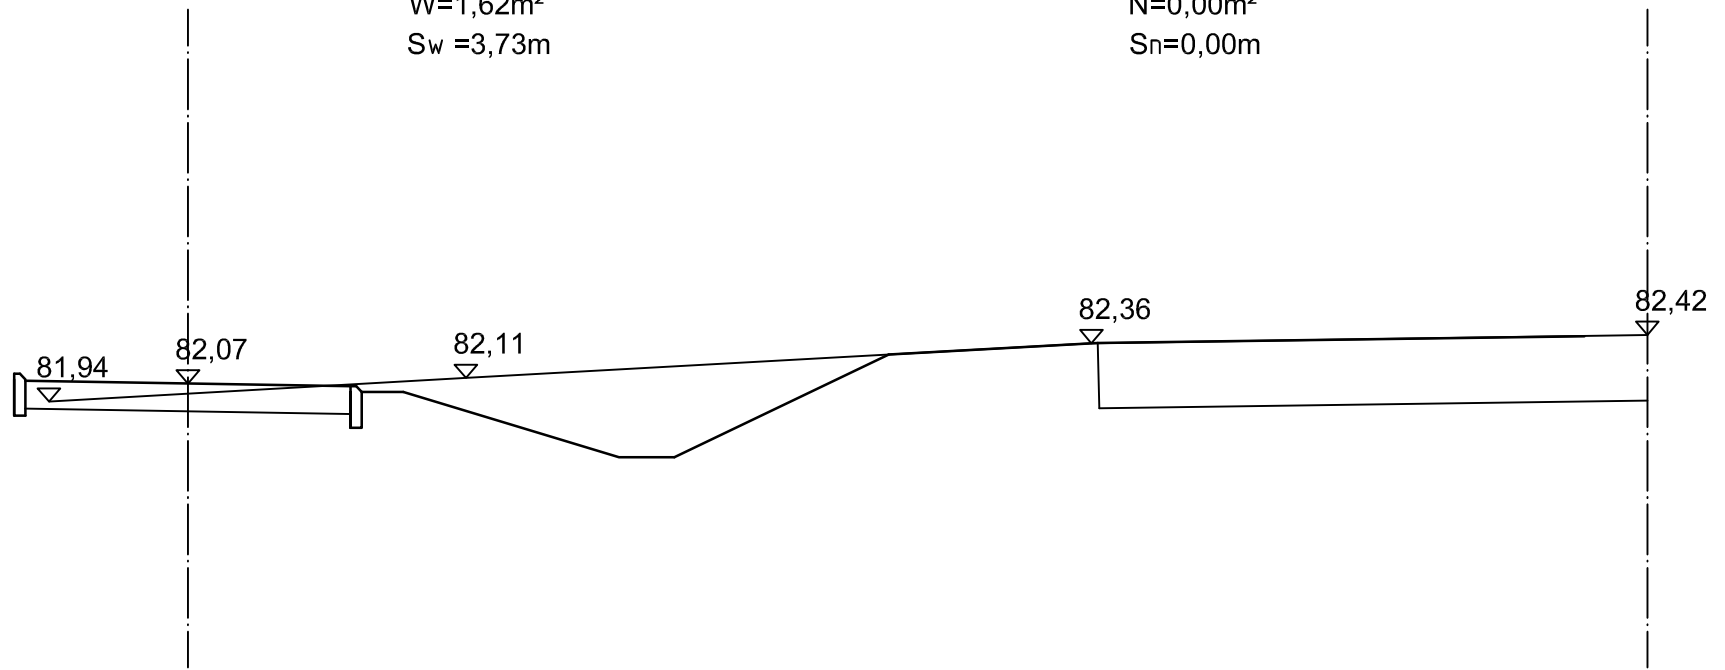

Projekt budowy chodnika i ścieżki rowerowej
w ul. Warszawskiej na odcinku od ul. Brukowej
do ul. Przyłuskiego (po stronie wschodniej)

PRZEKRÓJ CHARAKTERYSTYCZNY SKALA 1:50

PROJEKTANT	Zygmunt Wierzbicki	WZDP 677/66	
WSPÓŁPRACA	Paweł Szymański		