


# PRZEKRÓJ CHARAKTERYSTYCZNY

## skala 1:50

0+535

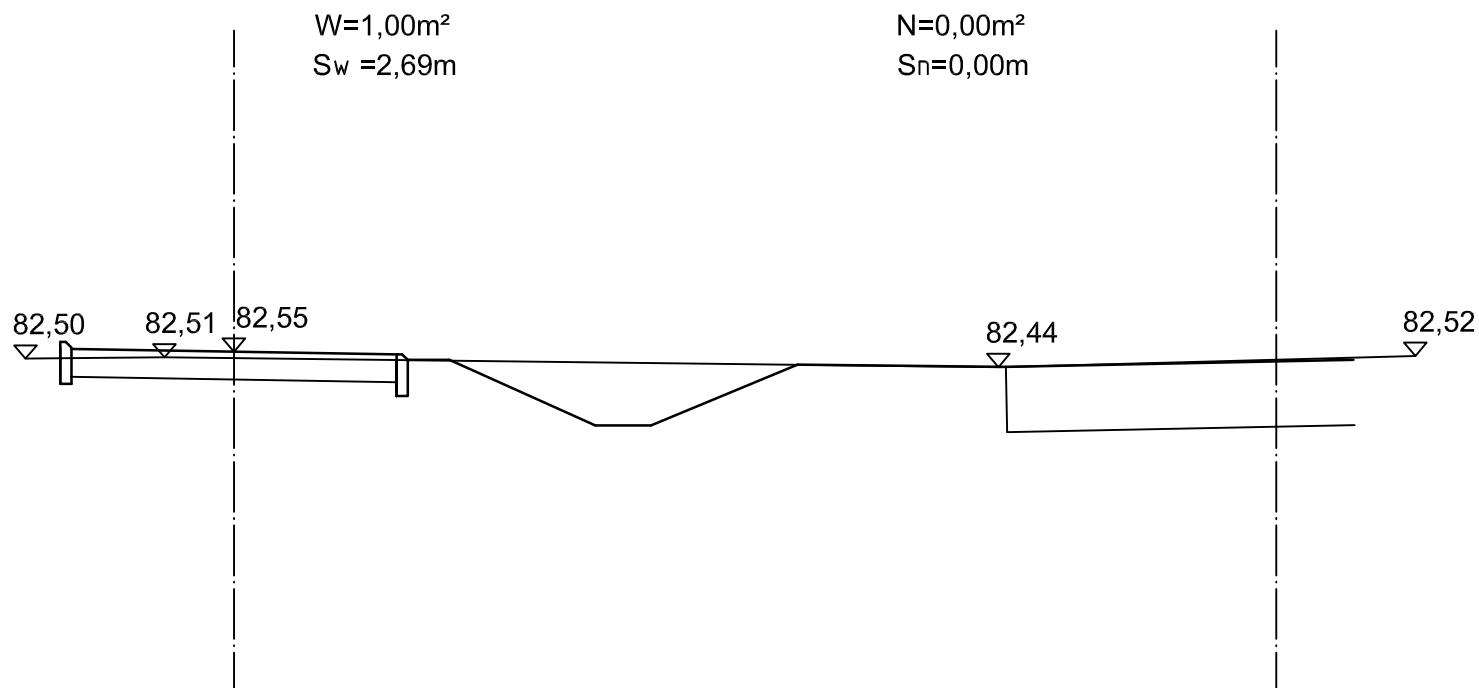

Projekt budowy chodnika i ścieżki rowerowej  
w ul. Warszawskiej na odcinku od ul. Brukowej  
do ul. Przyłuskiego (po stronie wschodniej)

PRZEKRÓJ CHARAKTERYSTYCZNY SKALA 1:50

PROJEKTANT

Zygmunt  
Wierzbicki

WZDP  
677/66

WSPÓŁPRACA

Paweł  
Szymański