


# PRZEKRÓJ CHARAKTERYSTYCZNY

## skala 1:50

0+587

$W=0,22\text{m}^2$   
 $S_w=0,00\text{m}$

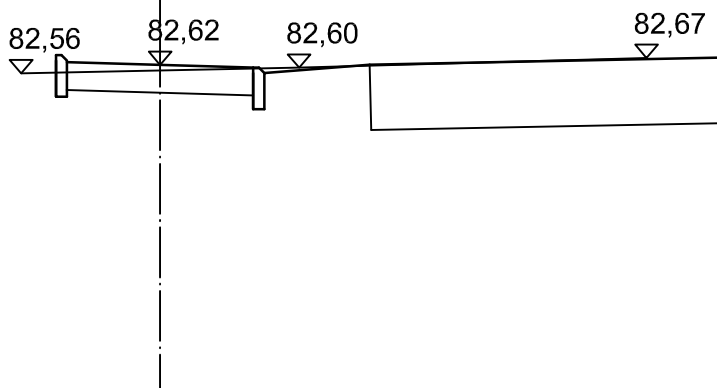

$N=0,00\text{m}^2$   
 $S_n=0,00\text{m}$

Projekt budowy chodnika i ścieżki rowerowej  
w ul. Warszawskiej na odcinku od ul. Brukowej  
do ul. Przyłuskiego (po stronie wschodniej)

PRZEKRÓJ CHARAKTERYSTYCZNY SKALA 1:50

|            |                       |                |  |
|------------|-----------------------|----------------|--|
| PROJEKTANT | Zygmunt<br>Wierzbicki | WZDP<br>677/66 |  |
| WSPÓŁPRACA | Paweł<br>Szymański    |                |  |