


PRZEKRÓJ CHARAKTERYSTYCZNY

skala 1:50

0+605

$W=0,13\text{m}^2$
 $S_w=0,00\text{m}$

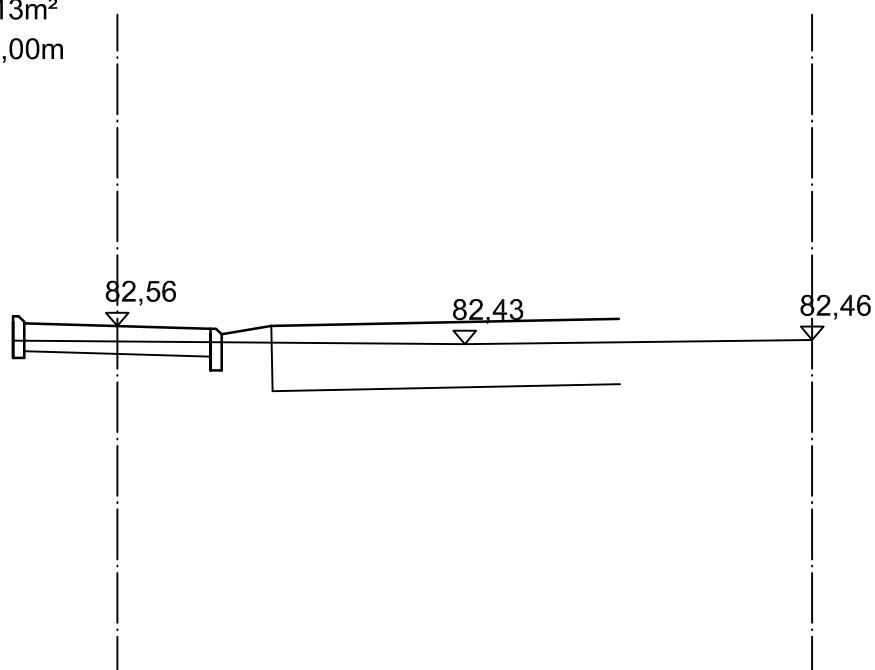

$N=0,00\text{m}^2$
 $S_n=0,00\text{m}$

Projekt budowy chodnika i ścieżki rowerowej
w ul. Warszawskiej na odcinku od ul. Brukowej
do ul. Przyłuskiego (po stronie wschodniej)

PRZEKRÓJ CHARAKTERYSTYCZNY SKALA 1:50

PROJEKTANT

*Zygmunt
Wierzbicki*

WZDP
677/66

WSPÓŁPRACA

*Paweł
Szymański*