


PRZEKRÓJ NORMALNY "B"

skala 1:50

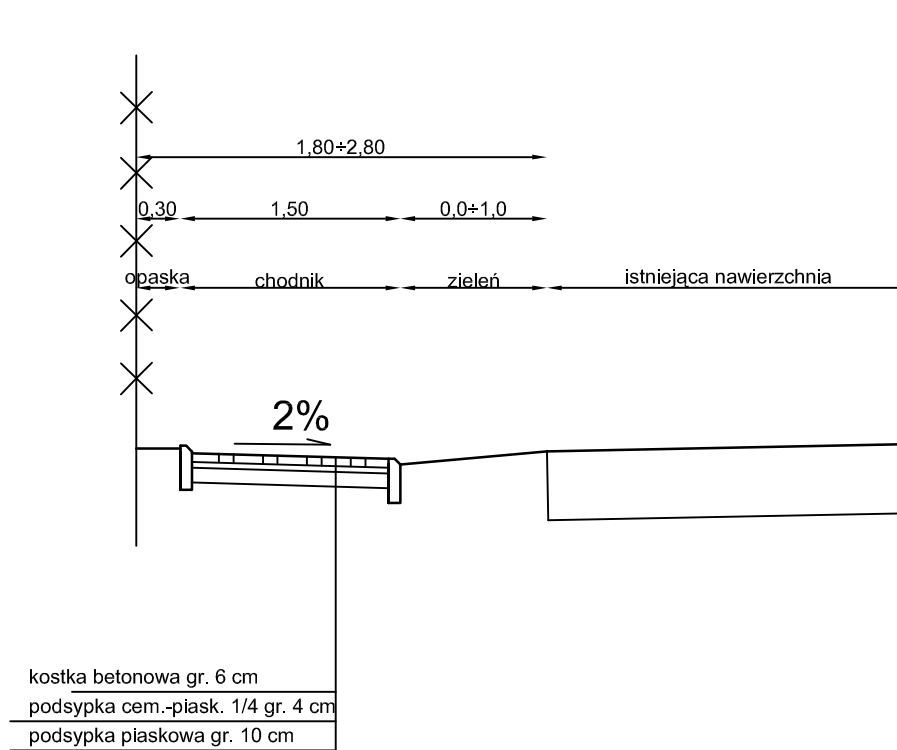

Koncepcja budowy chodnika i ścieżki rowerowej
w ul. Warszawskiej na odcinku od ul. Brukowej
do ul. Przyłuskiego (po stronie wschodniej)

PRZEKRÓJ NORMALNY		SKALA 1:50	
PROJEKTANT	Zygmunt Wierzbicki	WZDP 677/66	
WSPÓŁPRACA	Paweł Szymański		