


PRZEKRÓJ CHARAKTERYSTYCZNY

skala 1:50

0+035

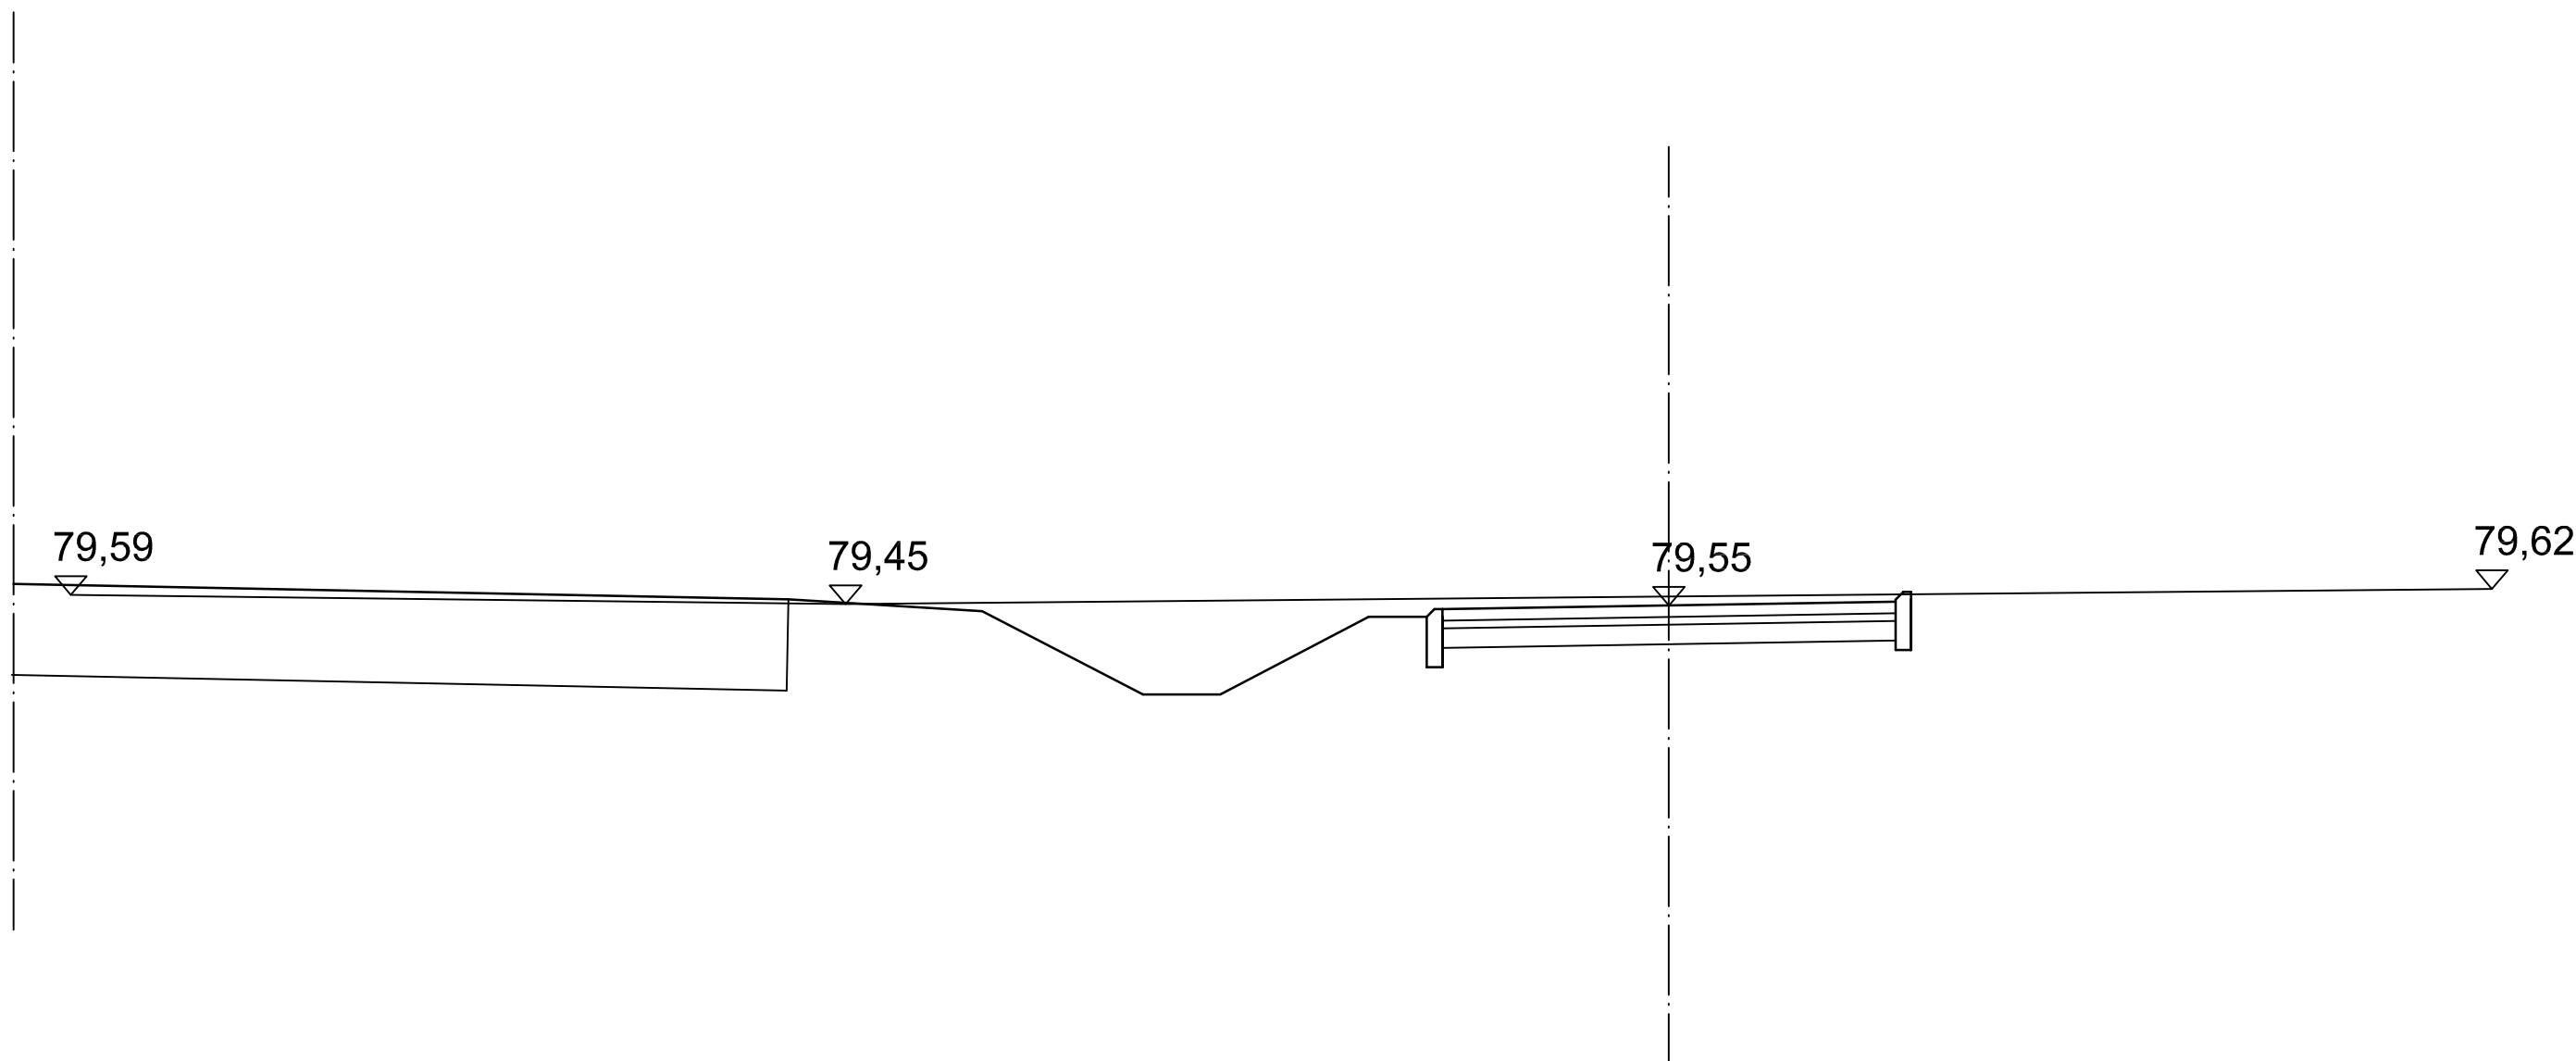

Projekt budowy chodnika i ścieżki rowerowej
w ul. Warszawskiej na odcinku od ul. Podleskiej do
ul. Graniczka (po stronie zachodniej)


PRZEKRÓJ CHARAKTERYSTYCZNY SKALA 1:50

PROJEKTANT	Zygmunt Wierzbicki	WZDP 677/66	
WSPÓŁPRACA	Paweł Szymański		

PRZEKRÓJ CHARAKTERYSTYCZNY

skala 1:50

0+070

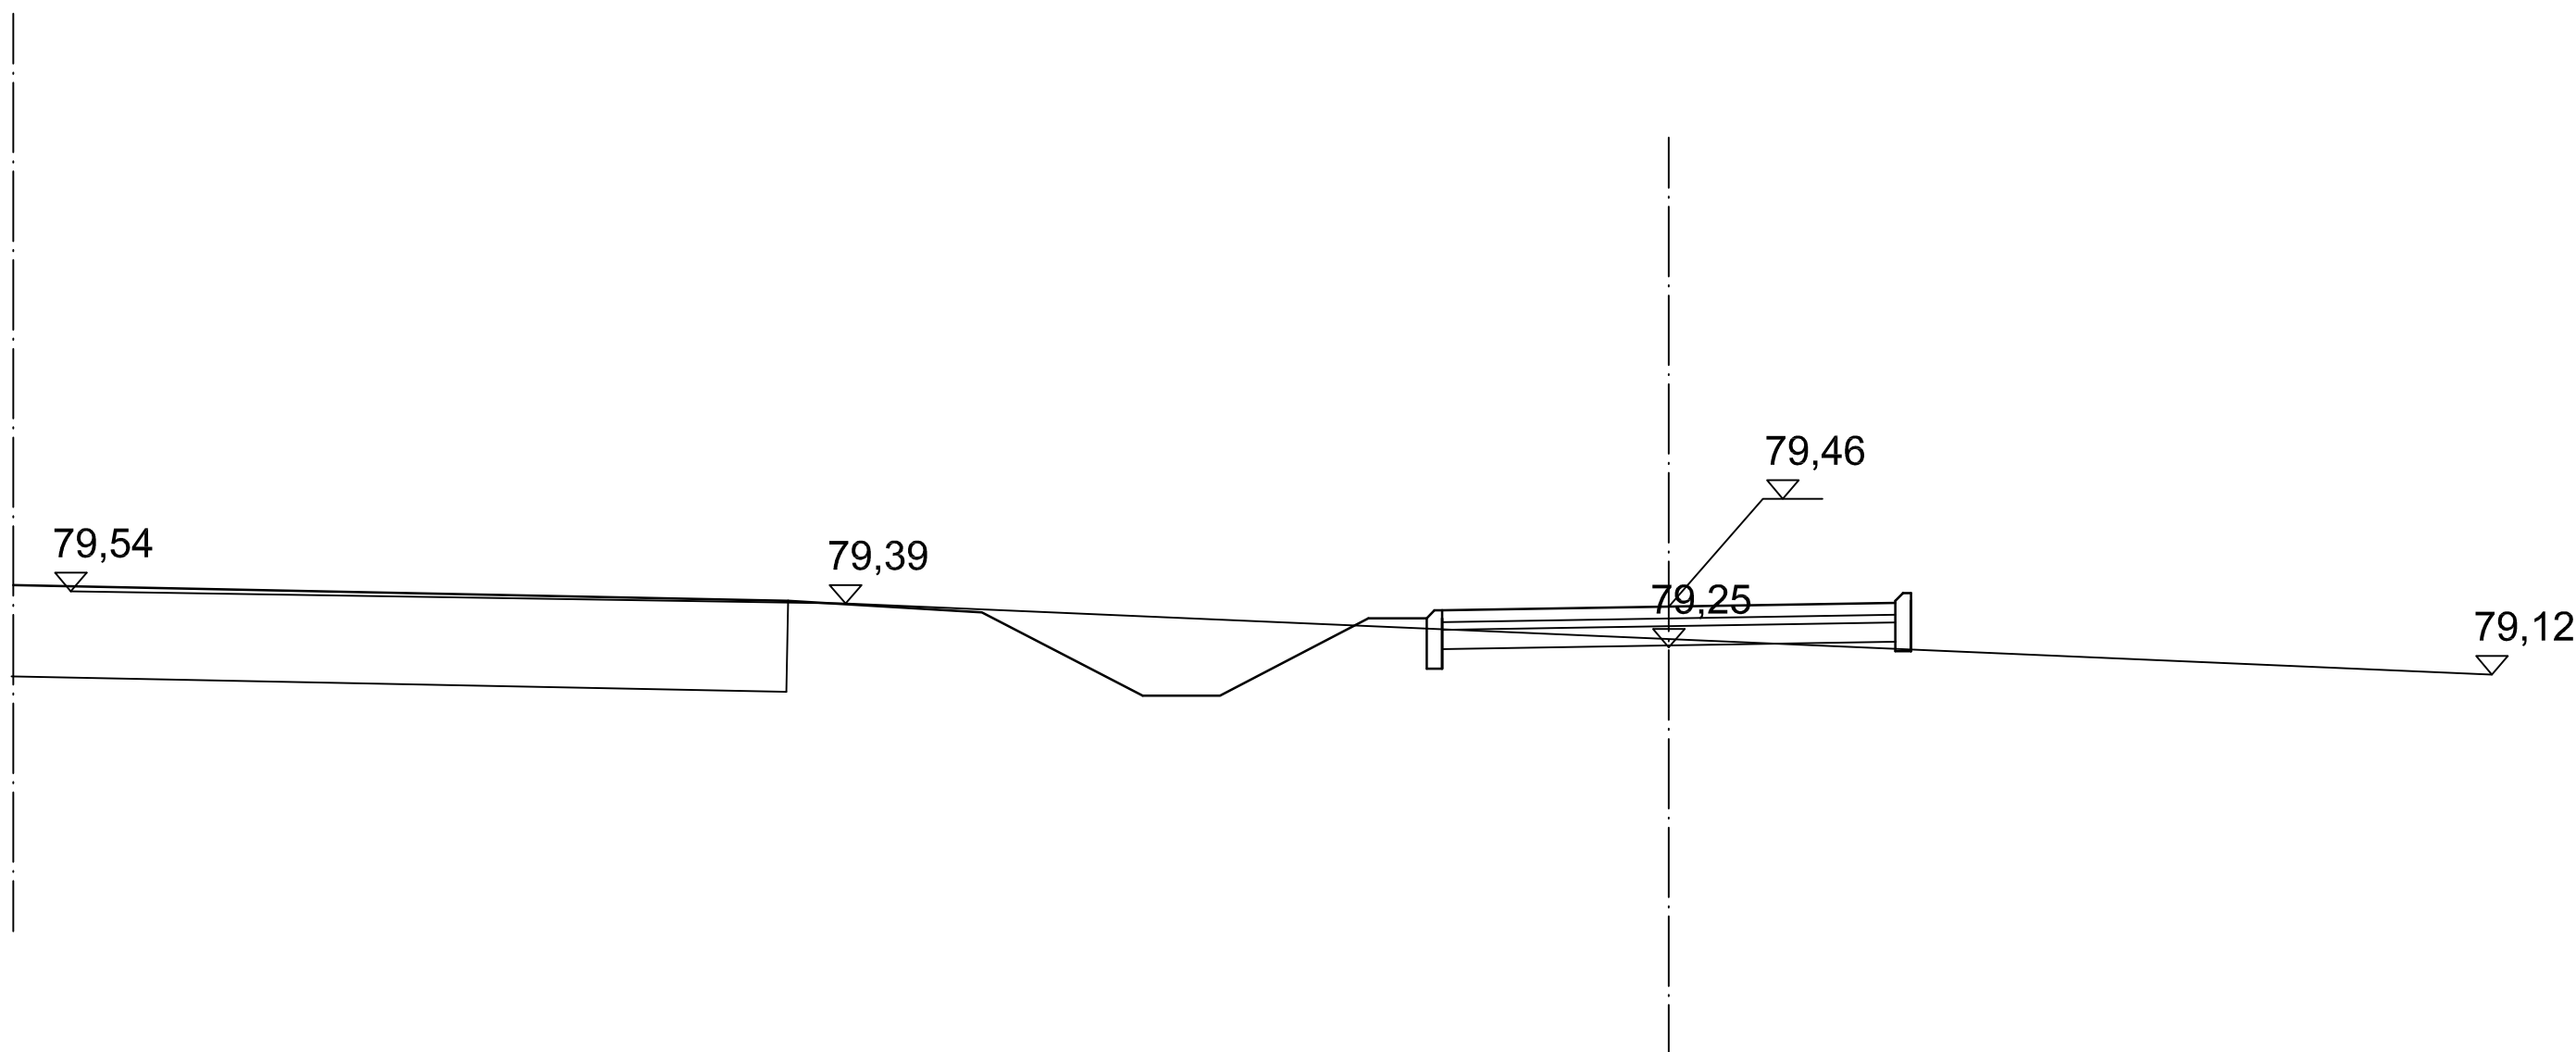

Projekt budowy chodnika i ścieżki rowerowej
w ul. Warszawskiej na odcinku od ul. Podleskiej do
ul. Graniczka (po stronie zachodniej)


PRZEKRÓJ CHARAKTERYSTYCZNY SKALA 1:50

PROJEKTANT	Zygmunt Wierzbicki	WZDP 677/66	
WSPÓŁPRACA	Paweł Szymański		

PRZEKRÓJ CHARAKTERYSTYCZNY

skala 1:50

0+095

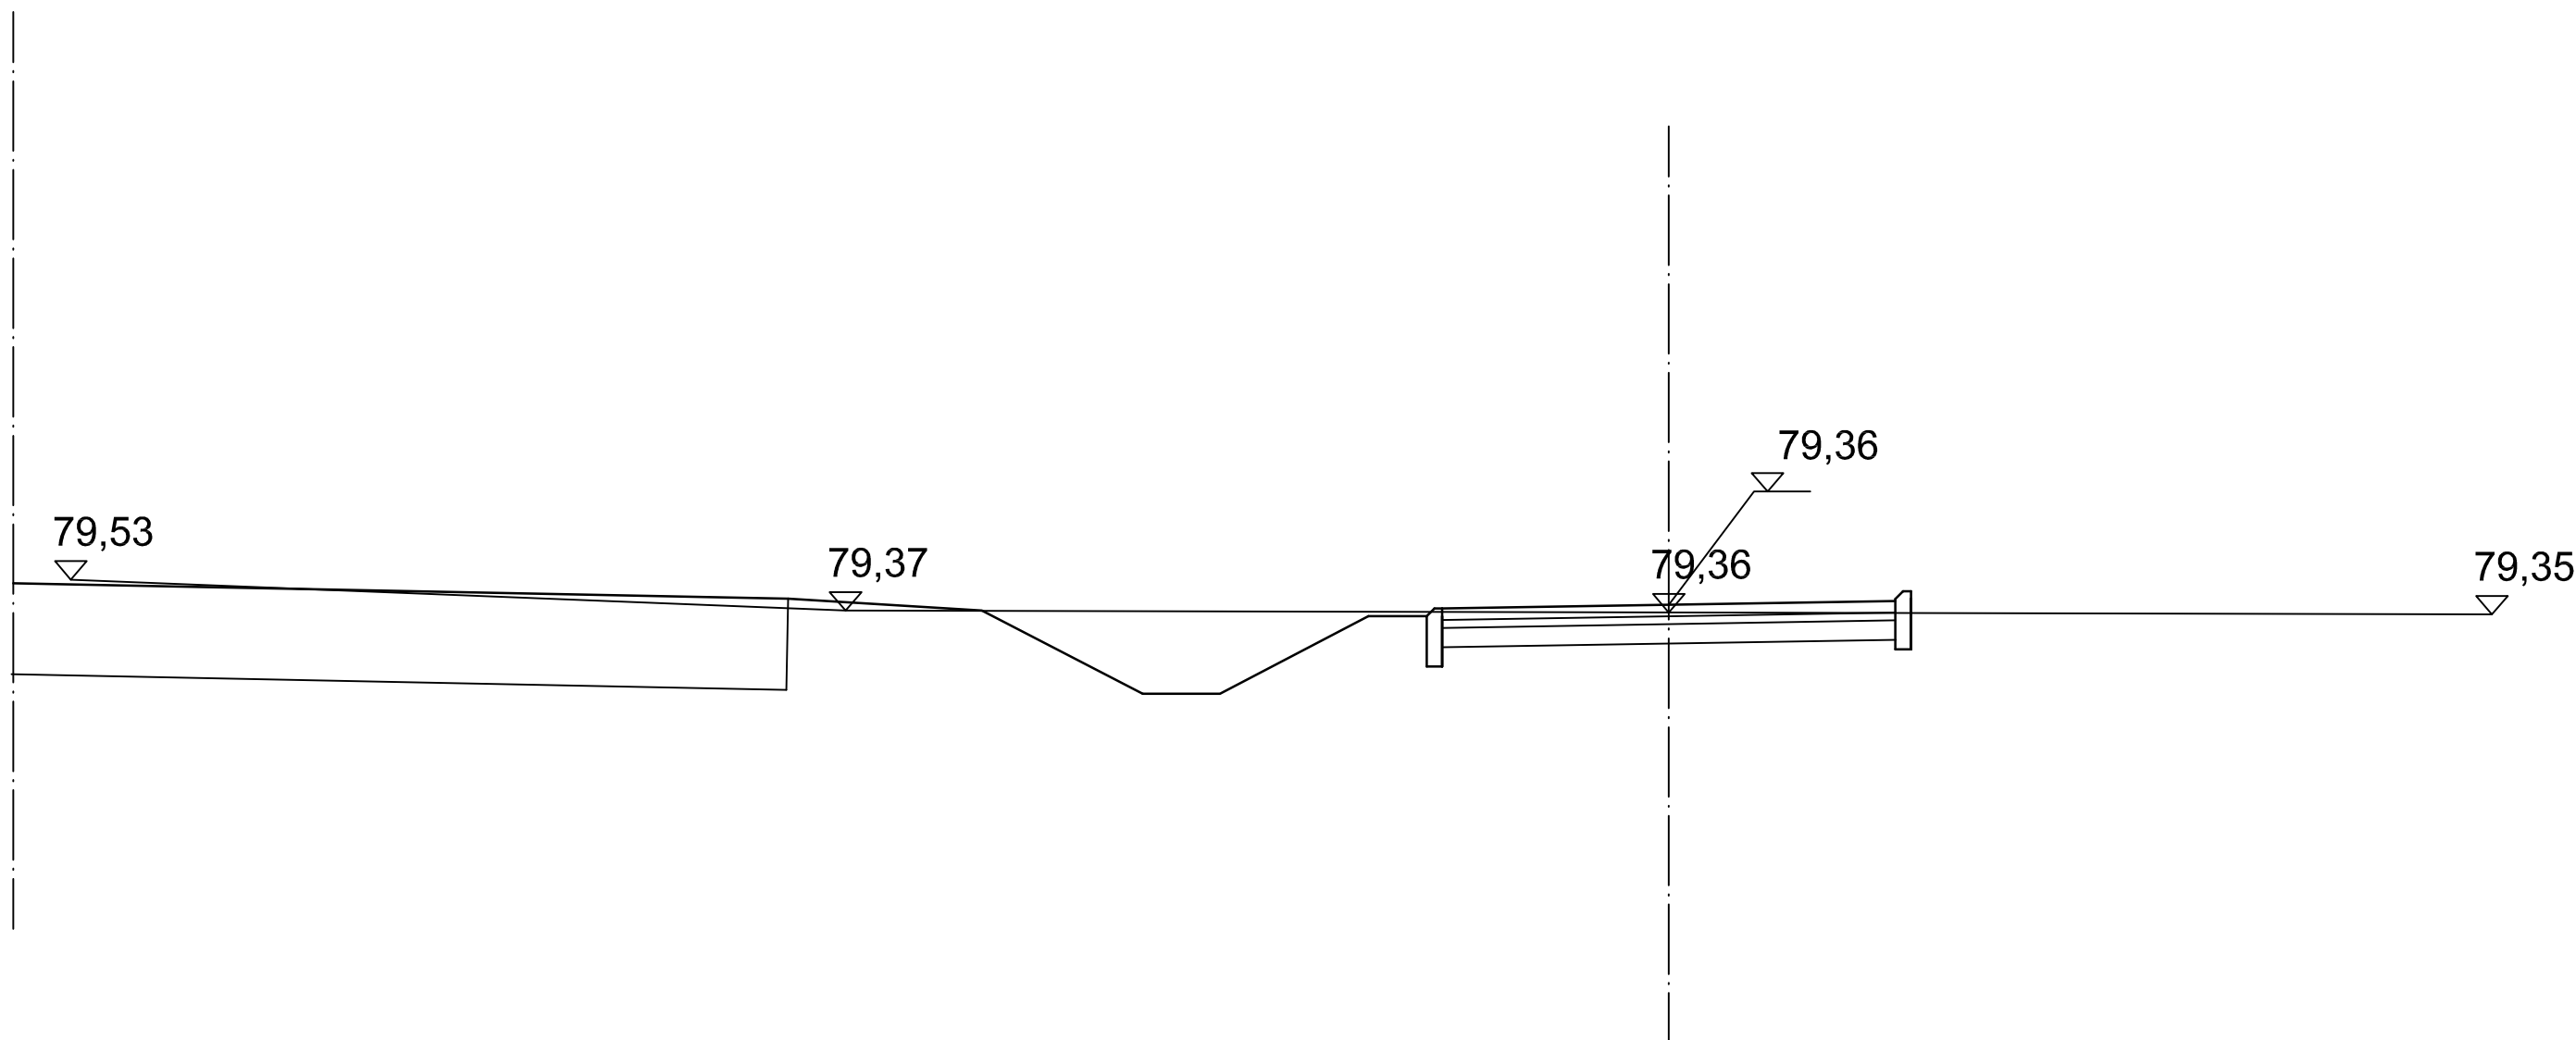

Projekt budowy chodnika i ścieżki rowerowej
w ul. Warszawskiej na odcinku od ul. Podleskiej do
ul. Graniczka (po stronie zachodniej)


PRZEKRÓJ CHARAKTERYSTYCZNY SKALA 1:50

PROJEKTANT	Zygmunt Wierzbicki	WZDP 677/66	
WSPÓŁPRACA	Paweł Szymański		

PRZEKRÓJ CHARAKTERYSTYCZNY

skala 1:50

0+115

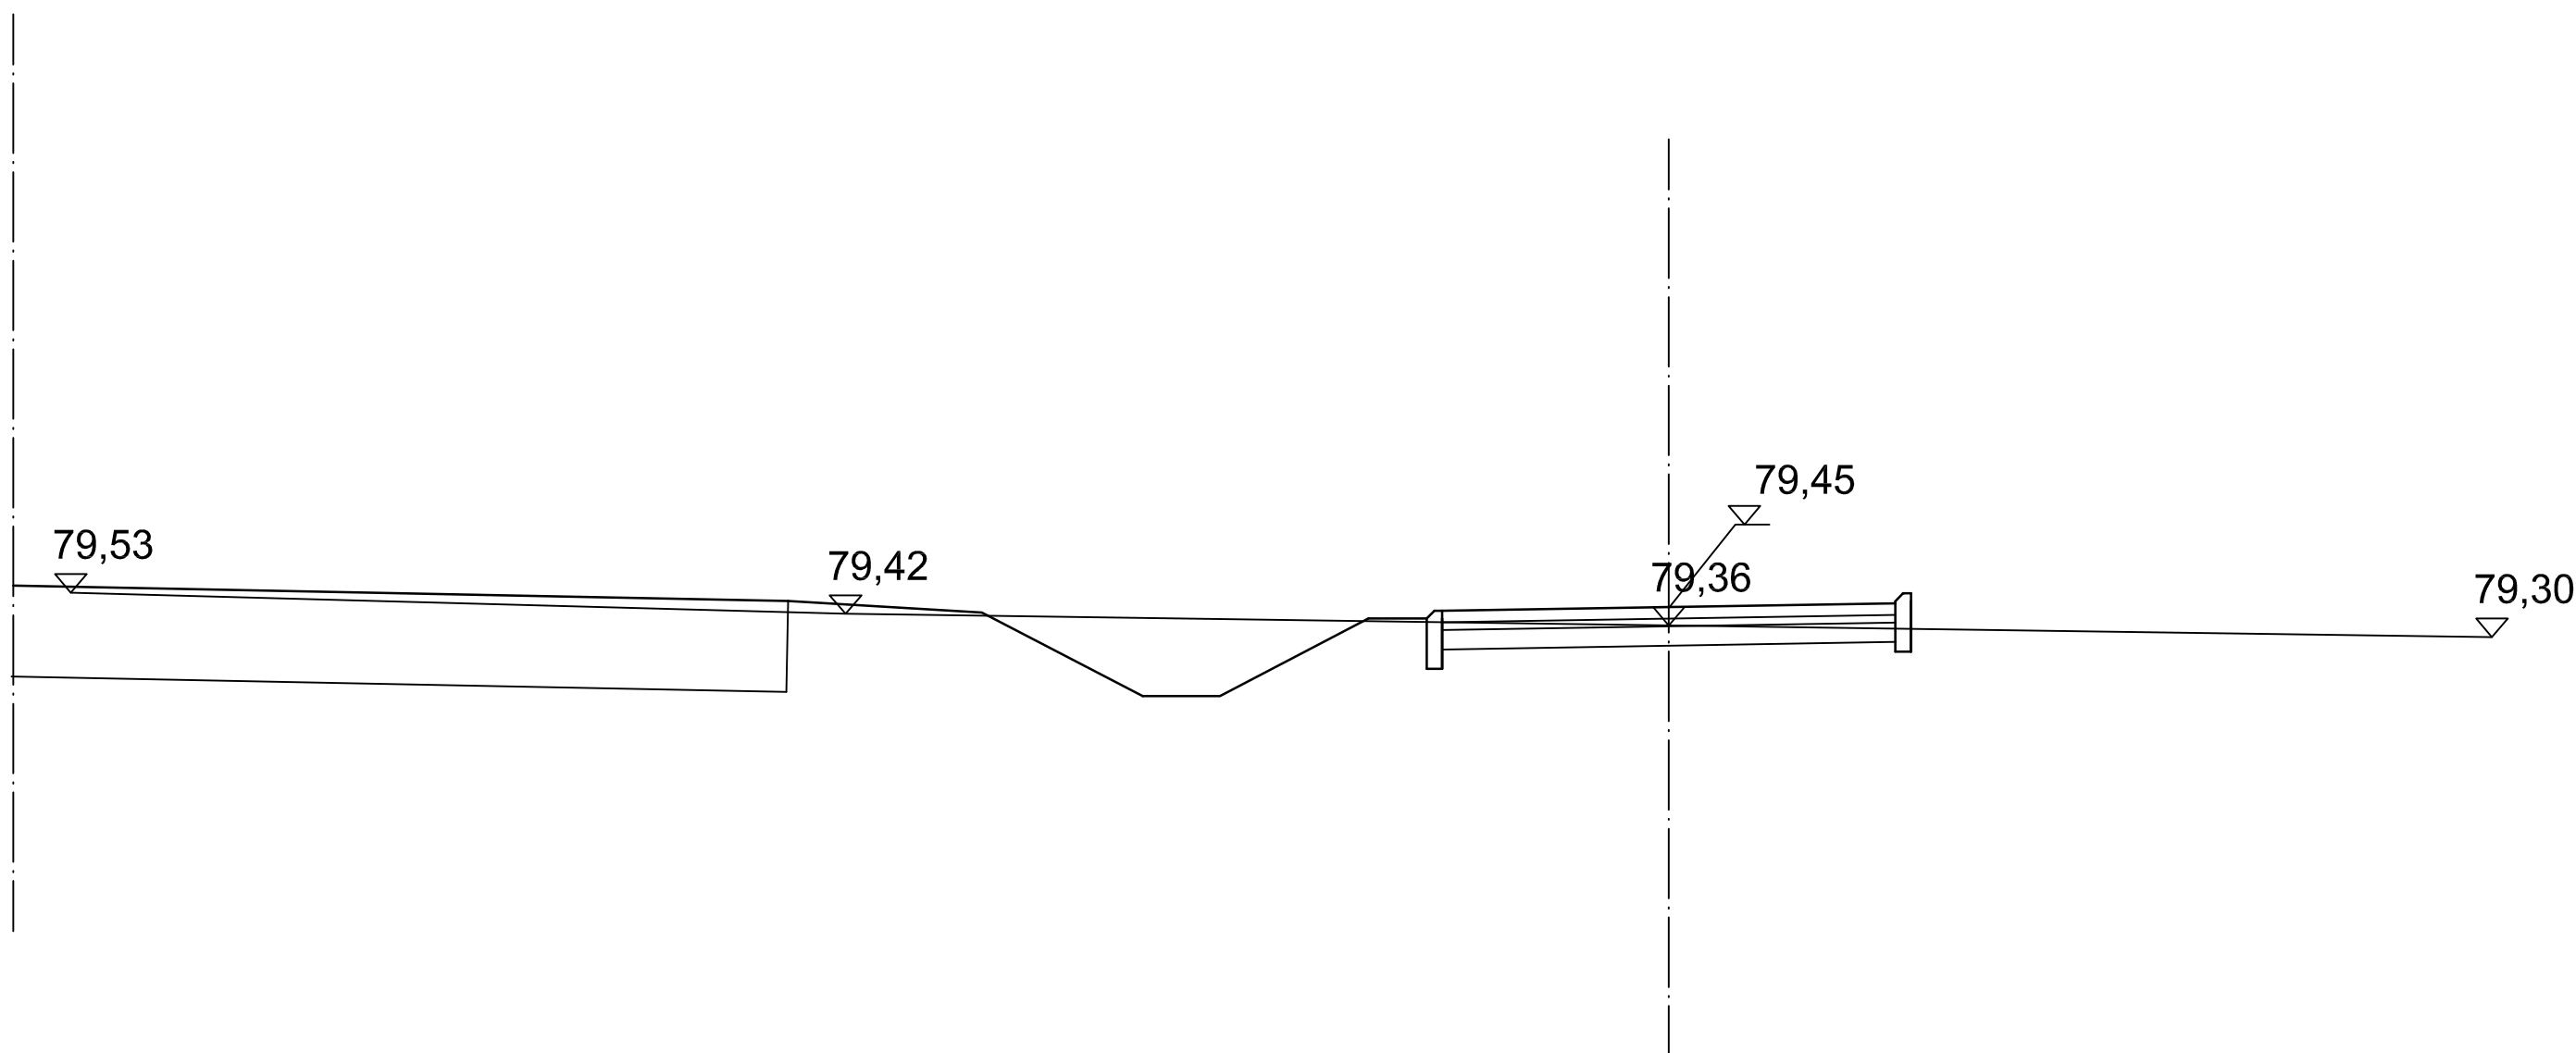

Projekt budowy chodnika i ścieżki rowerowej
w ul. Warszawskiej na odcinku od ul. Podleskiej do
ul. Graniczka (po stronie zachodniej)


PRZEKRÓJ CHARAKTERYSTYCZNY SKALA 1:50

PROJEKTANT	Zygmunt Wierzbicki	WZDP 677/66	
WSPÓŁPRACA	Paweł Szymański		

PRZEKRÓJ CHARAKTERYSTYCZNY

skala 1:50

0+140

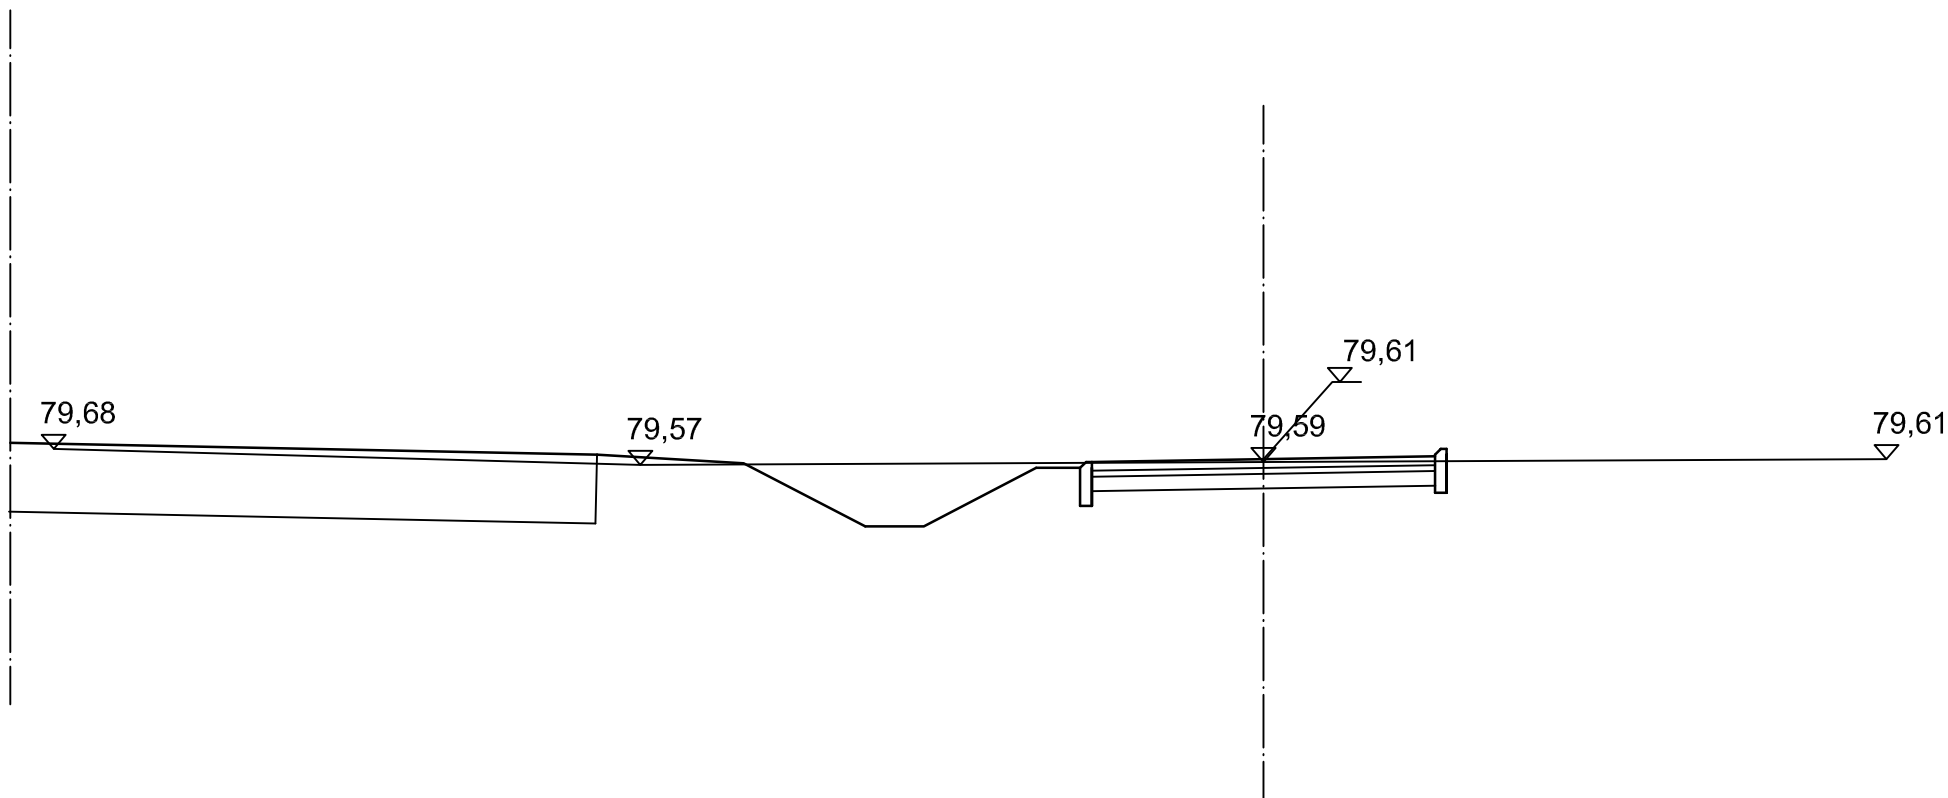

Projekt budowy chodnika i ścieżki rowerowej
w ul. Warszawskiej na odcinku od ul. Podleskiej do
ul. Graniczka (po stronie zachodniej)


PRZEKRÓJ CHARAKTERYSTYCZNY SKALA 1:50

PROJEKTANT	Zygmunt Wierzbicki	WZDP 677/66	
WSPÓŁPRACA	Paweł Szymański		

PRZEKRÓJ CHARAKTERYSTYCZNY

skala 1:50

0+210

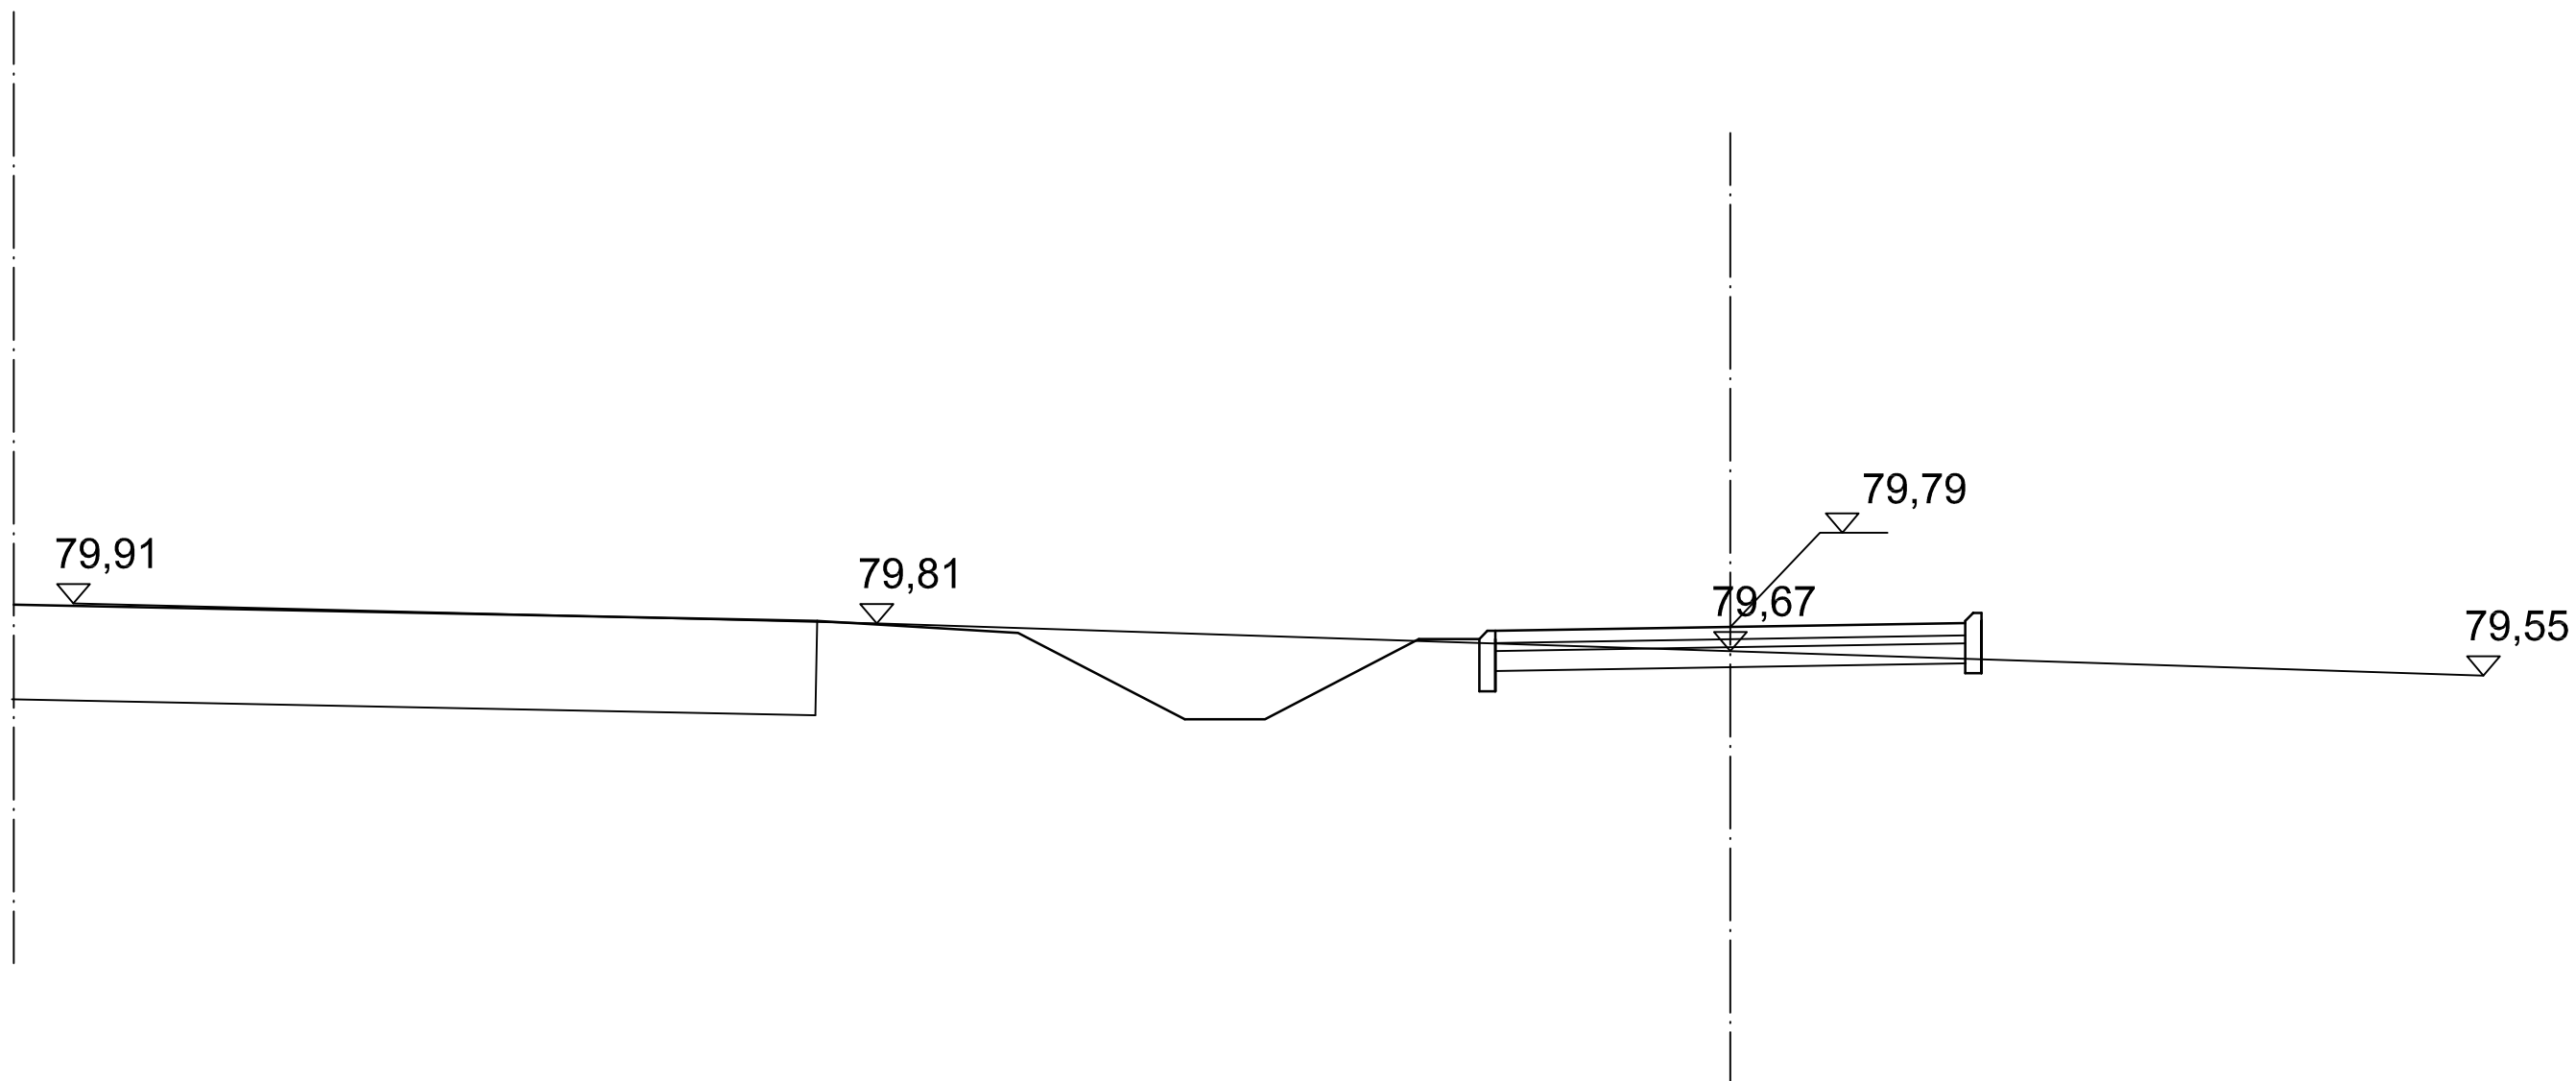

Projekt budowy chodnika i ścieżki rowerowej
w ul. Warszawskiej na odcinku od ul. Podleskiej do
ul. Graniczka (po stronie zachodniej)


PRZEKRÓJ CHARAKTERYSTYCZNY SKALA 1:50

PROJEKTANT	Zygmunt Wierzbicki	WZDP 677/66	
WSPÓŁPRACA	Paweł Szymański		

PRZEKRÓJ CHARAKTERYSTYCZNY

skala 1:50

0+260

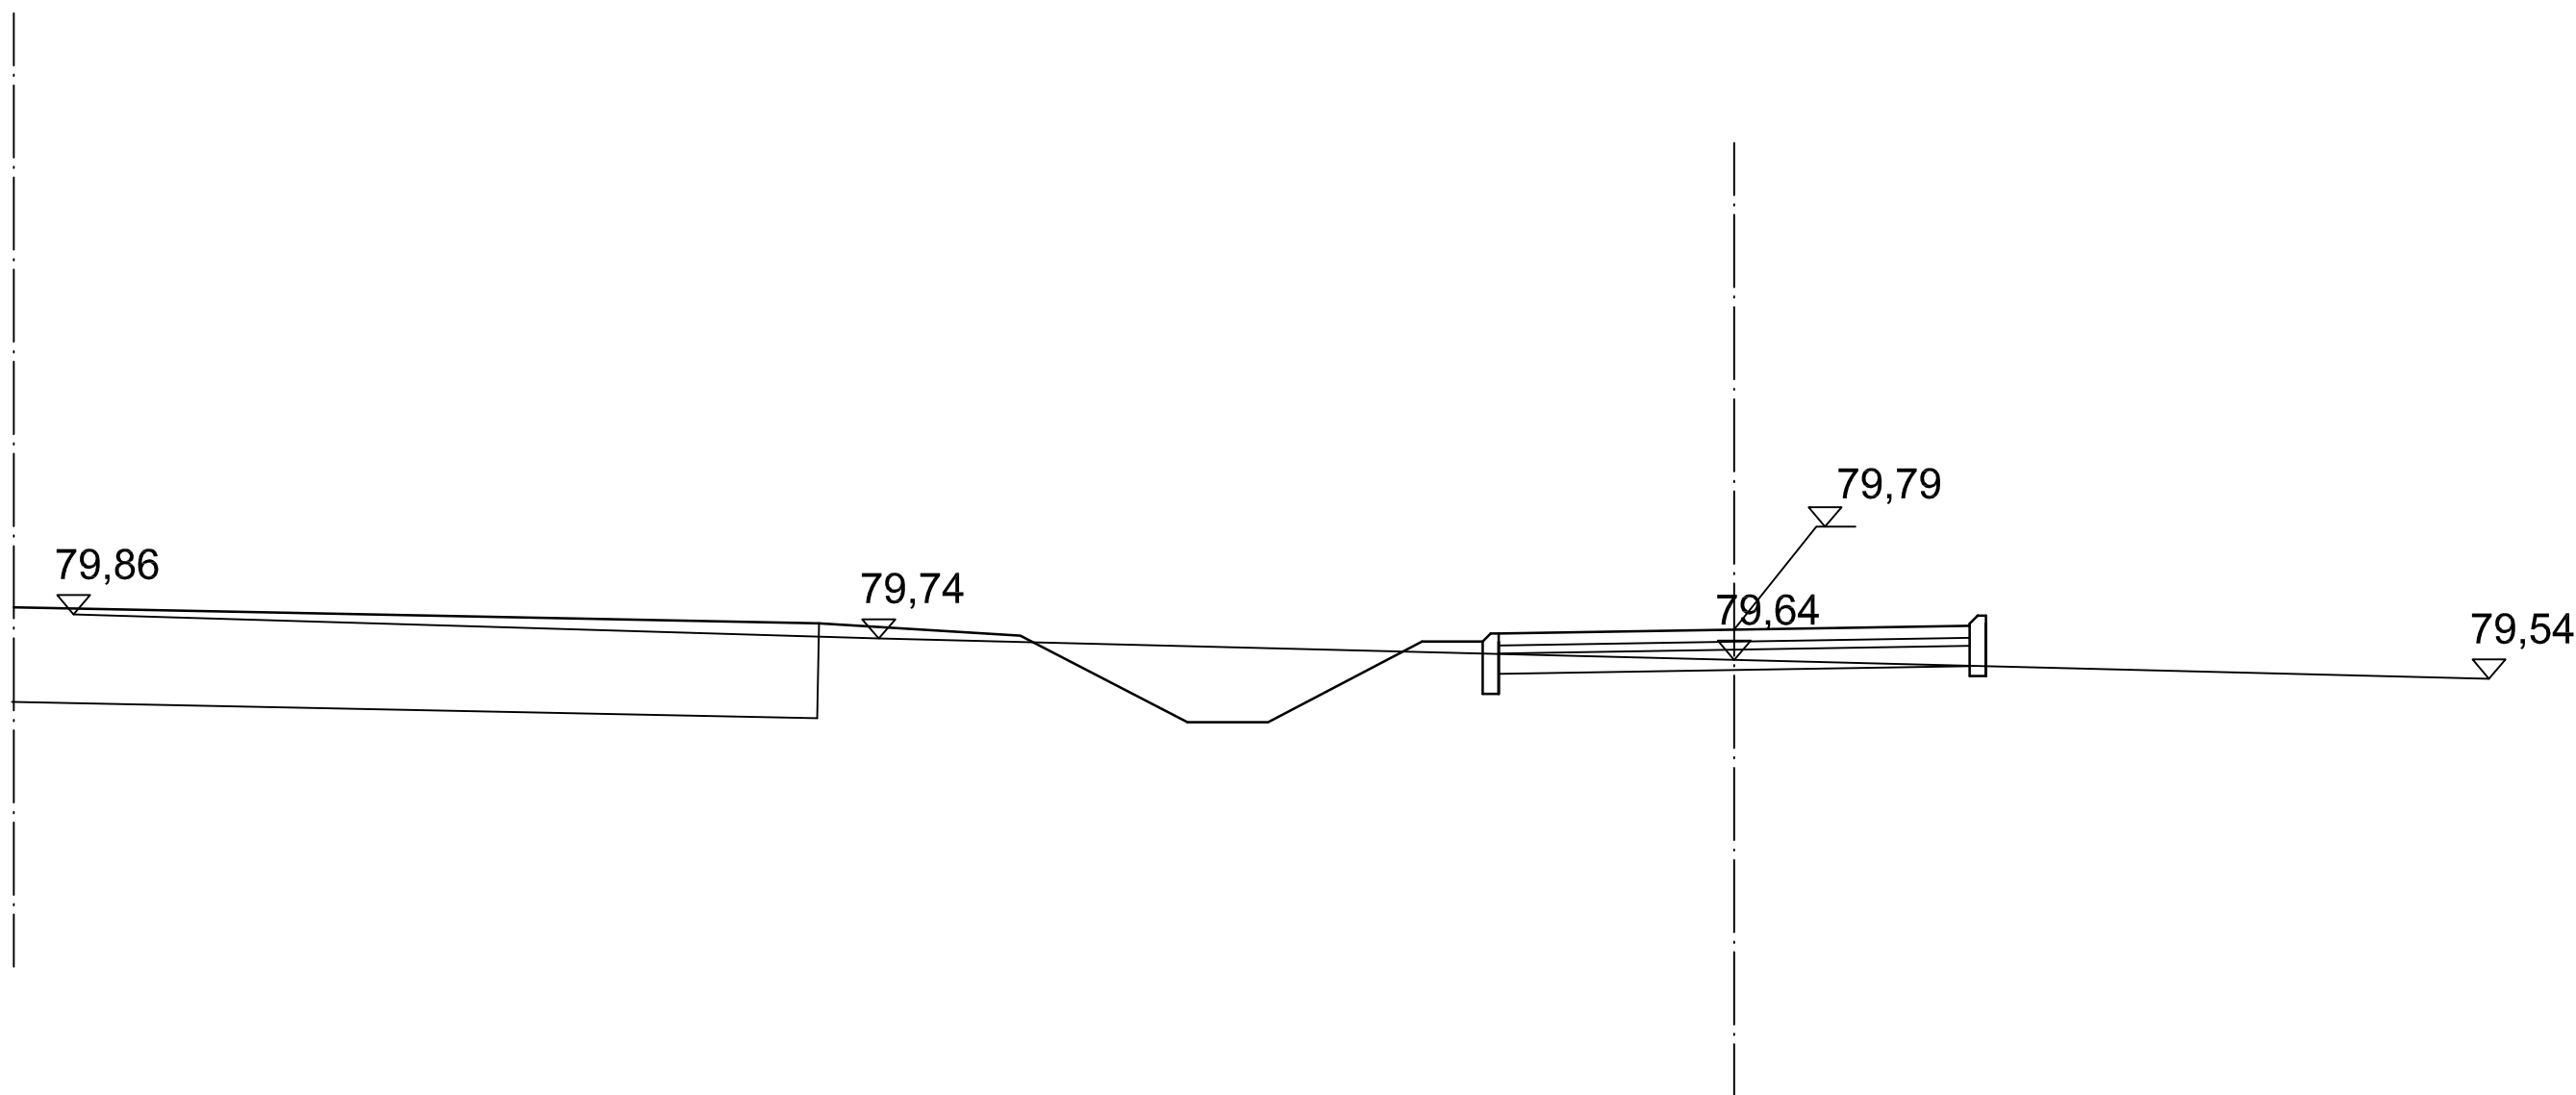

Projekt budowy chodnika i ścieżki rowerowej
w ul. Warszawskiej na odcinku od ul. Podleskiej do
ul. Graniczka (po stronie zachodniej)


PRZEKRÓJ CHARAKTERYSTYCZNY SKALA 1:50

PROJEKTANT	Zygmunt Wierzbicki	WZDP 677/66	
WSPÓŁPRACA	Paweł Szymański		

PRZEKRÓJ CHARAKTERYSTYCZNY

skala 1:50

0+290

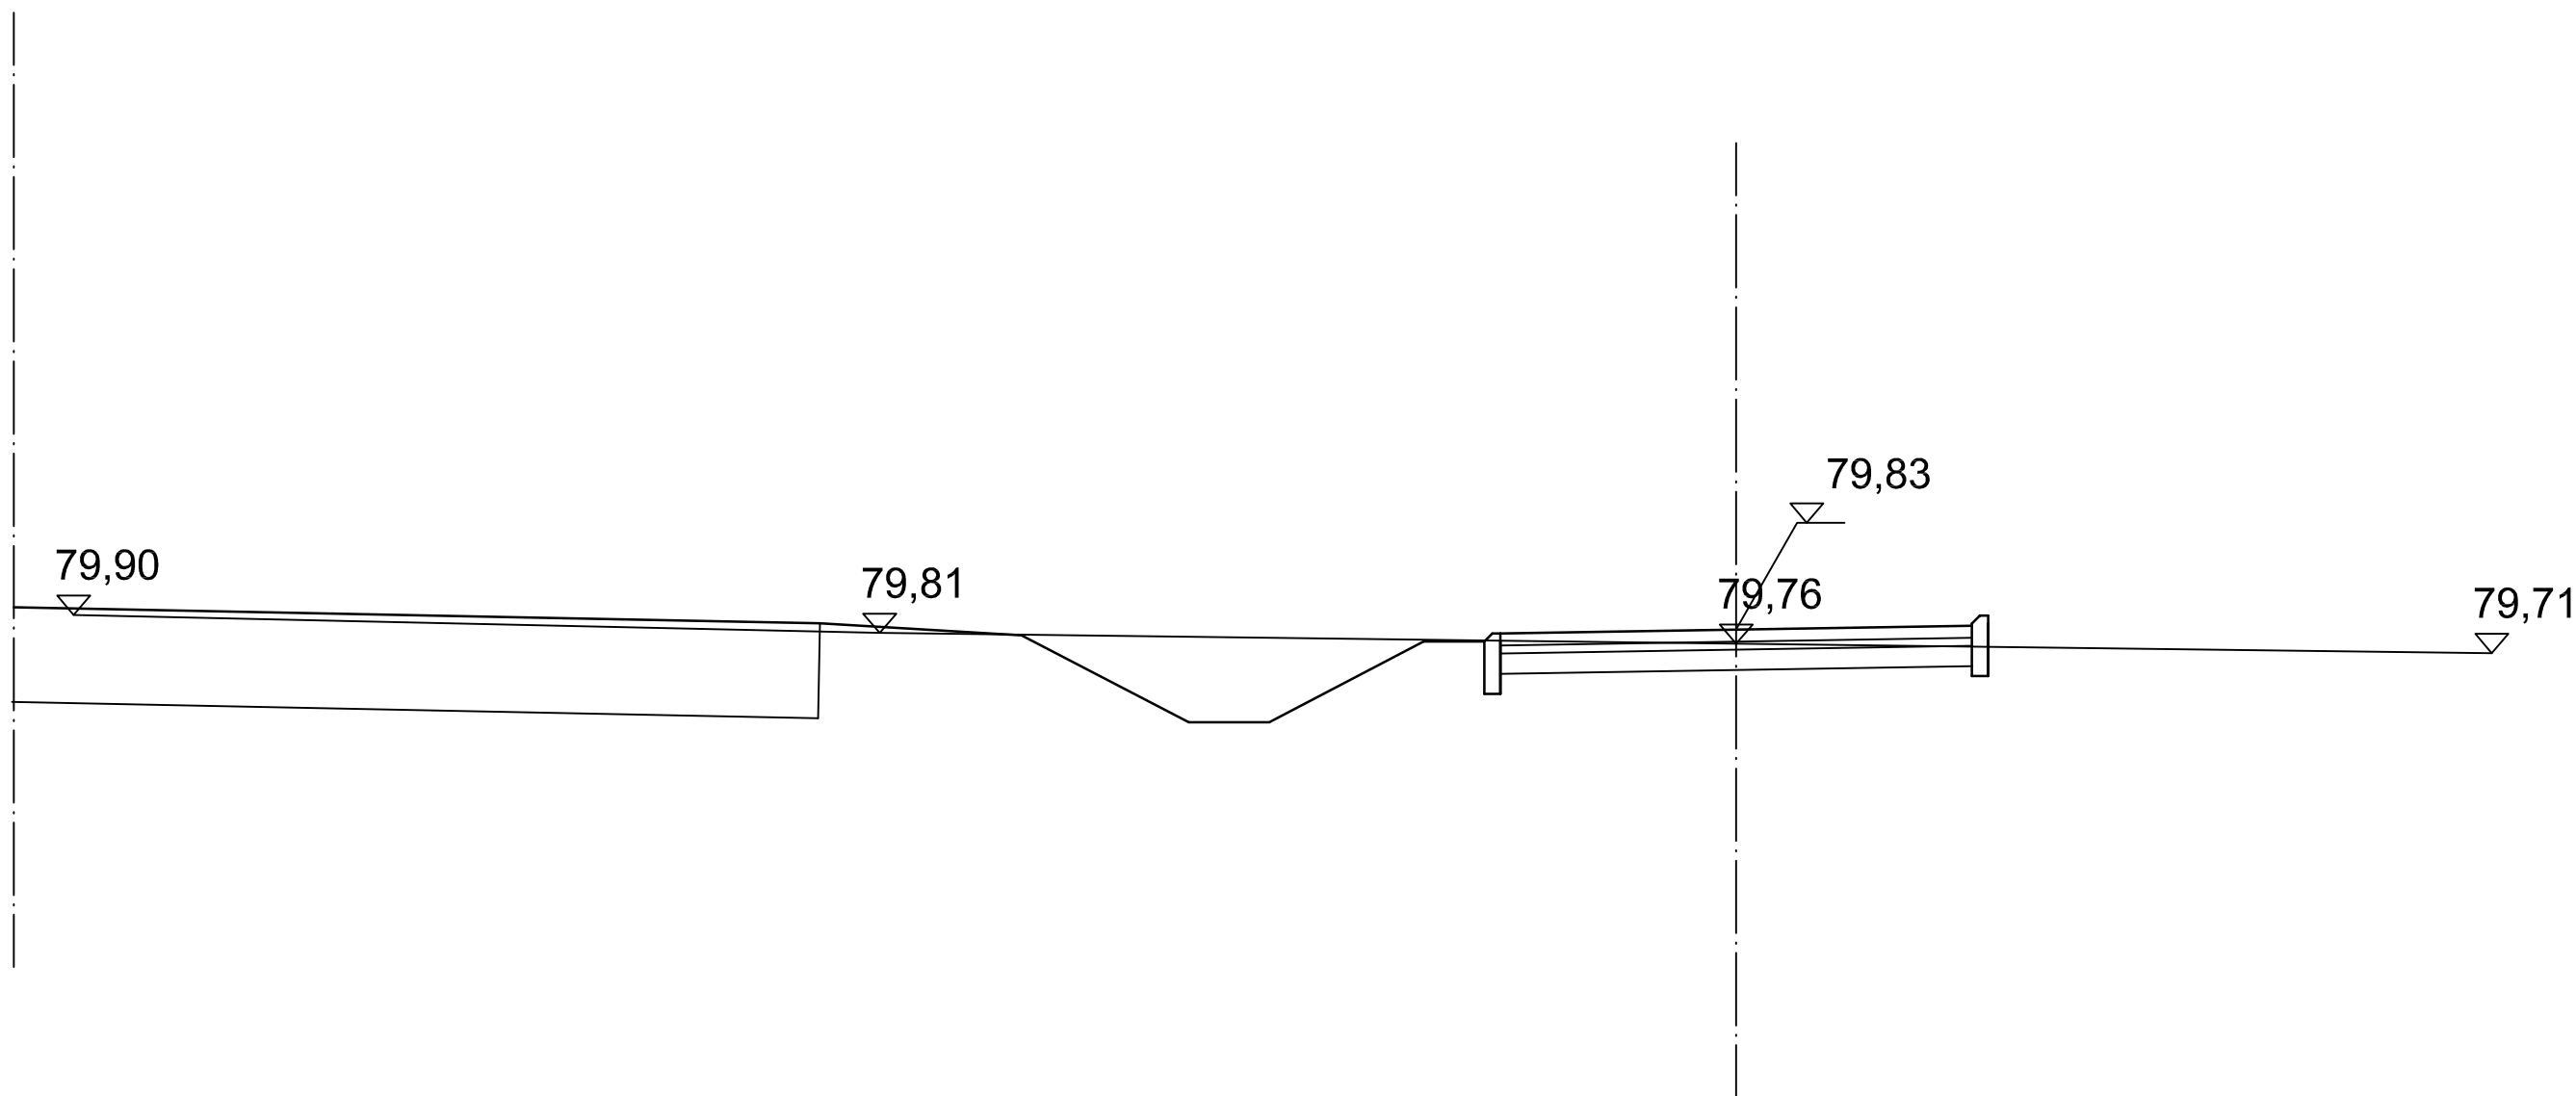

Projekt budowy chodnika i ścieżki rowerowej
w ul. Warszawskiej na odcinku od ul. Podleskiej do
ul. Graniczka (po stronie zachodniej)


PRZEKRÓJ CHARAKTERYSTYCZNY SKALA 1:50

PROJEKTANT	Zygmunt Wierzbicki	WZDP 677/66	
WSPÓŁPRACA	Paweł Szymański		

PRZEKRÓJ CHARAKTERYSTYCZNY

skala 1:50

0+375

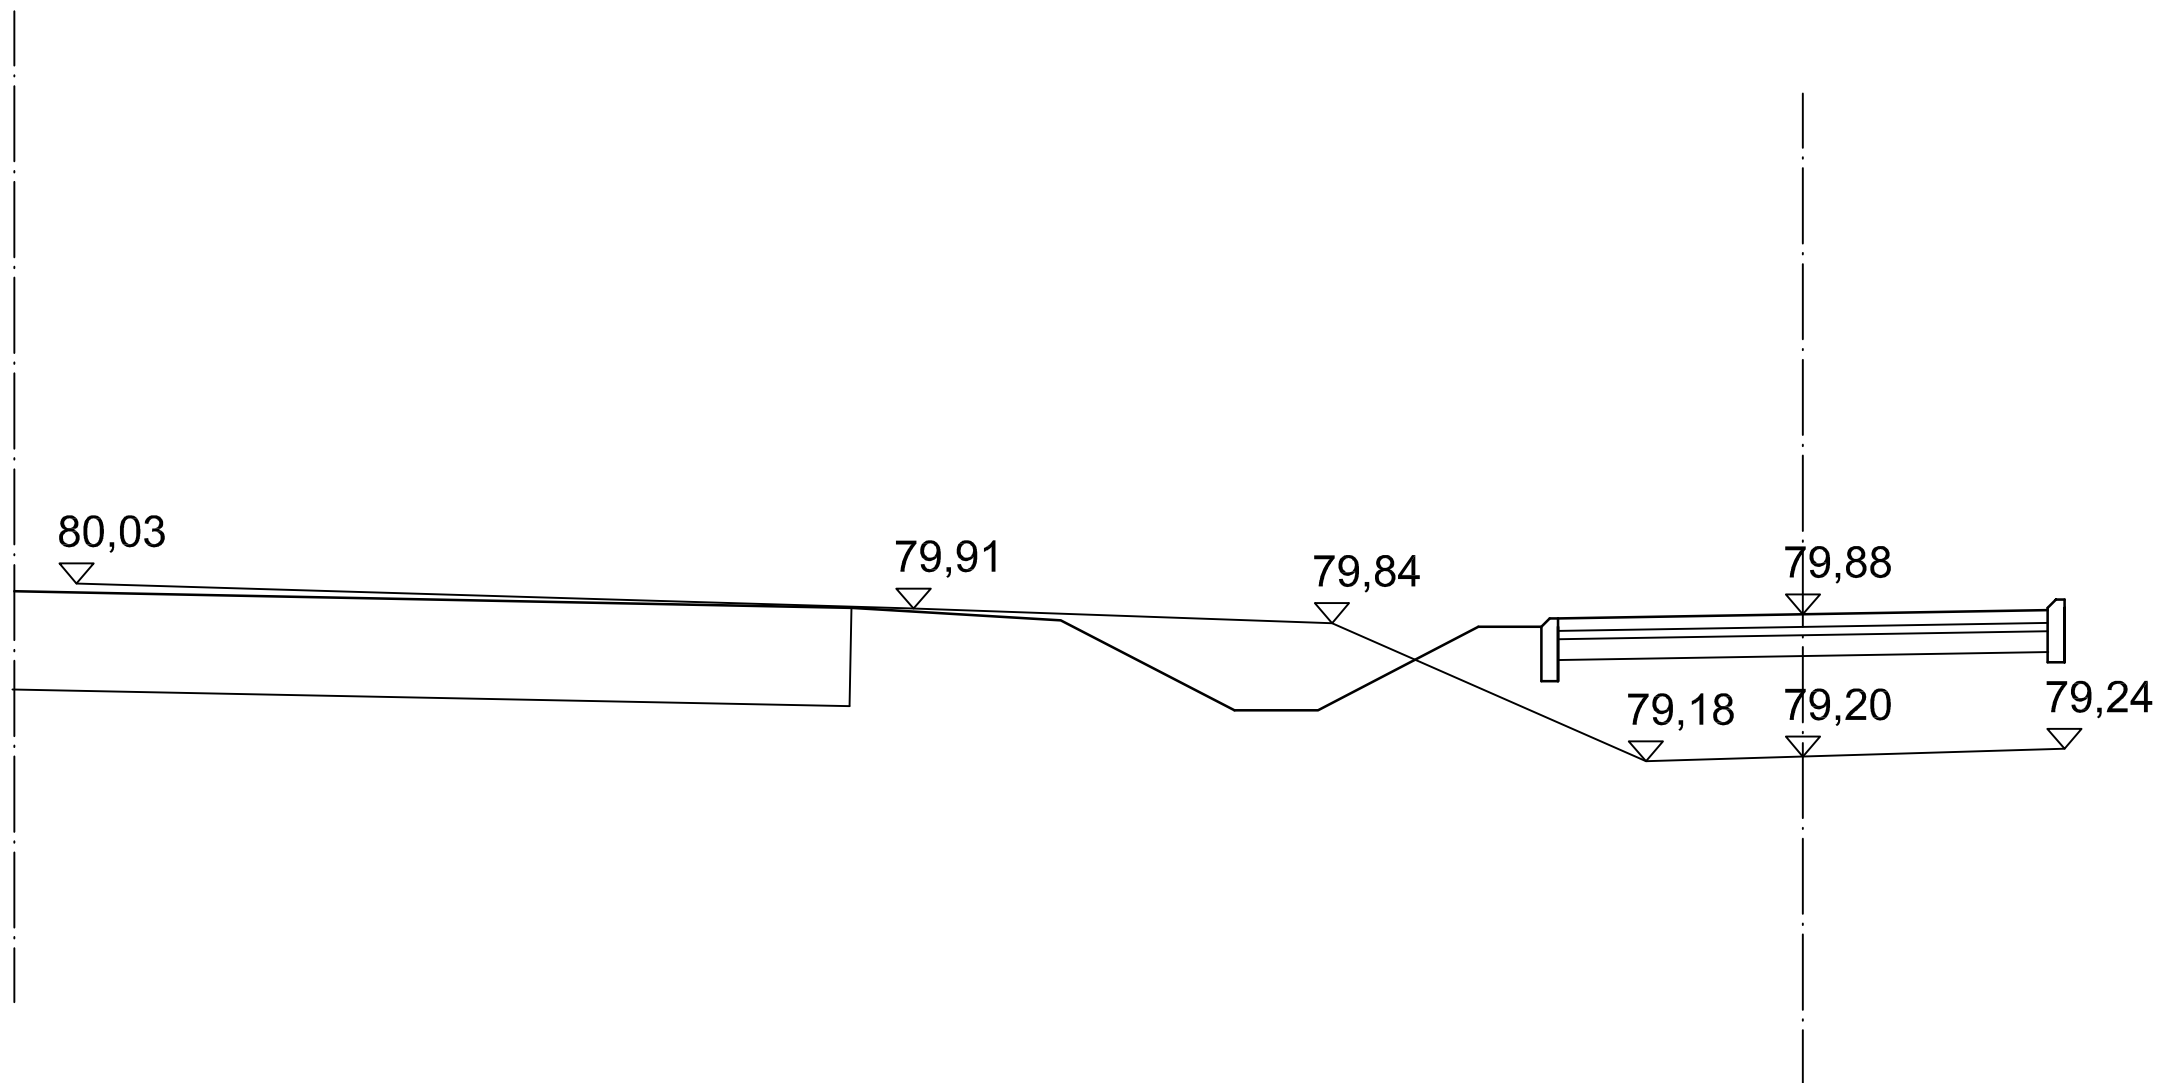

Projekt budowy chodnika i ścieżki rowerowej
w ul. Warszawskiej na odcinku od ul. Podleskiej do
ul. Graniczka (po stronie zachodniej)


PRZEKRÓJ CHARAKTERYSTYCZNY SKALA 1:50

PROJEKTANT	Zygmunt Wierzbicki	WZDP 677/66	
WSPÓŁPRACA	Paweł Szymański		

PRZEKRÓJ CHARAKTERYSTYCZNY

skala 1:50

0+440

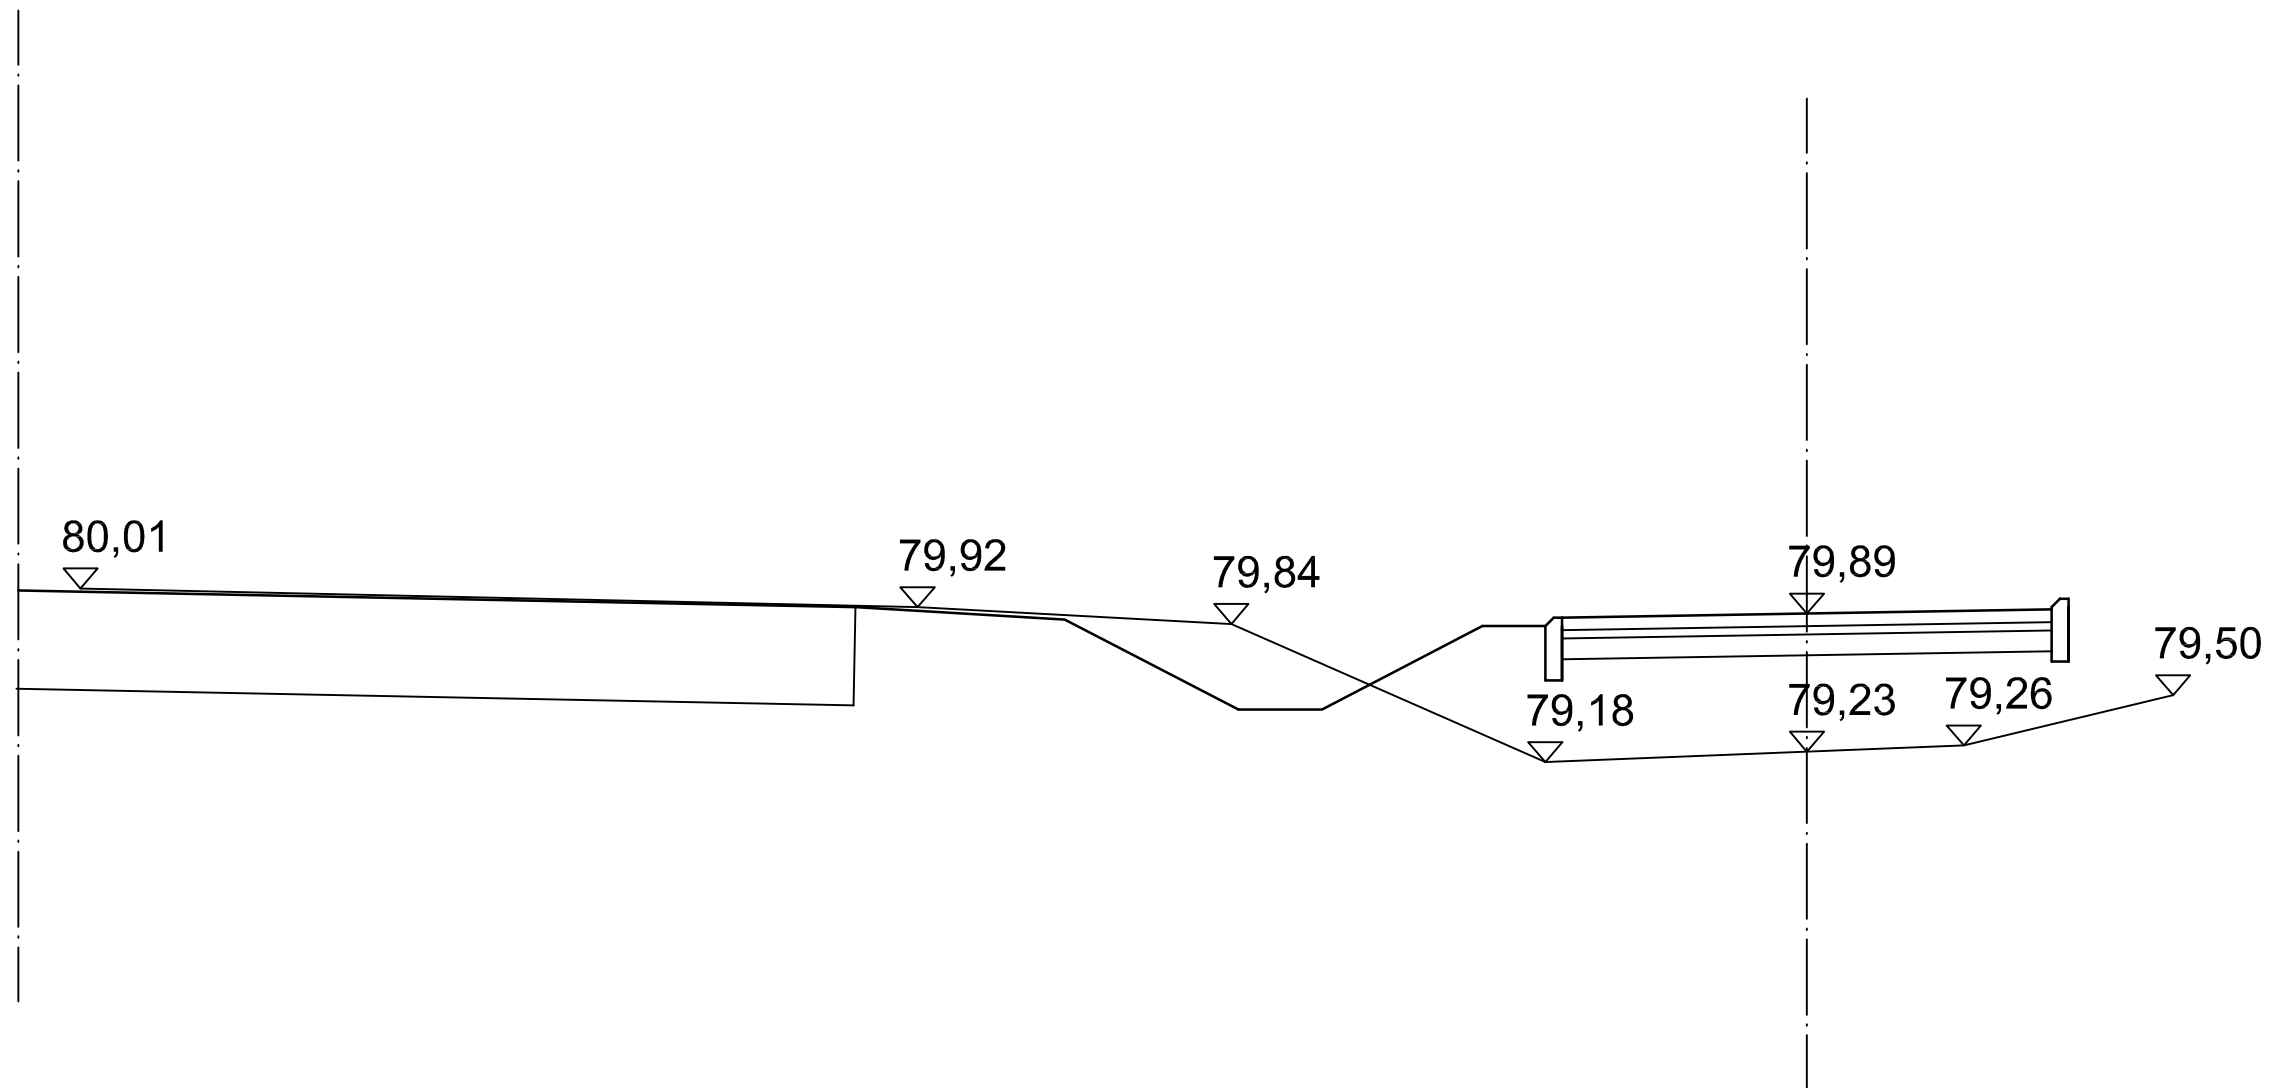

Projekt budowy chodnika i ścieżki rowerowej
w ul. Warszawskiej na odcinku od ul. Podleskiej do
ul. Graniczka (po stronie zachodniej)


PRZEKRÓJ CHARAKTERYSTYCZNY SKALA 1:50

PROJEKTANT	Zygmunt Wierzbicki	WZDP 677/66	
WSPÓŁPRACA	Paweł Szymański		

PRZEKRÓJ CHARAKTERYSTYCZNY

skala 1:50

0+500

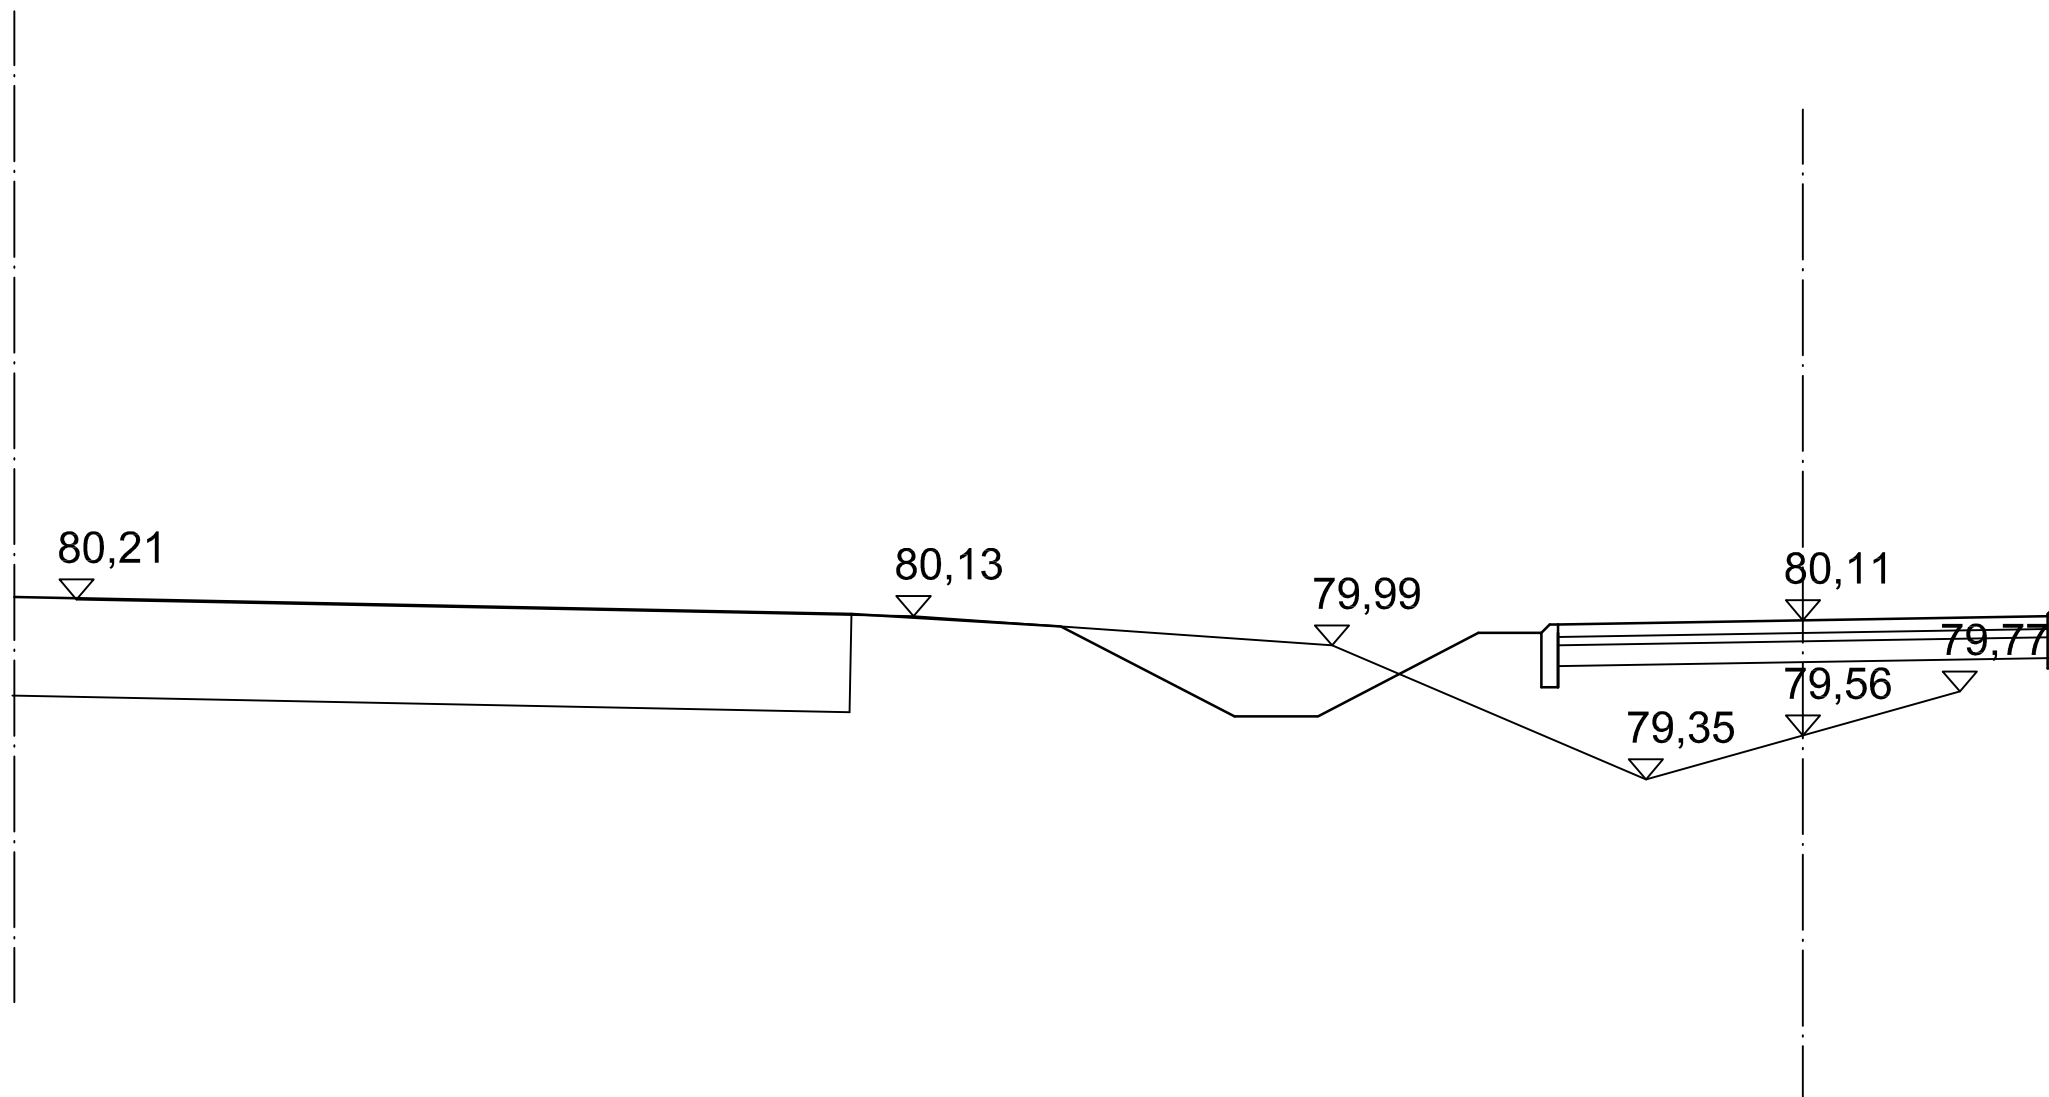

Projekt budowy chodnika i ścieżki rowerowej
w ul. Warszawskiej na odcinku od ul. Podleskiej do
ul. Graniczka (po stronie zachodniej)


PRZEKRÓJ CHARAKTERYSTYCZNY SKALA 1:50

PROJEKTANT	Zygmunt Wierzbicki	WZDP 677/66	
WSPÓŁPRACA	Paweł Szymański		

PRZEKRÓJ CHARAKTERYSTYCZNY

skala 1:50

0+565

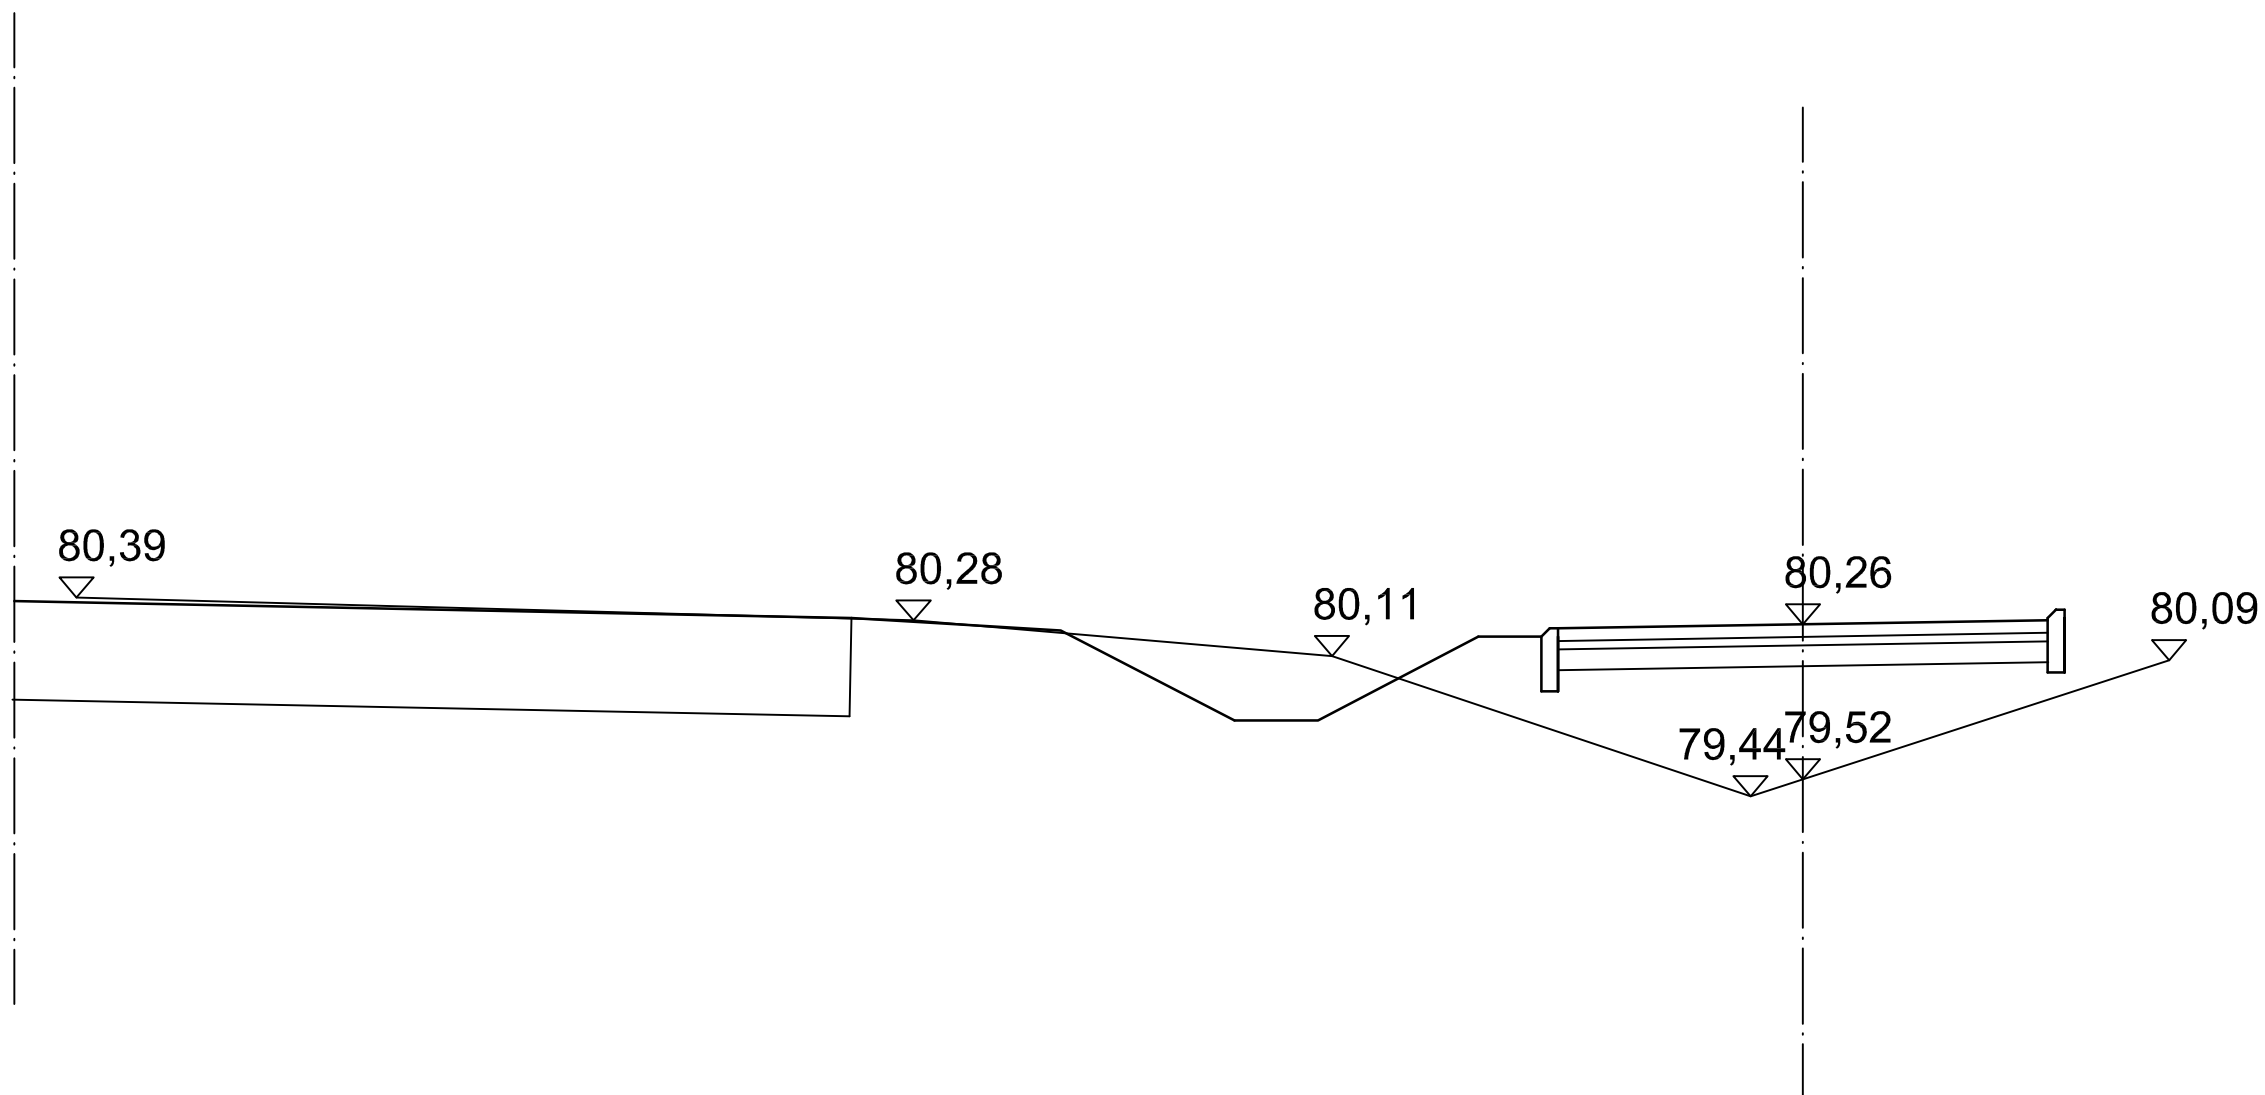

Projekt budowy chodnika i ścieżki rowerowej
w ul. Warszawskiej na odcinku od ul. Podleskiej do
ul. Graniczka (po stronie zachodniej)


PRZEKRÓJ CHARAKTERYSTYCZNY SKALA 1:50

PROJEKTANT	Zygmunt Wierzbicki	WZDP 677/66	
WSPÓŁPRACA	Paweł Szymański		

PRZEKRÓJ CHARAKTERYSTYCZNY

skala 1:50

0+620

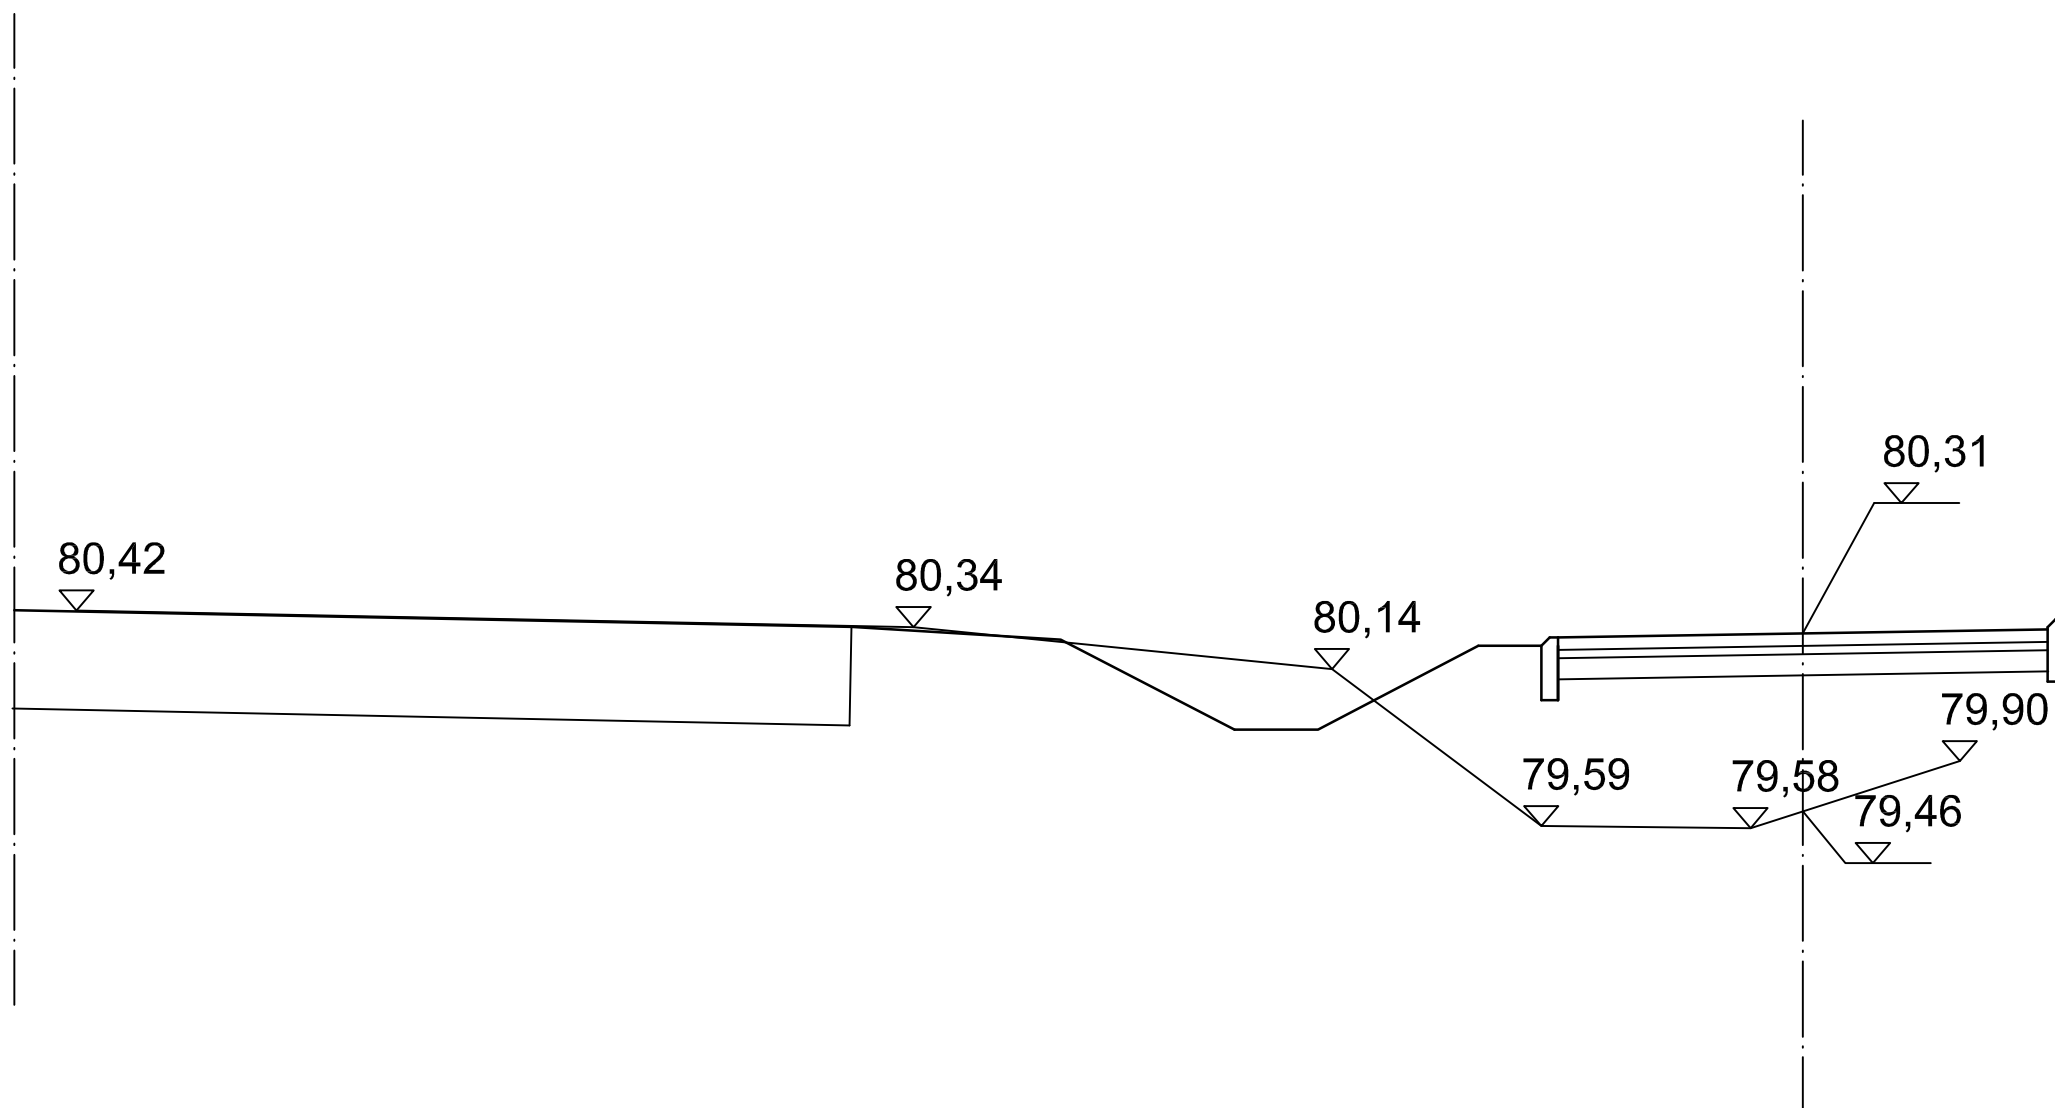

Projekt budowy chodnika i ścieżki rowerowej
w ul. Warszawskiej na odcinku od ul. Podleskiej do
ul. Graniczka (po stronie zachodniej)


PRZEKRÓJ CHARAKTERYSTYCZNY SKALA 1:50

PROJEKTANT	Zygmunt Wierzbicki	WZDP 677/66	
WSPÓŁPRACA	Paweł Szymański		

PRZEKRÓJ CHARAKTERYSTYCZNY

skala 1:50

0+665

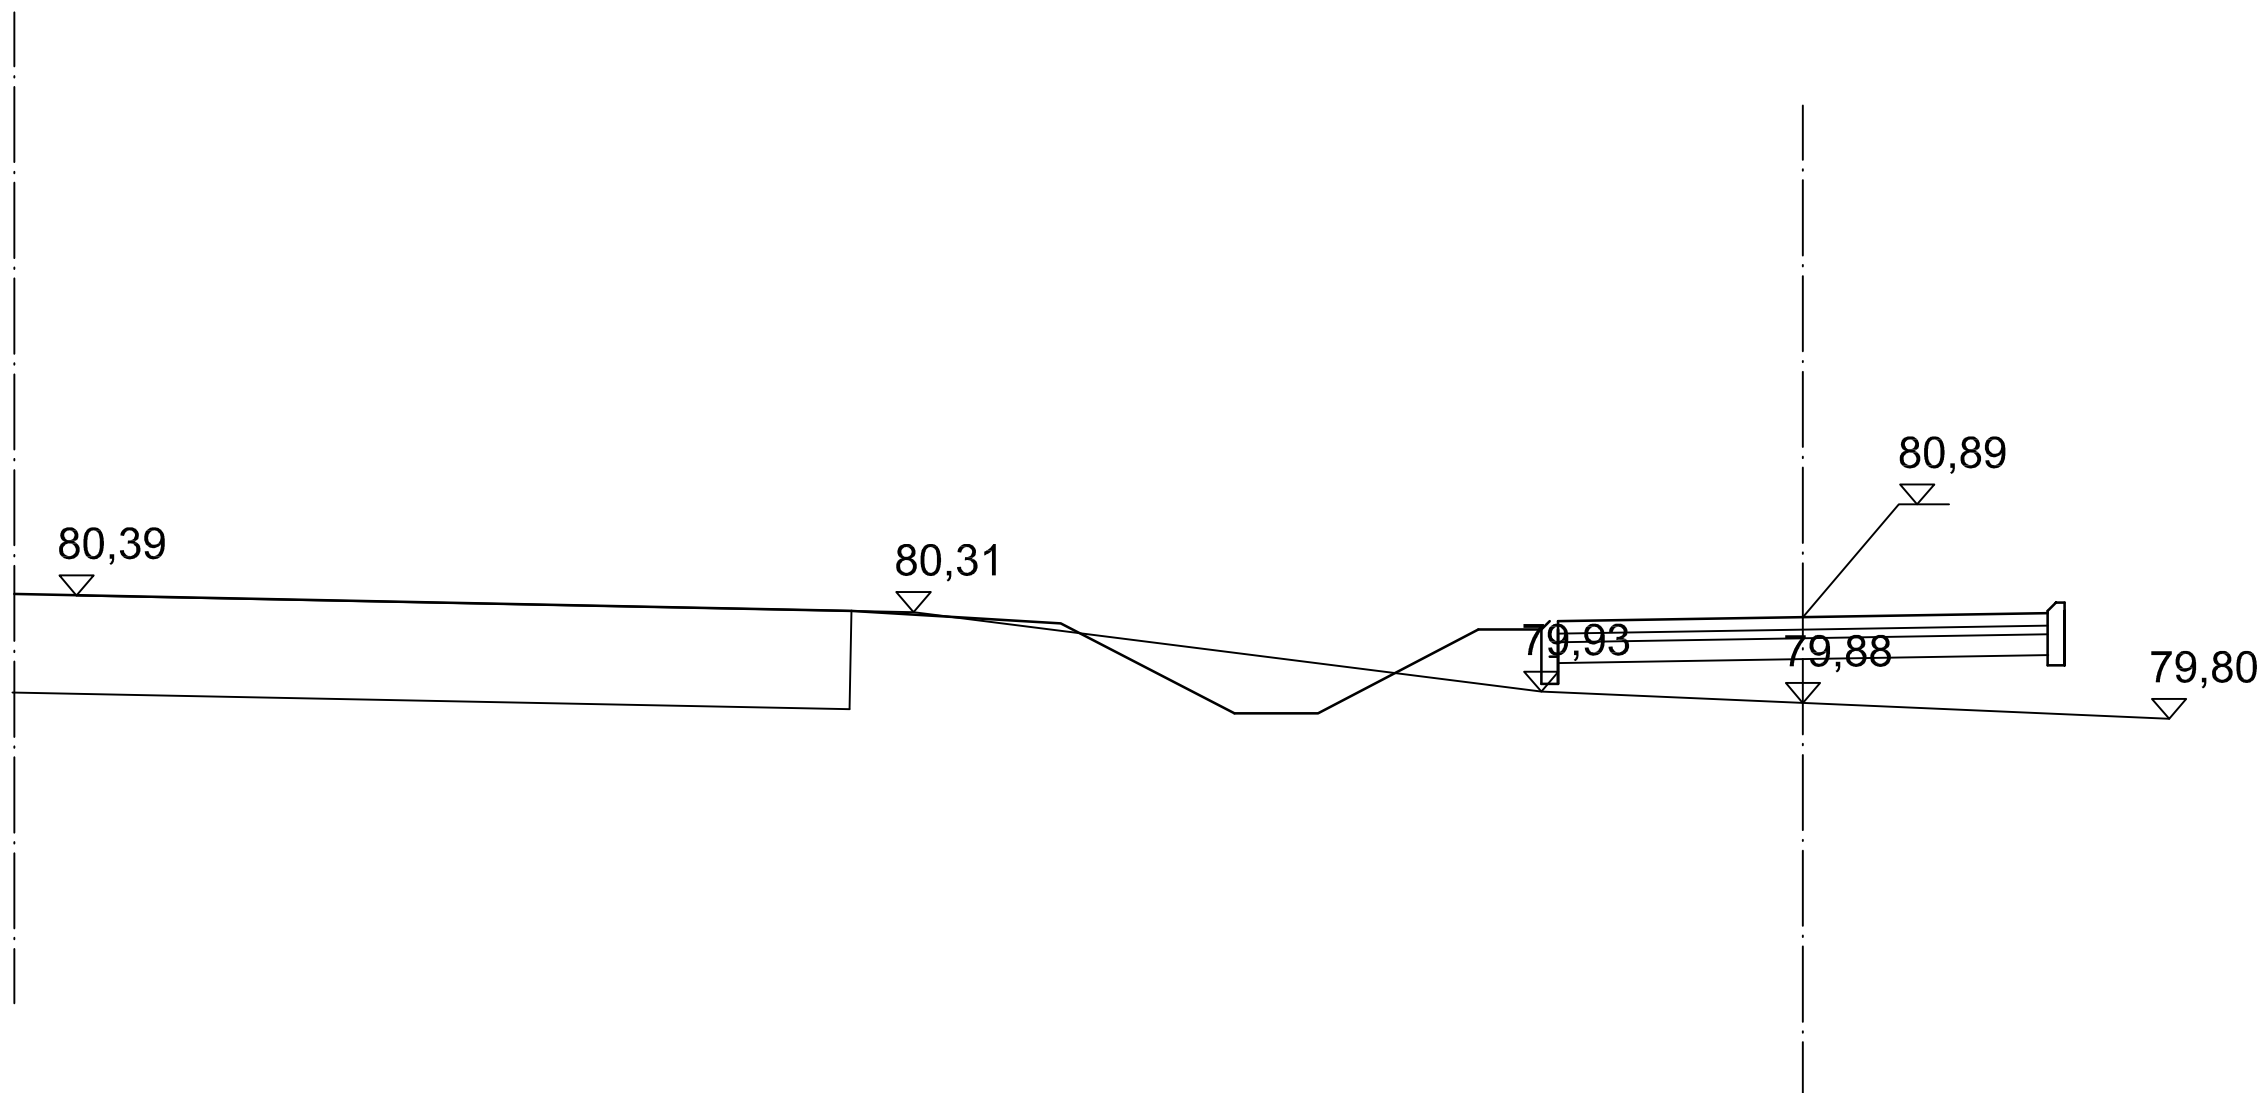

Projekt budowy chodnika i ścieżki rowerowej
w ul. Warszawskiej na odcinku od ul. Podleskiej do
ul. Graniczka (po stronie zachodniej)


PRZEKRÓJ CHARAKTERYSTYCZNY SKALA 1:50

PROJEKTANT	Zygmunt Wierzbicki	WZDP 677/66	
WSPÓŁPRACA	Paweł Szymański		

PRZEKRÓJ CHARAKTERYSTYCZNY

skala 1:50

0+750

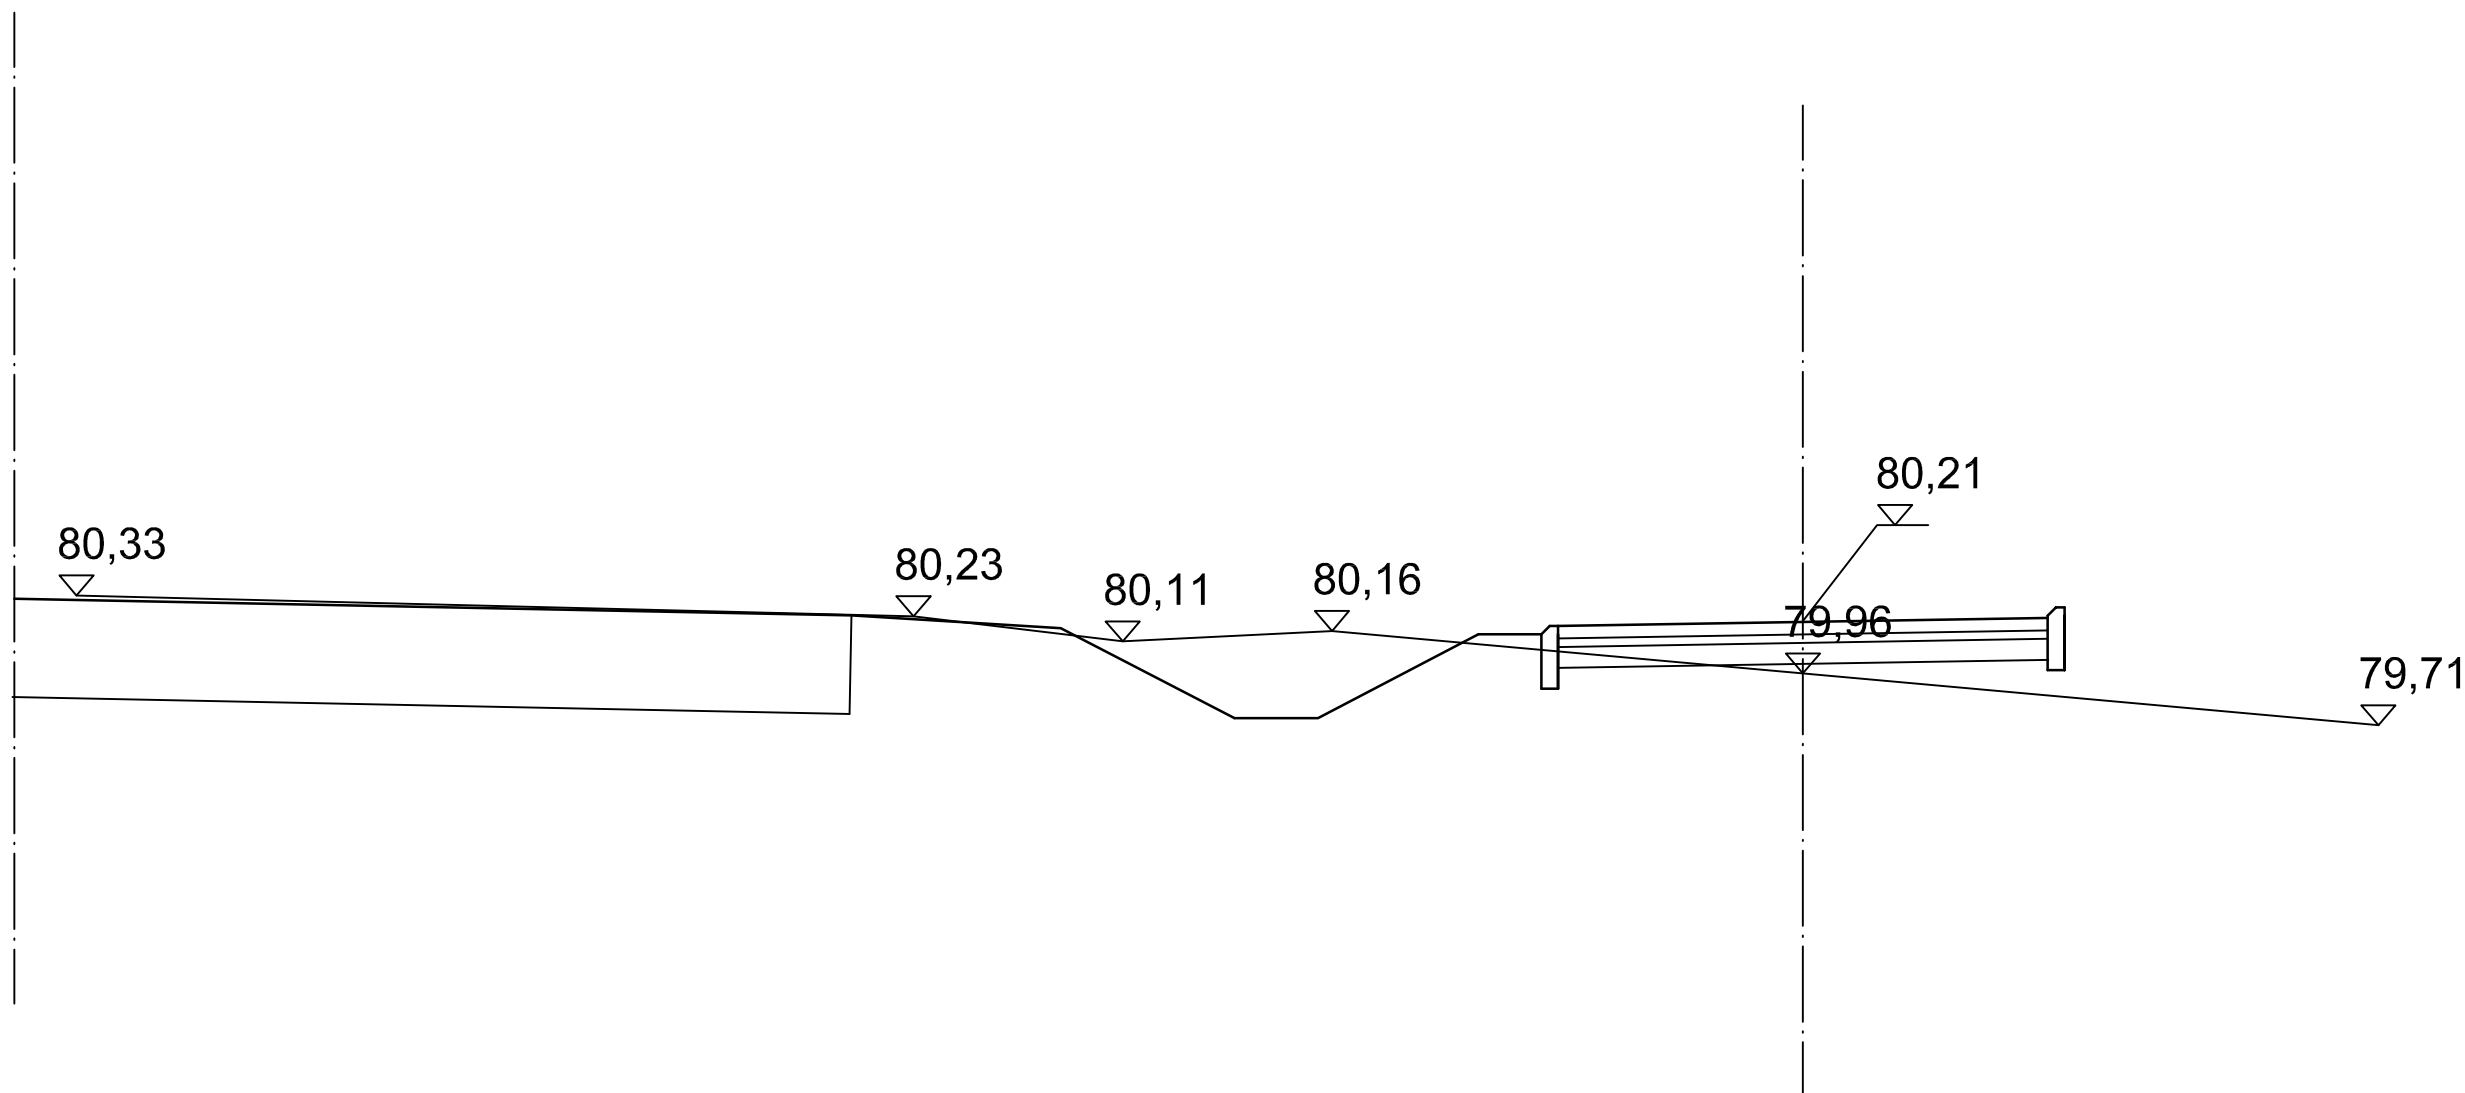

Projekt budowy chodnika i ścieżki rowerowej
w ul. Warszawskiej na odcinku od ul. Podleskiej do
ul. Graniczka (po stronie zachodniej)


PRZEKRÓJ CHARAKTERYSTYCZNY SKALA 1:50

PROJEKTANT	Zygmunt Wierzbicki	WZDP 677/66	
WSPÓŁPRACA	Paweł Szymański		

PRZEKRÓJ CHARAKTERYSTYCZNY

skala 1:50

0+790

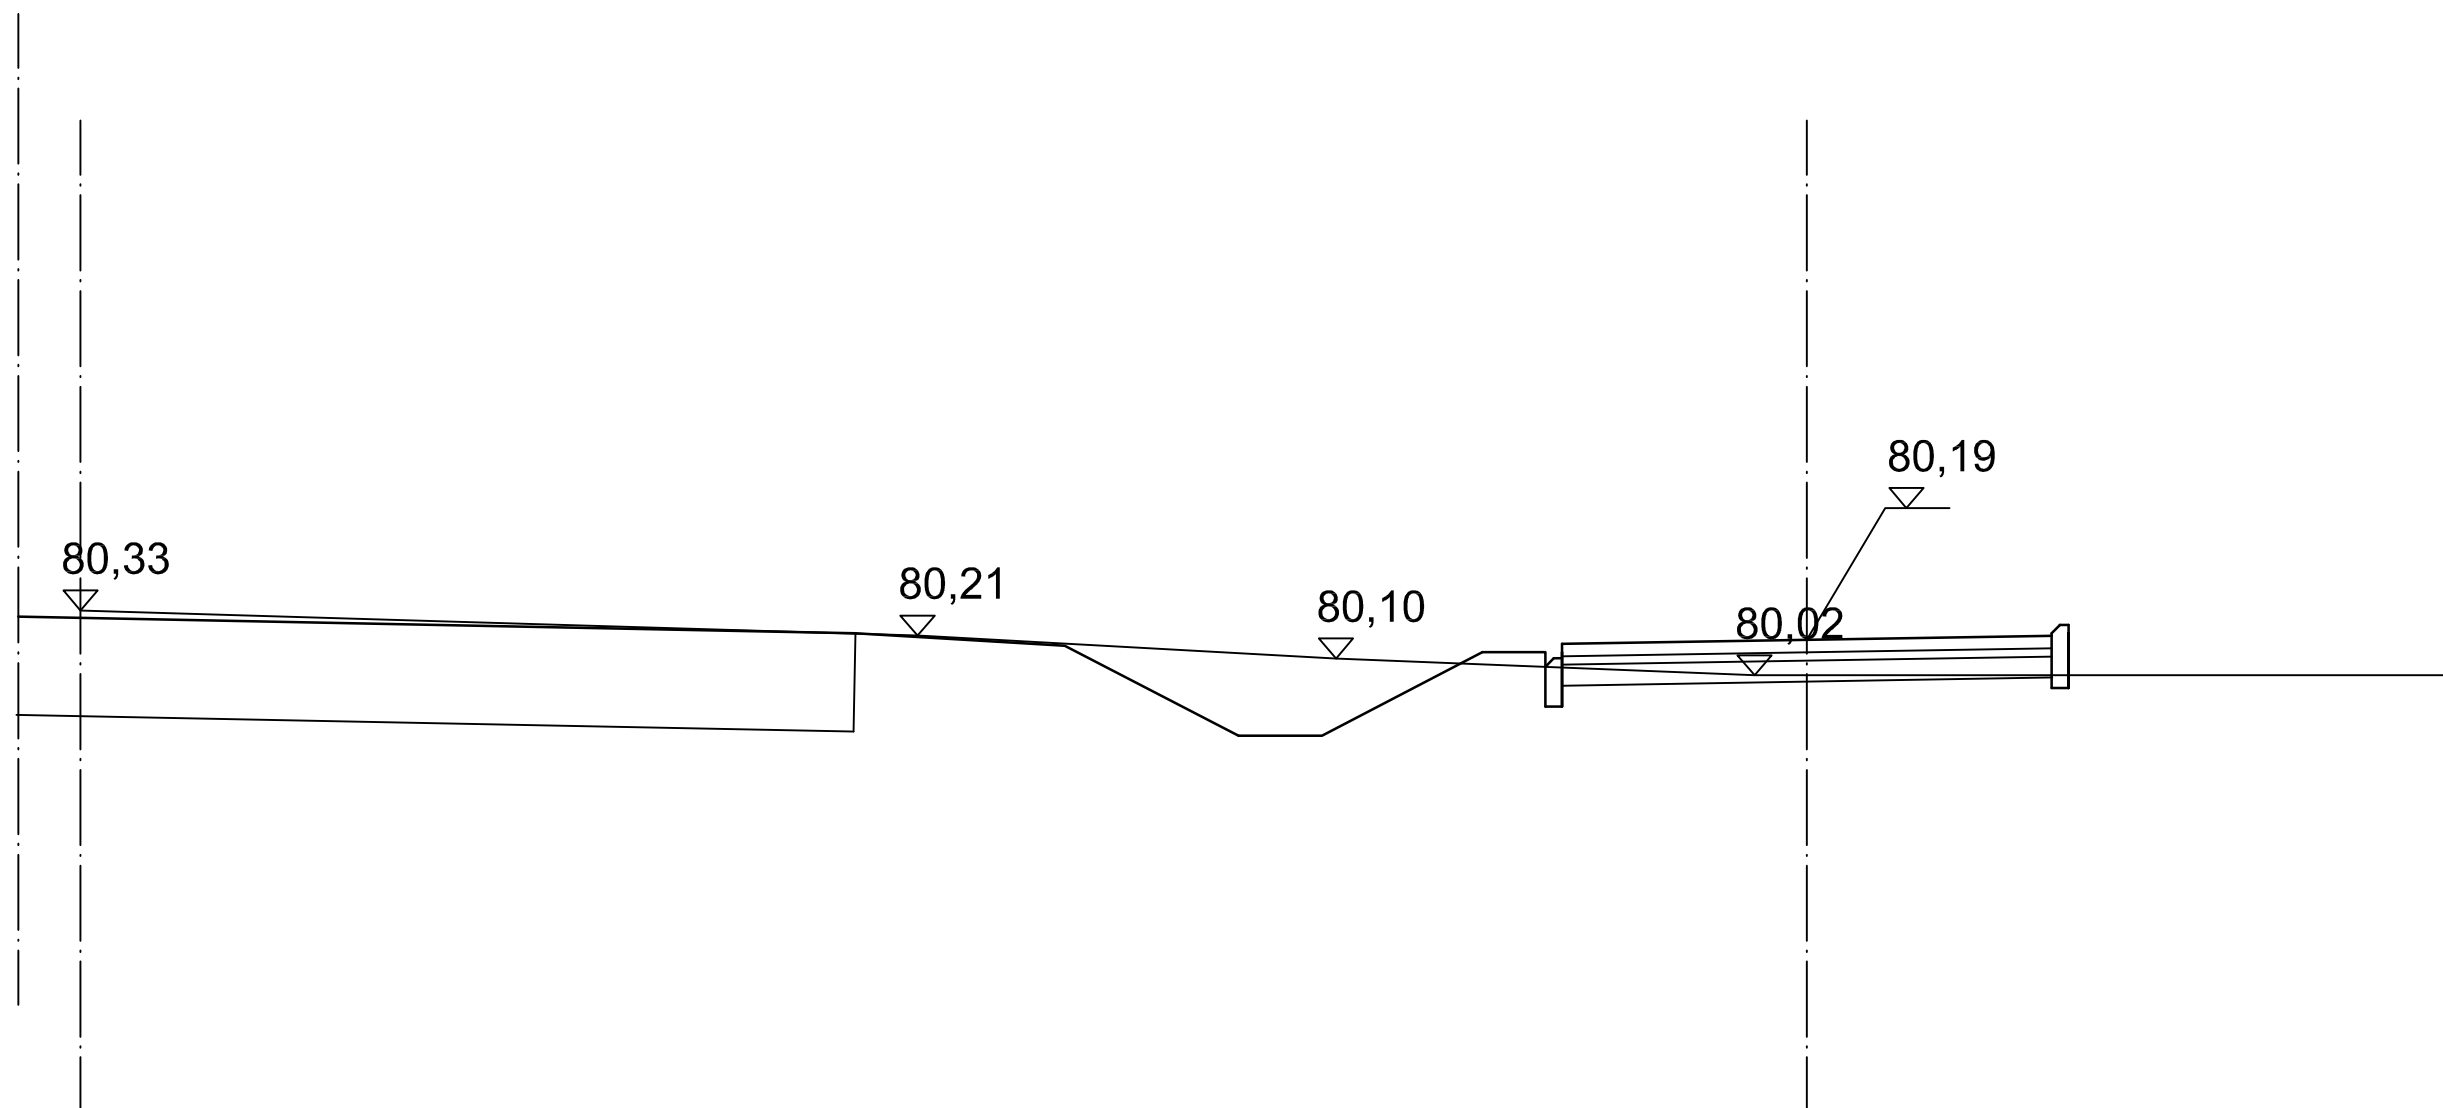

Projekt budowy chodnika i ścieżki rowerowej
w ul. Warszawskiej na odcinku od ul. Podleskiej do
ul. Graniczka (po stronie zachodniej)


PRZEKRÓJ CHARAKTERYSTYCZNY SKALA 1:50

PROJEKTANT	Zygmunt Wierzbicki	WZDP 677/66	
WSPÓŁPRACA	Paweł Szymański		

PRZEKRÓJ CHARAKTERYSTYCZNY

skala 1:50

0+820

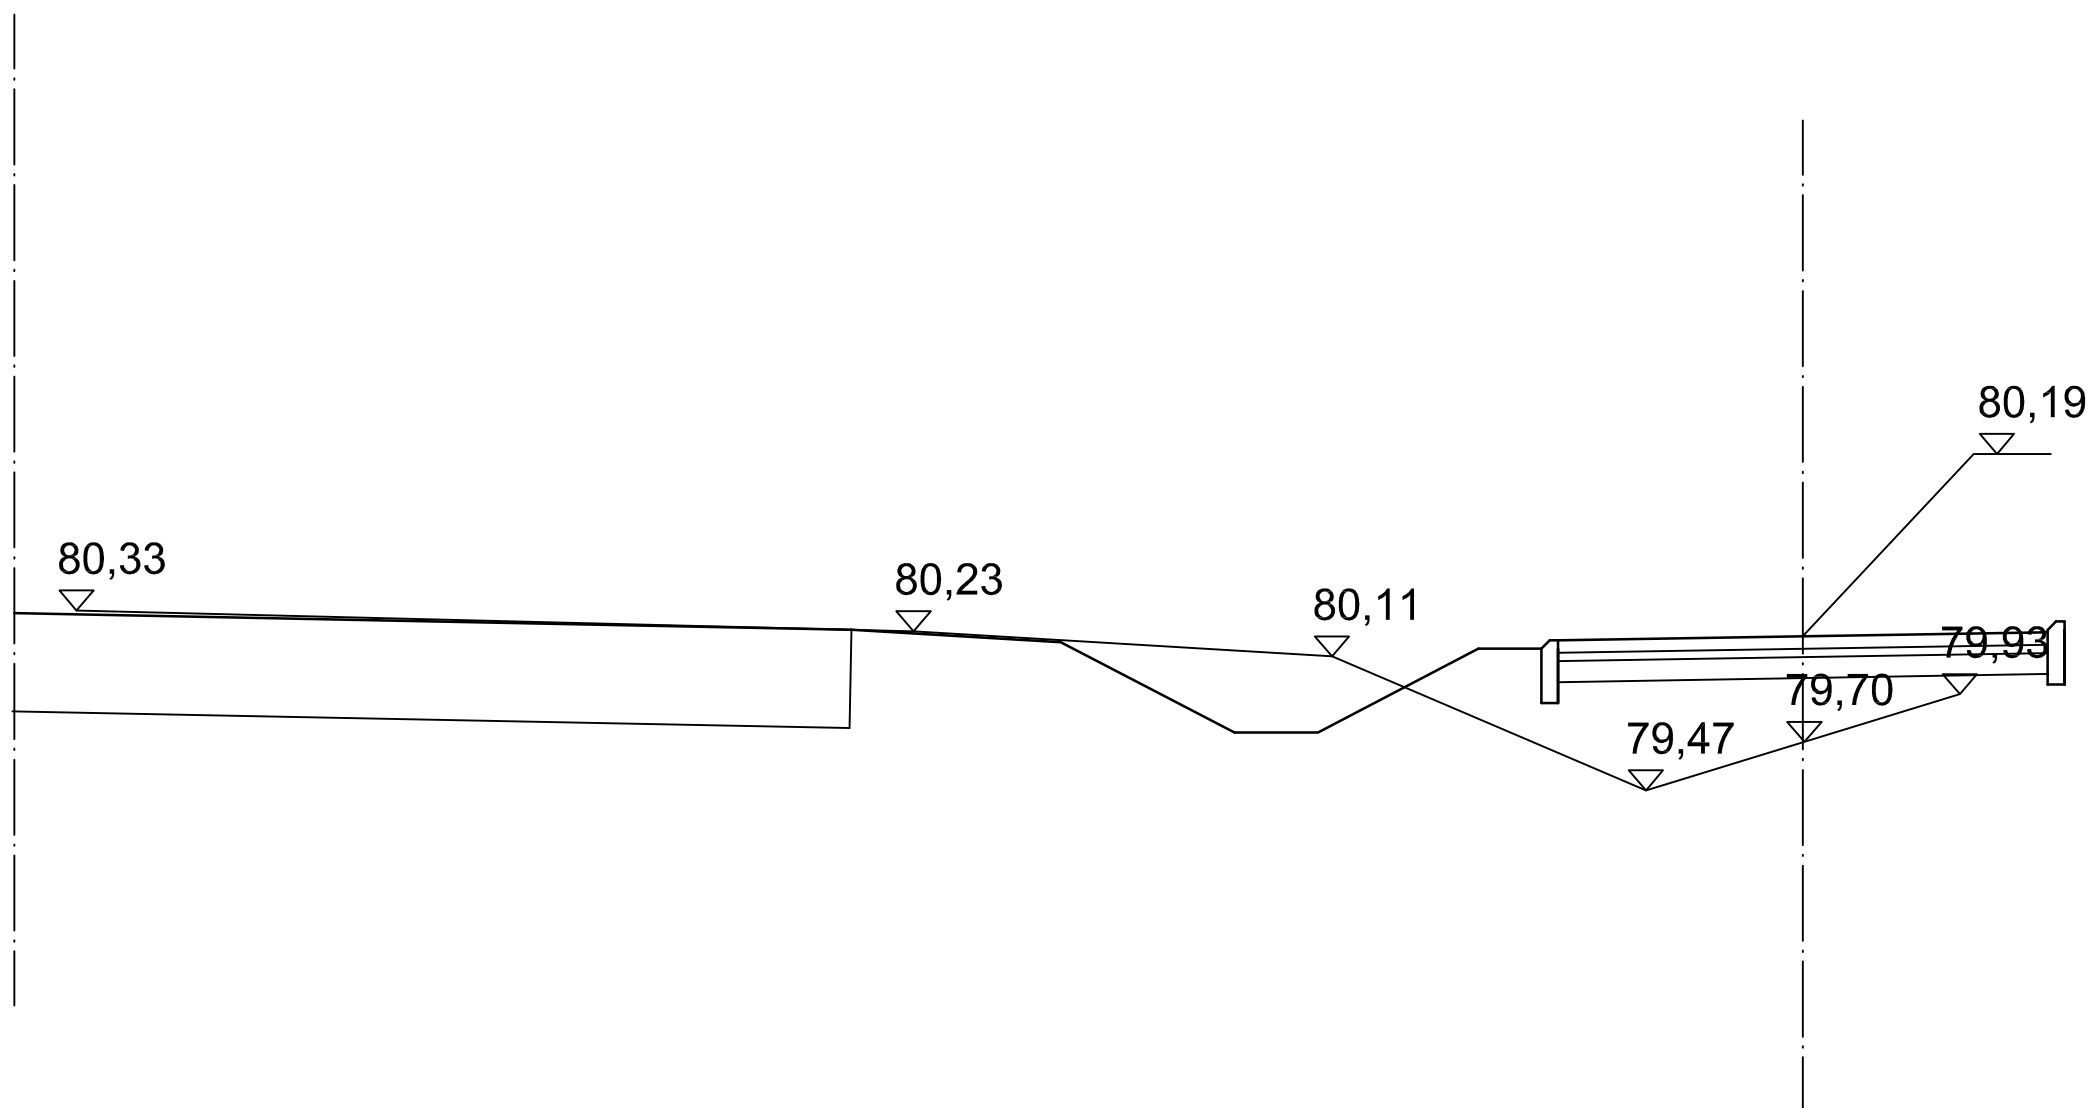

Projekt budowy chodnika i ścieżki rowerowej
w ul. Warszawskiej na odcinku od ul. Podleskiej do
ul. Graniczka (po stronie zachodniej)


PRZEKRÓJ CHARAKTERYSTYCZNY SKALA 1:50

PROJEKTANT	Zygmunt Wierzbicki	WZDP 677/66	
WSPÓŁPRACA	Paweł Szymański		

PRZEKRÓJ CHARAKTERYSTYCZNY

skala 1:50

0+920

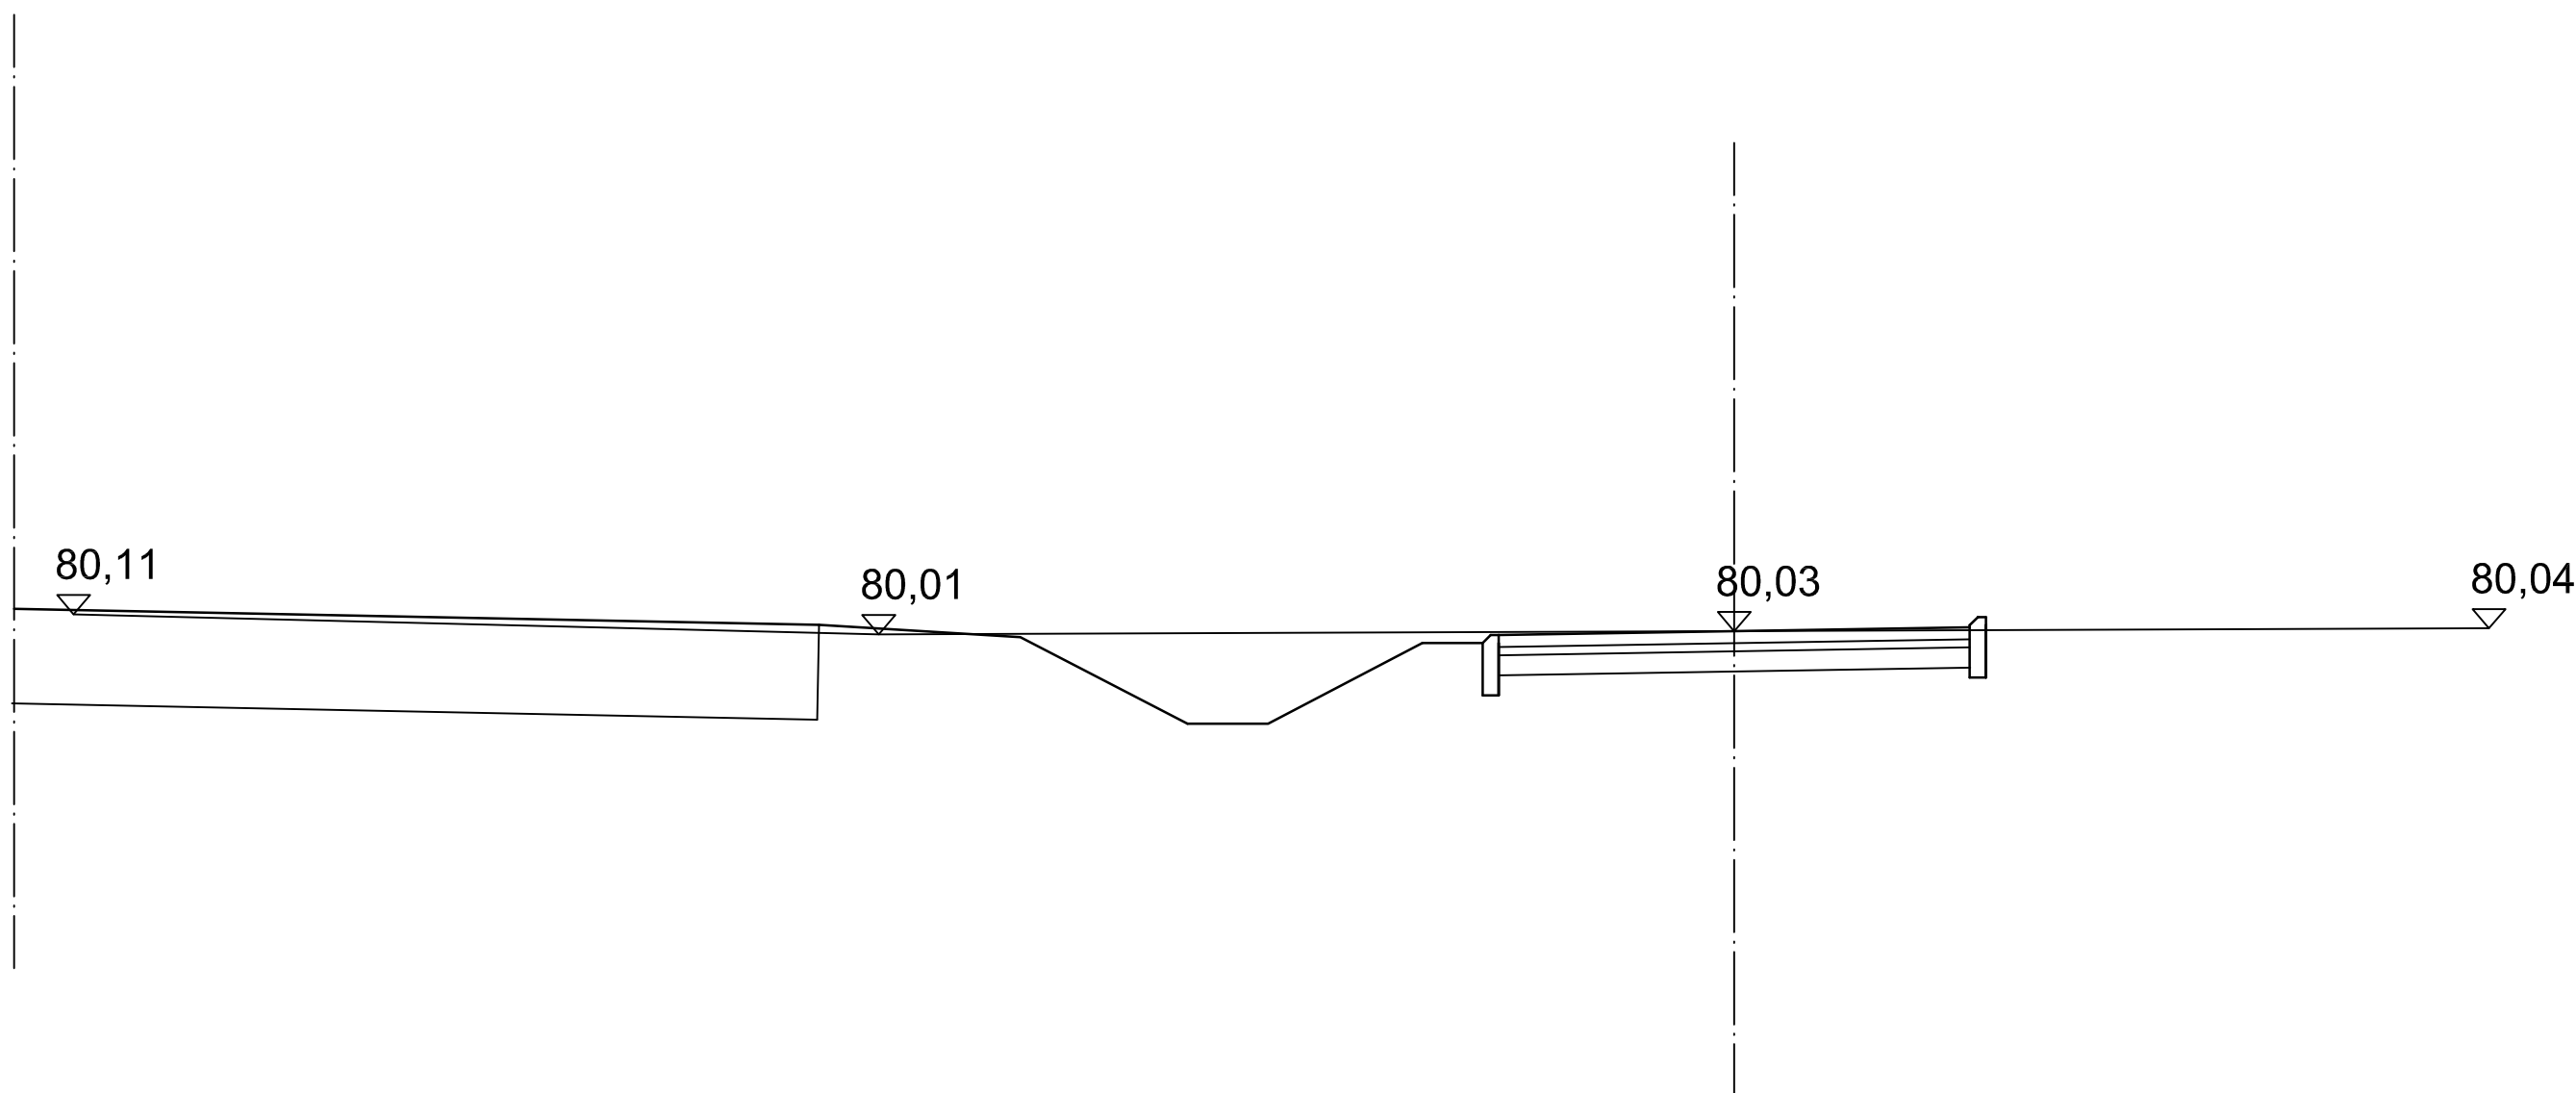

Projekt budowy chodnika i ścieżki rowerowej
w ul. Warszawskiej na odcinku od ul. Podleskiej do
ul. Graniczka (po stronie zachodniej)


PRZEKRÓJ CHARAKTERYSTYCZNY SKALA 1:50

PROJEKTANT	<i>Zygmunt Wierzbicki</i>	<i>WZDP 677/66</i>	
WSPÓŁPRACA	<i>Paweł Szymański</i>		

PRZEKRÓJ CHARAKTERYSTYCZNY

skala 1:50

0+960

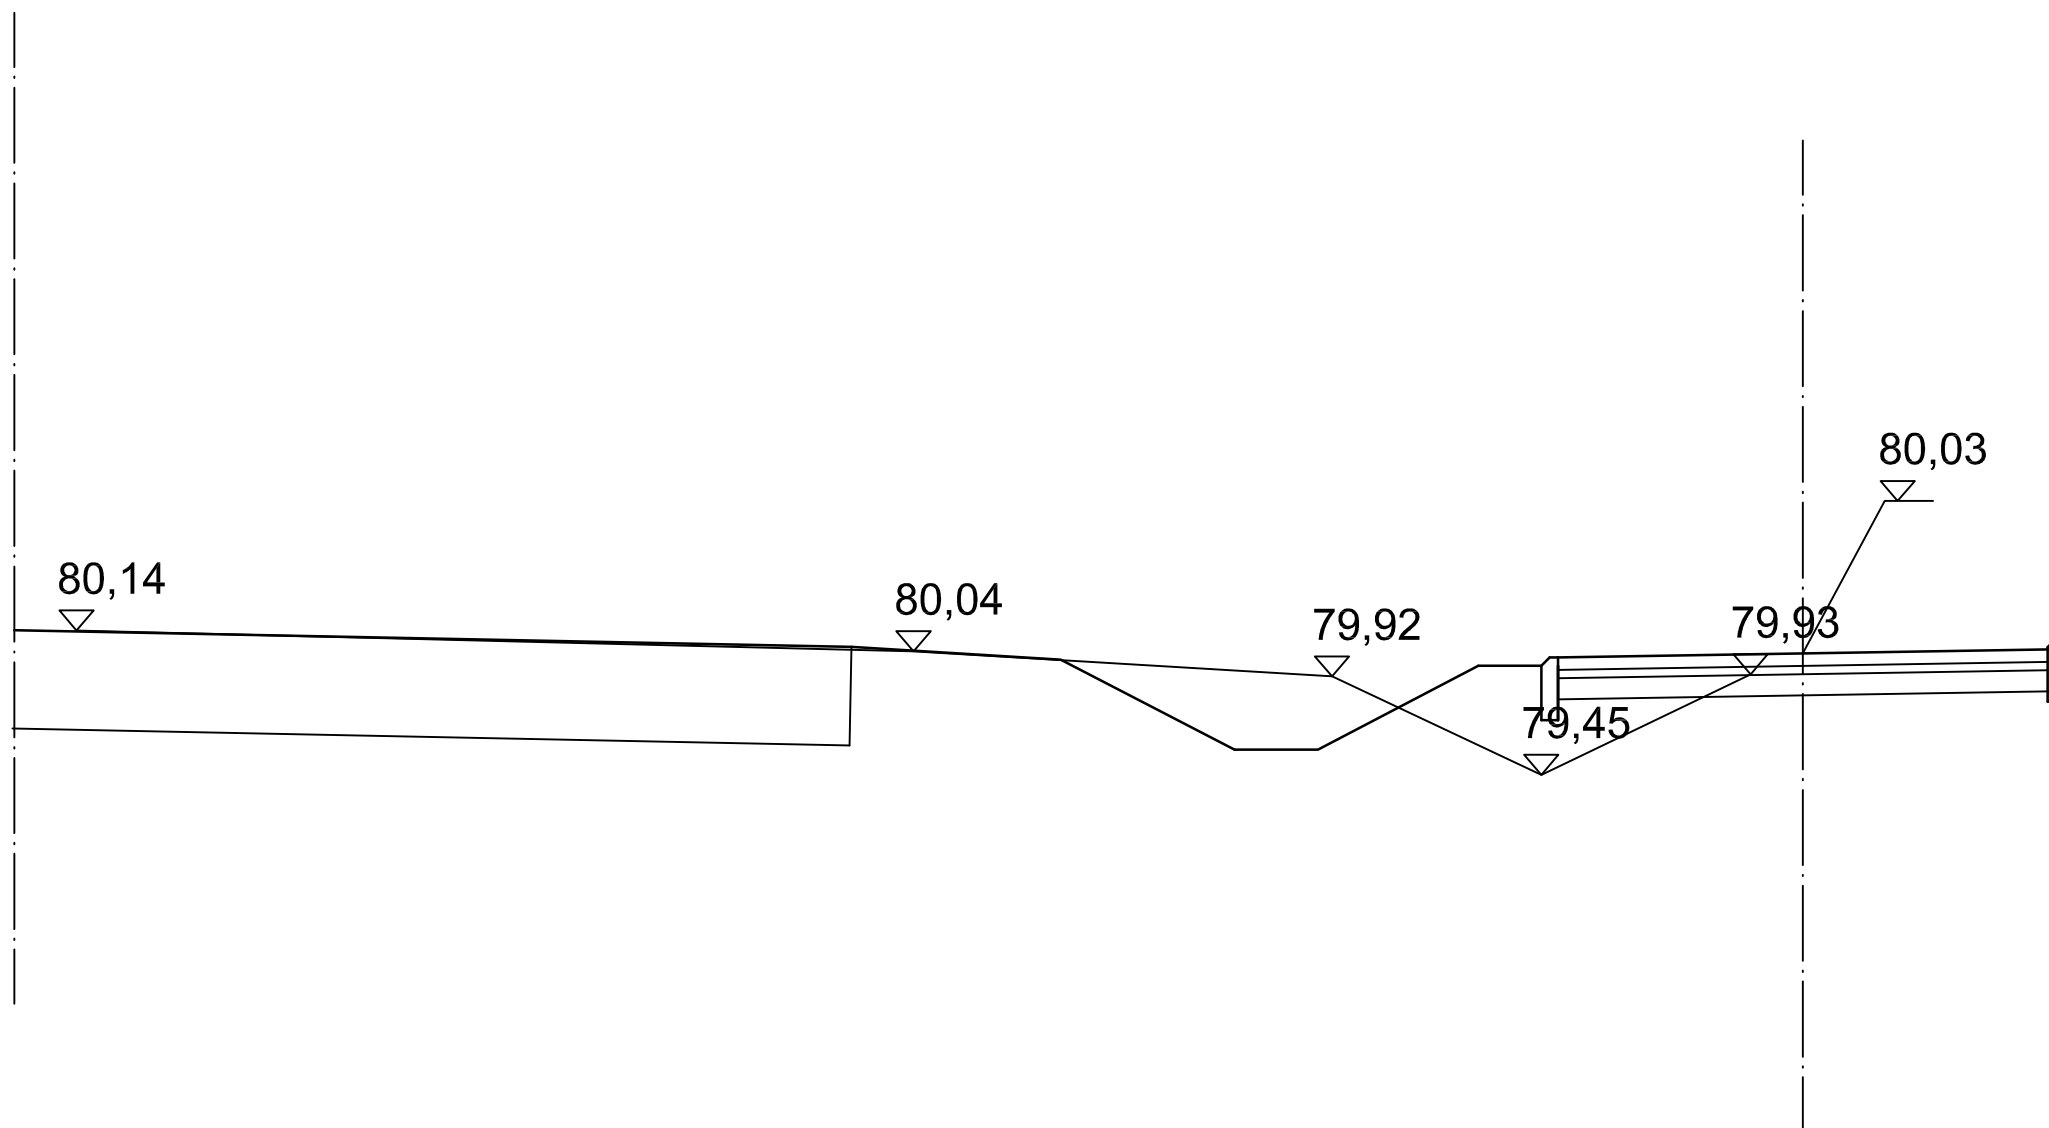

Projekt budowy chodnika i ścieżki rowerowej
w ul. Warszawskiej na odcinku od ul. Podleskiej do
ul. Graniczka (po stronie zachodniej)

PRZEKRÓJ CHARAKTERYSTYCZNY SKALA 1:50

PROJEKTANT	Zygmunt Wierzbicki	WZDP 677/66	
WSPÓŁPRACA	Paweł Szymański		