


PRZEKRÓJ NORMALNY

skala 1:50

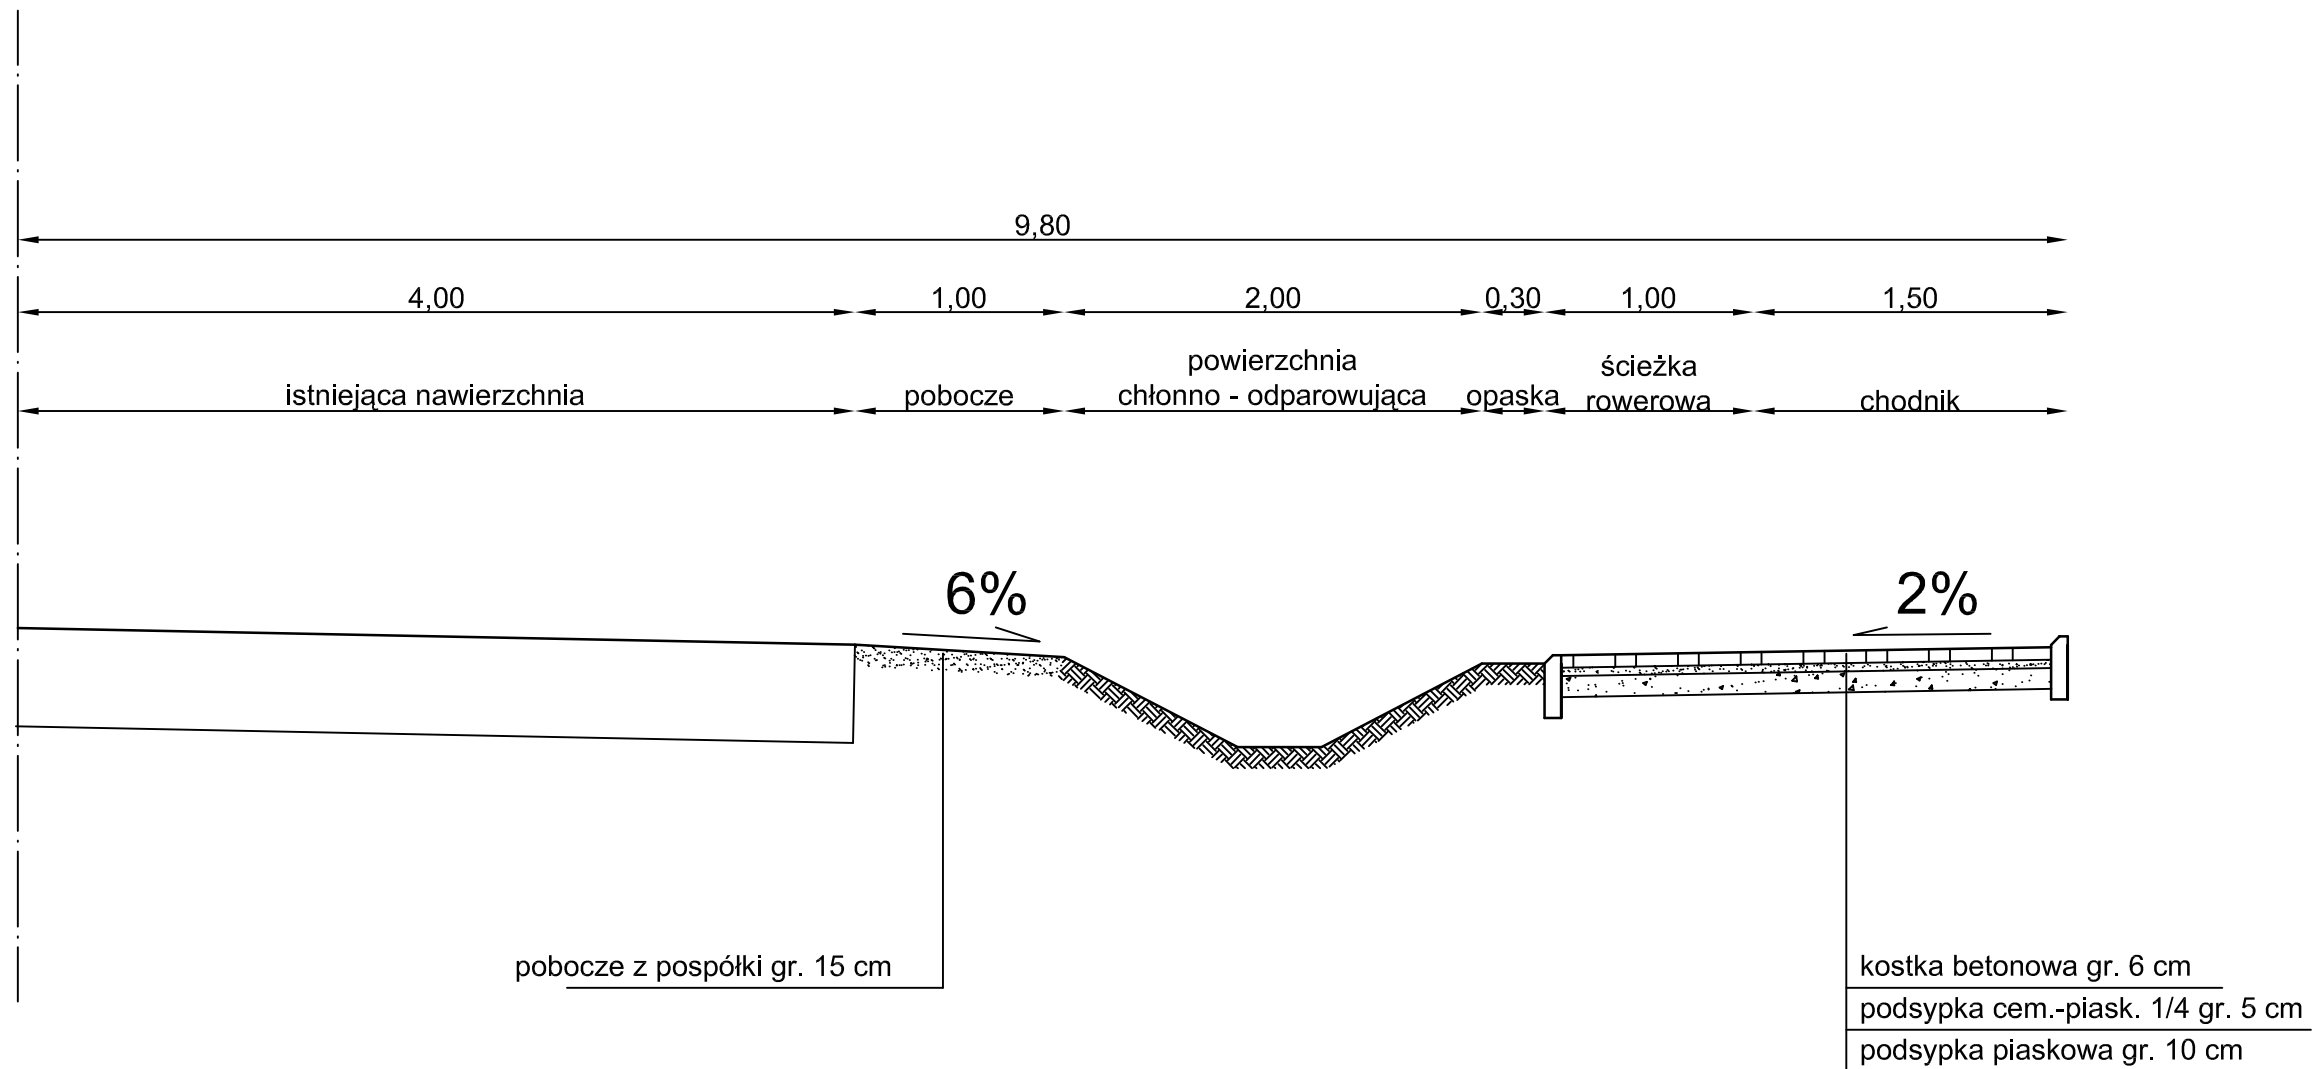

Projekt budowy chodnika i ścieżki rowerowej
 w ul. Warszawskiej na odcinku od ul. Graniczka do
 ul. Podleśnej (po stronie zachodniej)

PRZEKRÓJ NORMALNY SKALA 1:50

PROJEKTANT	Zygmunt Wierzbicki	WZDP 677/66	
WSPÓŁPRACA	Paweł Szymański		