PRZEKRÓJ NORMALNY
skala 1:50
ulica WARSZAWSKA

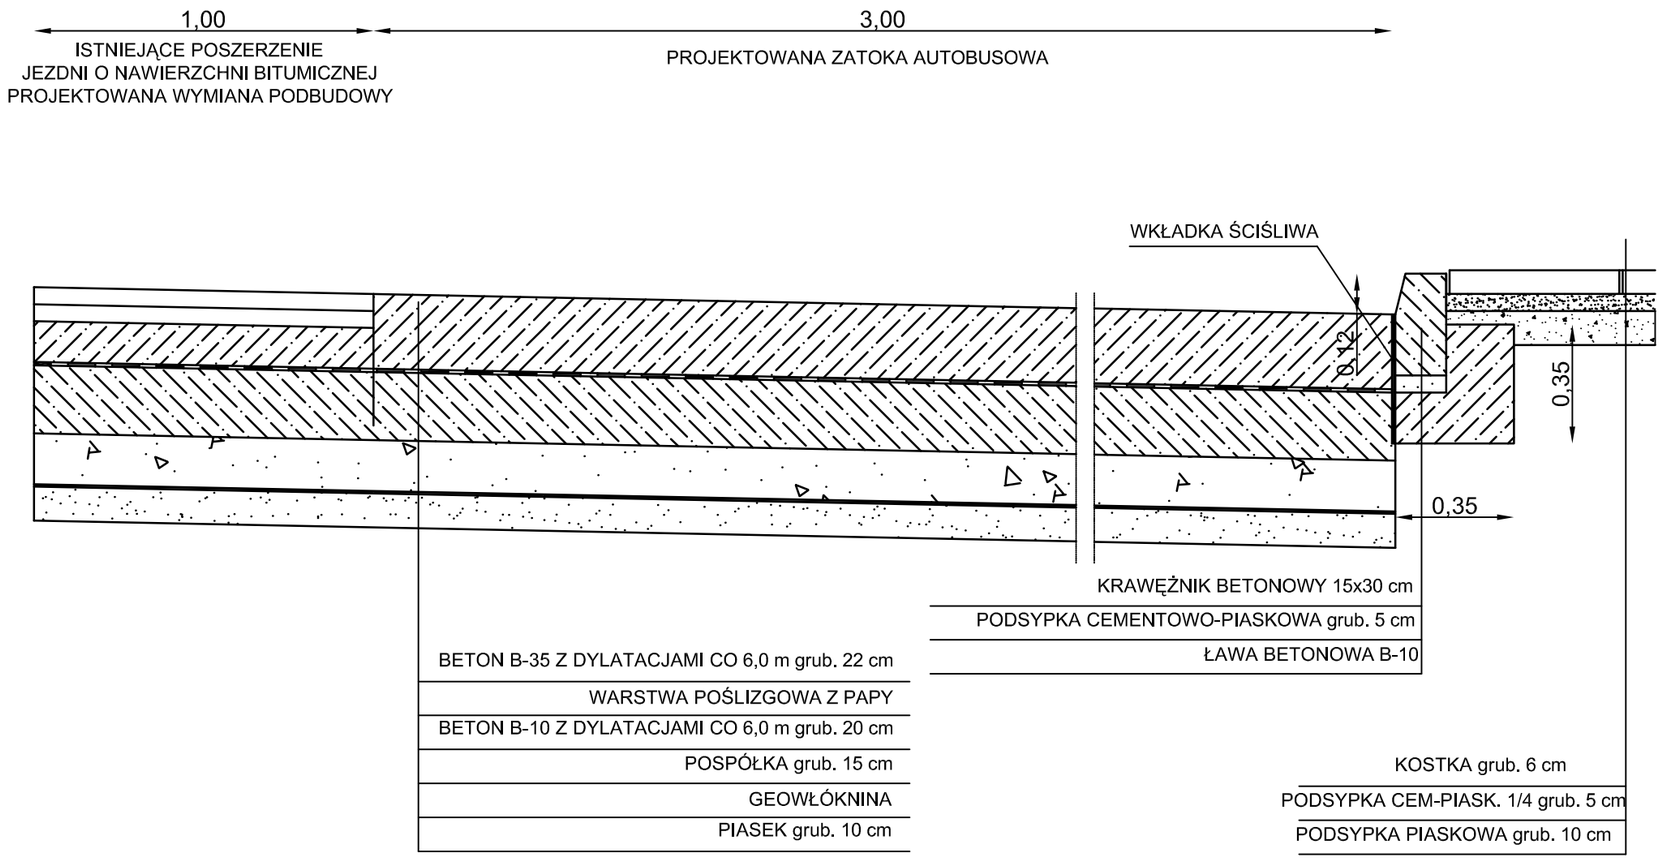

Budowa chodnika i ścieżki rowerowej
w ul. Warszawskiej na odcinku od u. Graniczka
do ul. Podleśnej (po stronie zachodniej)

PRZEKRÓJ NORMALNY SKALA 1:50

PROJEKTANT	*Zygmunt Wierzbicki*	*WZDP 677/66*	
WSPÓŁPRACA	*Paweł Szymański*		